ASSESSOR'S RECORD MAP

121-11

MOUNTAIN VIEW SQUARE CONDOMINIUMS
UNITS 001-048 & COMMON AREA A & B

(RESUB 03/098 M&P)

SPEEDWAY ADDITION NO.2
BOOK 03, PAGE 098 M&P

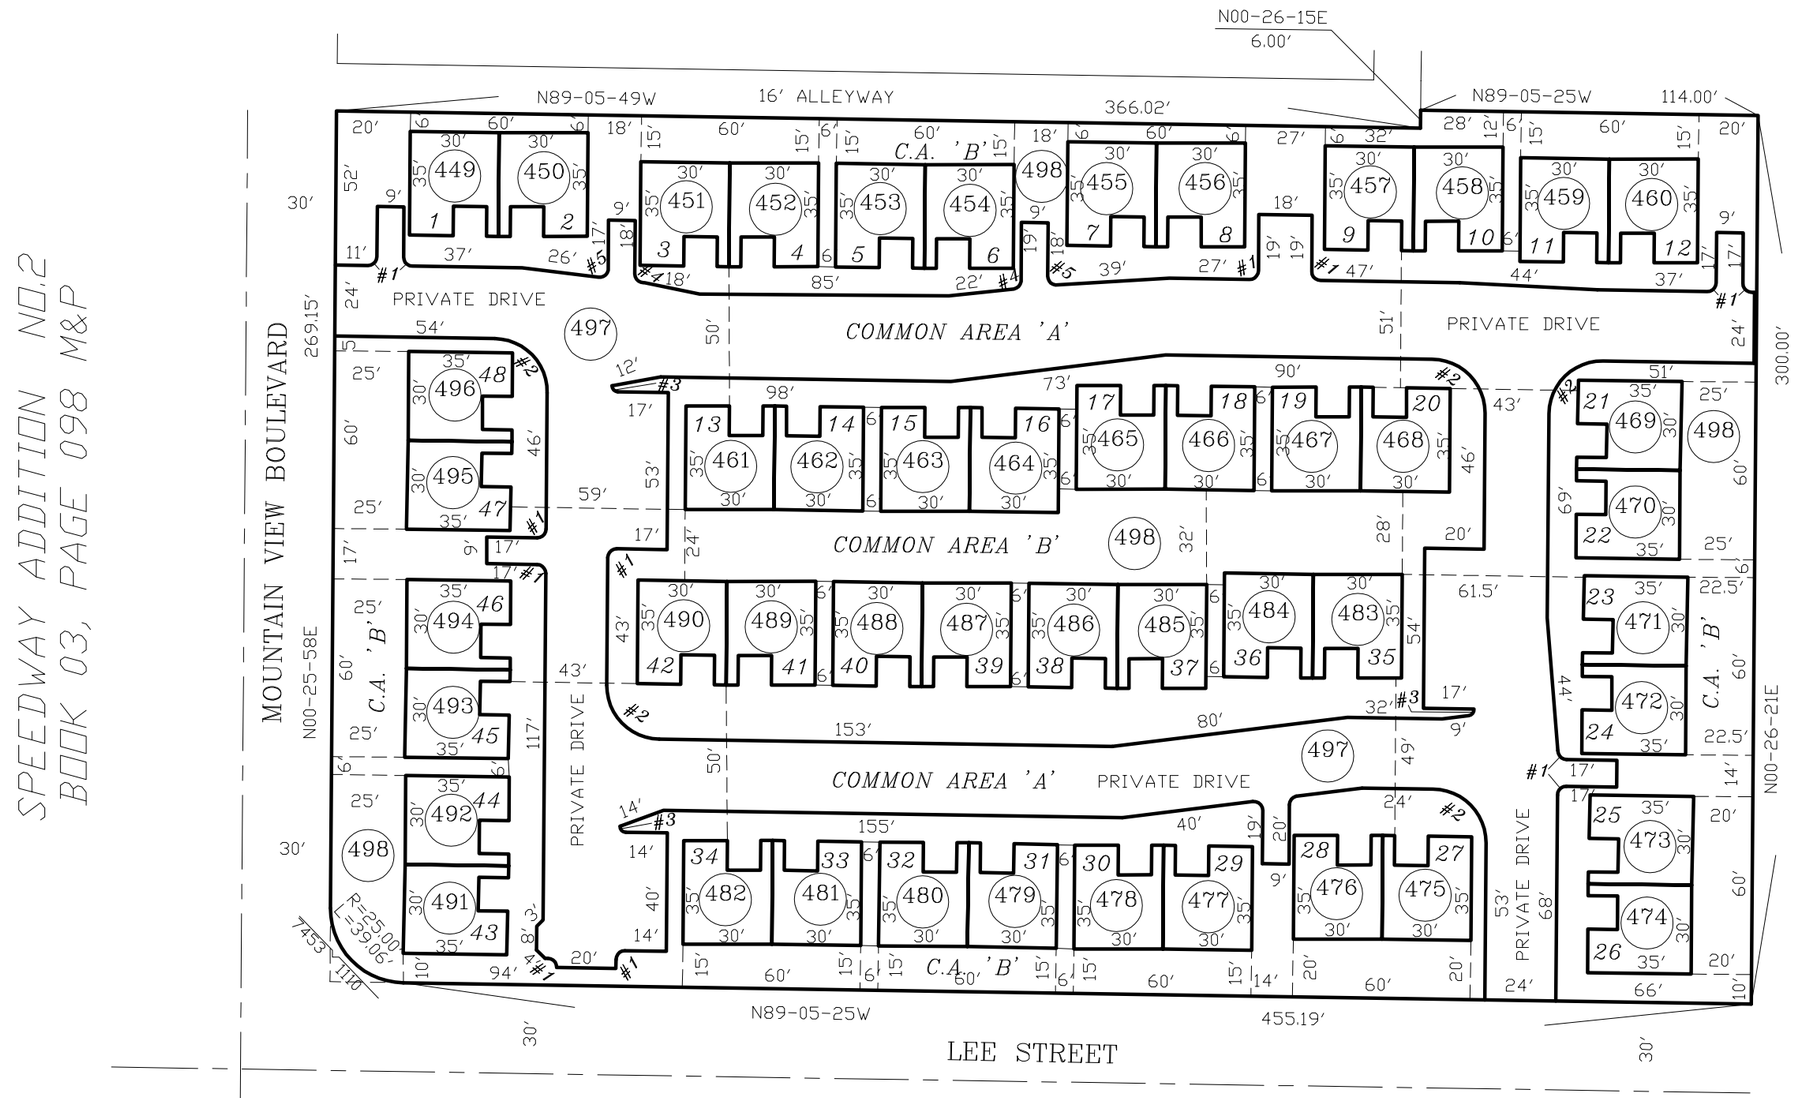

CURVE TABLE

NO.	R	△	L
1	3'	90-00-00	4.71'
2	18'	90-00-00	28.27'
3	2'	90-00-00	3.14'
4	3'	97-00-00	5.07'
5	3'	83-00-00	4.34'

LEE STREET RCP
BOOK 62, PAGE 035 M&P

LEE ESTATES
BOOK 46, PAGE 067 M&P

pima county assessor

SEE BOOK 39 PAGE 034 M&P
1986-2

S02,T14S,R14E

:\MP39\39034- 08/09/12 SBS

0 25 50 75 100
FEET

CCS