ASSESSOR'S RECORD MAP

NEW CORNELIA ADDITION

LOTS 001-468 & PARCELS A-I

DETAIL 8

401-55

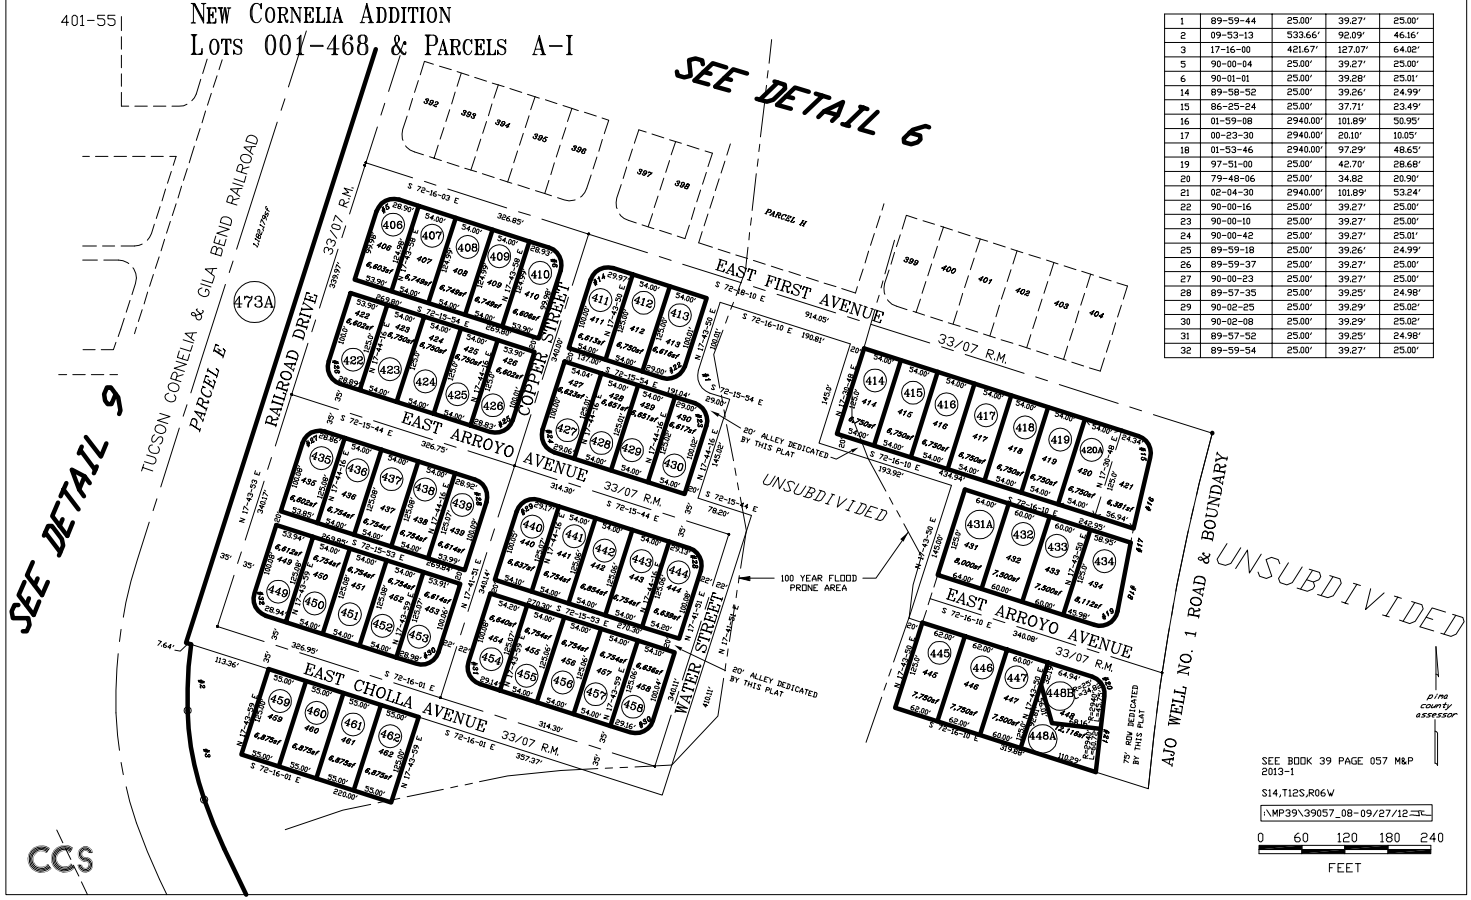

1	89-59-44	25.00'	39.27'	25.00'
2	09-53-13	533.66'	92.09'	46.16'
3	17-16-00	421.67'	127.07'	64.02'
5	90-00-04	25.00'	39.27'	25.00'
6	90-01-01	25.00'	39.28'	25.01'
14	89-58-52	25.00'	39.26'	24.99'
15	86-25-24	25.00'	37.71'	23.49'
16	01-59-08	2940.00'	101.89'	50.95'
17	00-23-30	2940.00'	20.10'	10.05'
18	01-53-46	2940.00'	97.29'	48.65'
19	97-51-00	25.00'	42.70'	28.68'
20	79-48-06	25.00'	34.82	20.90'
21	02-04-30	2940.00'	101.89'	53.24'
22	90-00-16	25.00'	39.27'	25.00'
23	90-00-10	25.00'	39.27'	25.00'
24	90-00-42	25.00'	39.27'	25.01'
25	89-59-18	25.00'	39.26'	24.99'
26	89-59-37	25.00'	39.27'	25.00'
27	90-00-23	25.00'	39.27'	25.00'
28	89-57-35	25.00'	39.25'	24.98'
29	90-02-25	25.00'	39.29'	25.02'
30	90-02-08	25.00'	39.29'	25.02'
31	89-57-52	25.00'	39.25'	24.98'
32	89-59-54	25.00'	39.27'	25.00'