ASSESSOR'S RECORD MAP

401-55

NEW CORNELIA ADDITION

LOTS 1-468 & PARCELS A-I

DETAIL 10

CURVE TABLE
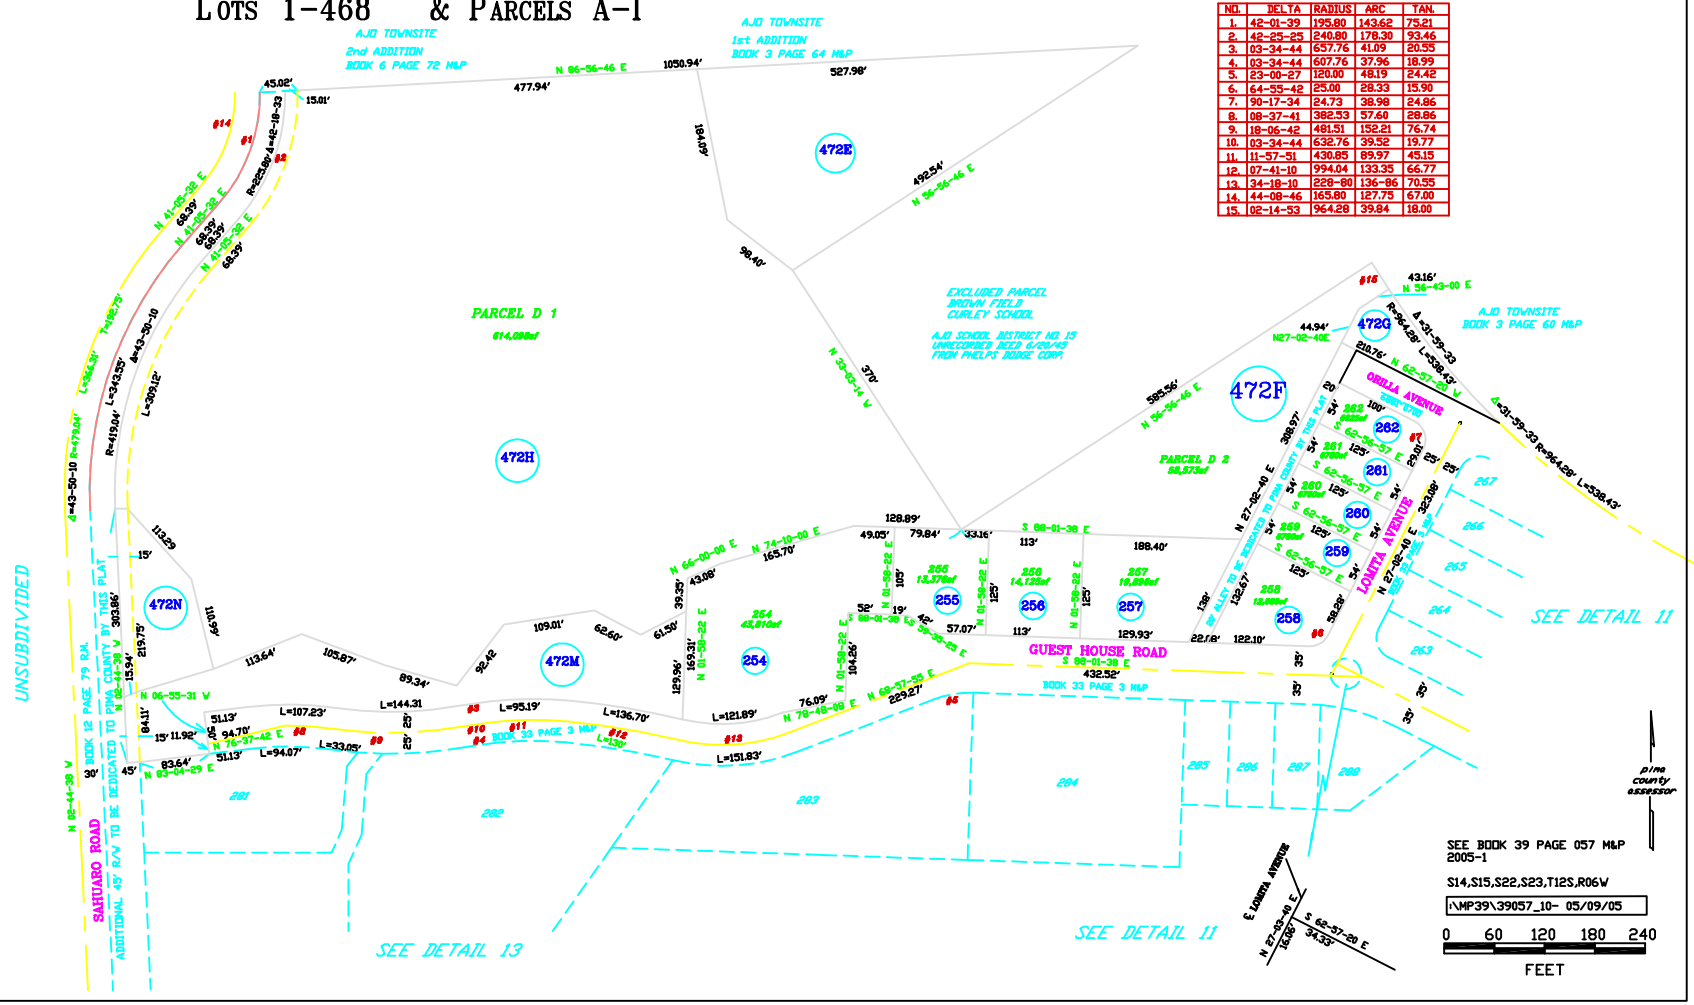
NO.	DELTA	RADIUS	ARC	TAN.
1.	42-01-39	195.80	143.62	75.21
2.	42-25-25	240.80	178.30	93.46
3.	03-34-44	657.76	41.09	20.55
4.	03-34-44	607.76	37.96	18.99
5.	23-00-27	120.00	48.19	24.42
6.	64-55-42	25.00	28.33	15.90
7.	90-17-34	24.73	38.98	24.86
8.	08-37-41	382.53	57.60	28.86
9.	18-06-42	481.51	152.21	76.74
10.	03-34-44	632.76	39.52	19.77
11.	11-57-51	430.85	89.97	45.15
12.	07-41-10	994.04	133.35	66.77
13.	34-18-10	228-80	136-86	70.55
14.	44-08-46	165.80	127.75	67.00
15.	02-14-53	964.28	39.84	18.00