Assessor's Record Map

134-27

Broadway Proper Resubdivision
Lots 001-009 & Common Area A & B

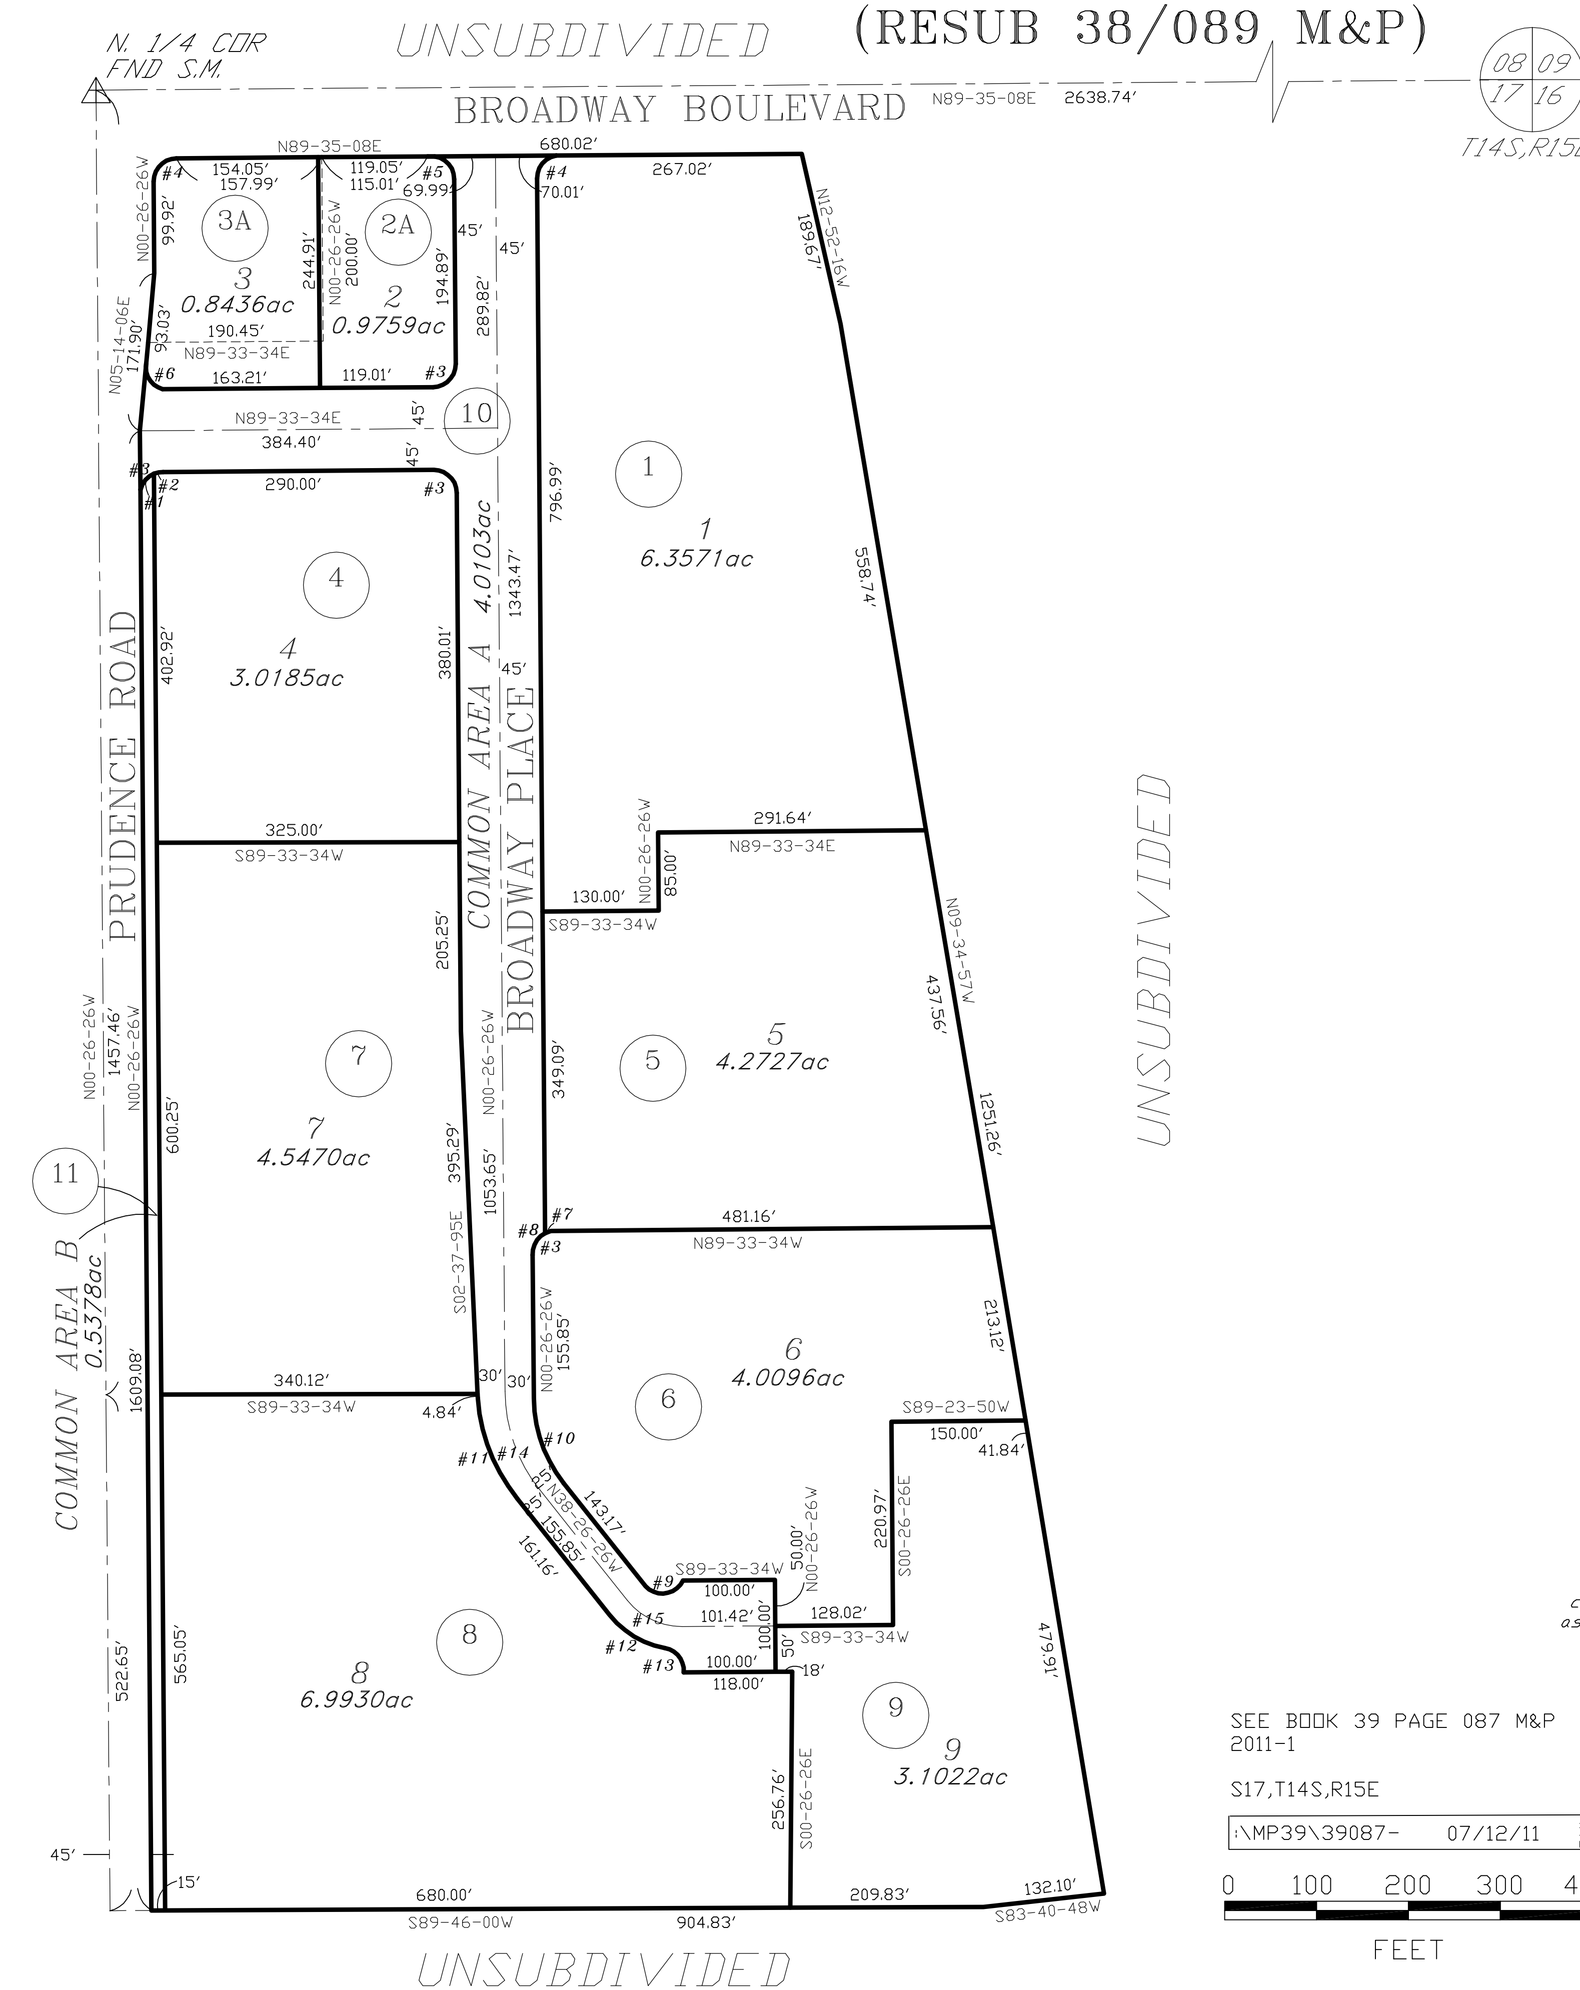

CURVE TABLE

NO.	R	△	L
1	25.00'	66-25-19	28.98'
2	25.00'	23-34-41	10.29'
3	25.00'	90-00-00	39.27'
4	25.00'	90-01-34	39.28'
5	25.00'	89-58-26	39.26'
6	25.00'	95-40-32	41.75'
7	25.00'	23-34-42	10.29'
8	25.00'	66-25-18	28.98'
9	25.00'	115-24-37	50.36'
10	150.00'	38-00-00	99.48'
11	200.00'	35-48-31	125.00'
12	100.00'	41-10-22	71.86'
13	25.00'	84-16-46	36.77'
14	175.00'	38-00-00	116.06'
15	75.00'	52-00-00	68.07'

CCS