ASSESSOR'S RECORD MAP

138-24

MIDVALE PARK COMMUNITY SHOPPING CENTER
LOTS 001-010 & BLOCK 1

MIDVALE PARK COMMERCIAL CENTER
BOOK 52, PAGE 087 M&P

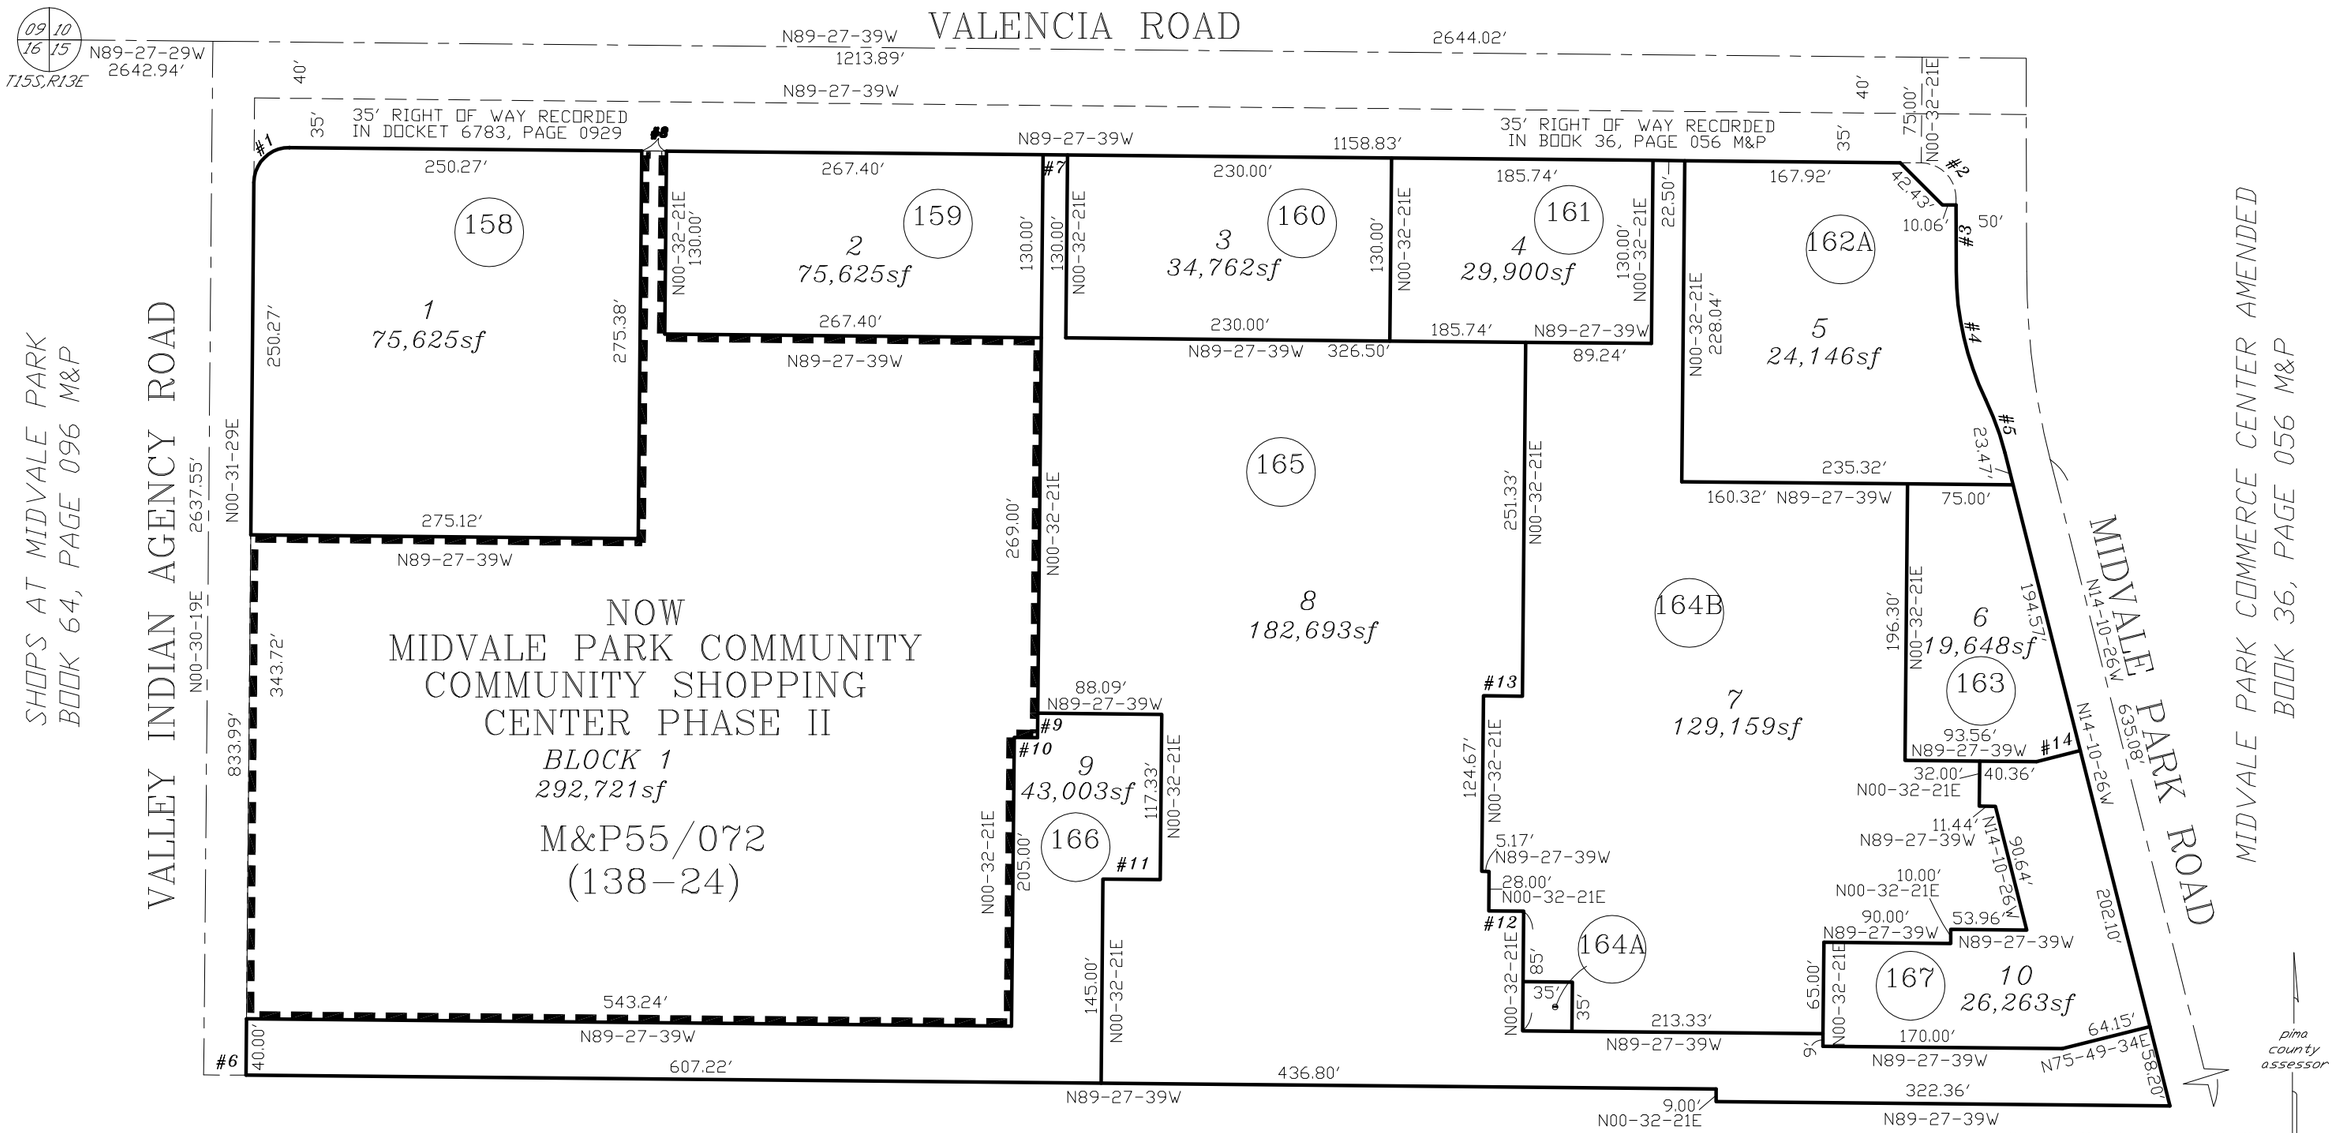

DATA TABLE

NO.	R	△	L
1	25.00'	90-02-02	39.28'
2	25.00'	89-20-01	38.98'
3		N00-07-38W	52.28
4	210.00'	25-37-19	93.91'
5	200.00'	11-34-30	40.40'
6		N89-29-41W	30.00'
7		N89-27-39W	17.50'

DATA TABLE

NO.	R	△	L
8		N89-27-39W	17.50'
9		N00-32-21E	17.33'
10		N89-27-39W	16.58'
11		N89-27-39W	40.67'
12		N89-27-39W	24.83'
13		N89-27-39W	27.58'
14		N75-49-34E	31.90'

MIDVALE PARK COMMERCE CENTER III
BOOK 42, PAGE 095 M&P

SEE BOOK 39 PAGE 093 M&P
2014-1

S15,T15S,R13E

:\MP39\39093- 01/29/15 SF DML

0 50 100 150 200
FEET

CCS