ASSESSOR'S RECORD MAP

138-25 SALIDA DEL SOL V

LOTS 1-109

DETAIL 1

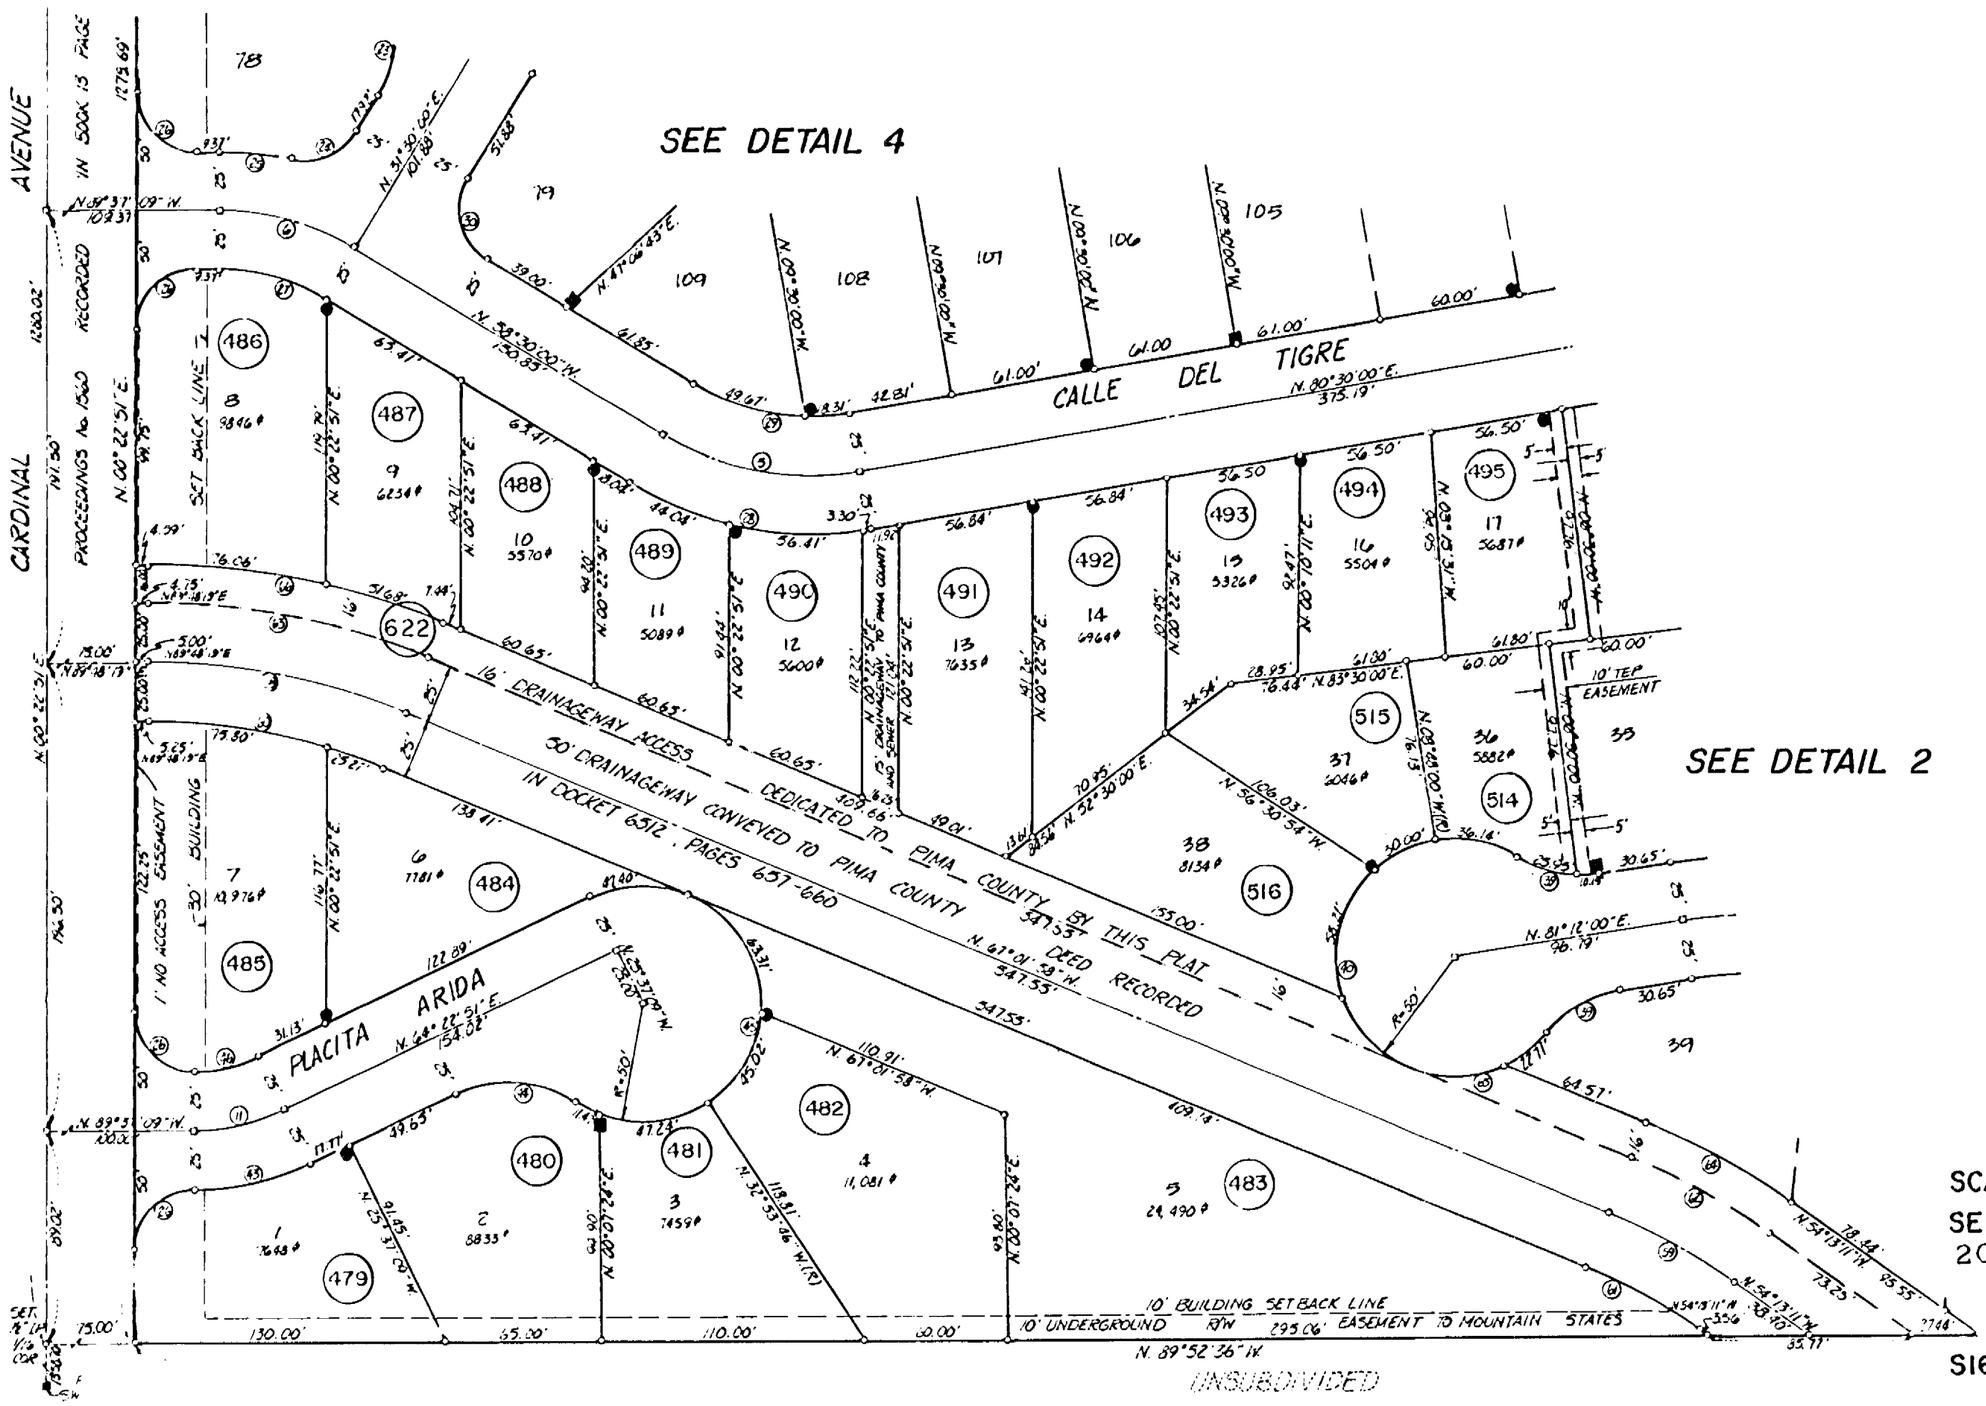

SCALE 1" = 60'

SEE BOOK 39 PAGE 17 M&P 2007-2

S16, T15S, R13E

~~1609 (6)~~

~~39017001~~

M39017_01