ASSESSOR'S RECORD MAP

101-11
6

MEADOWBROOK
LOTS 57-114 & PARCEL A
DETAIL 1

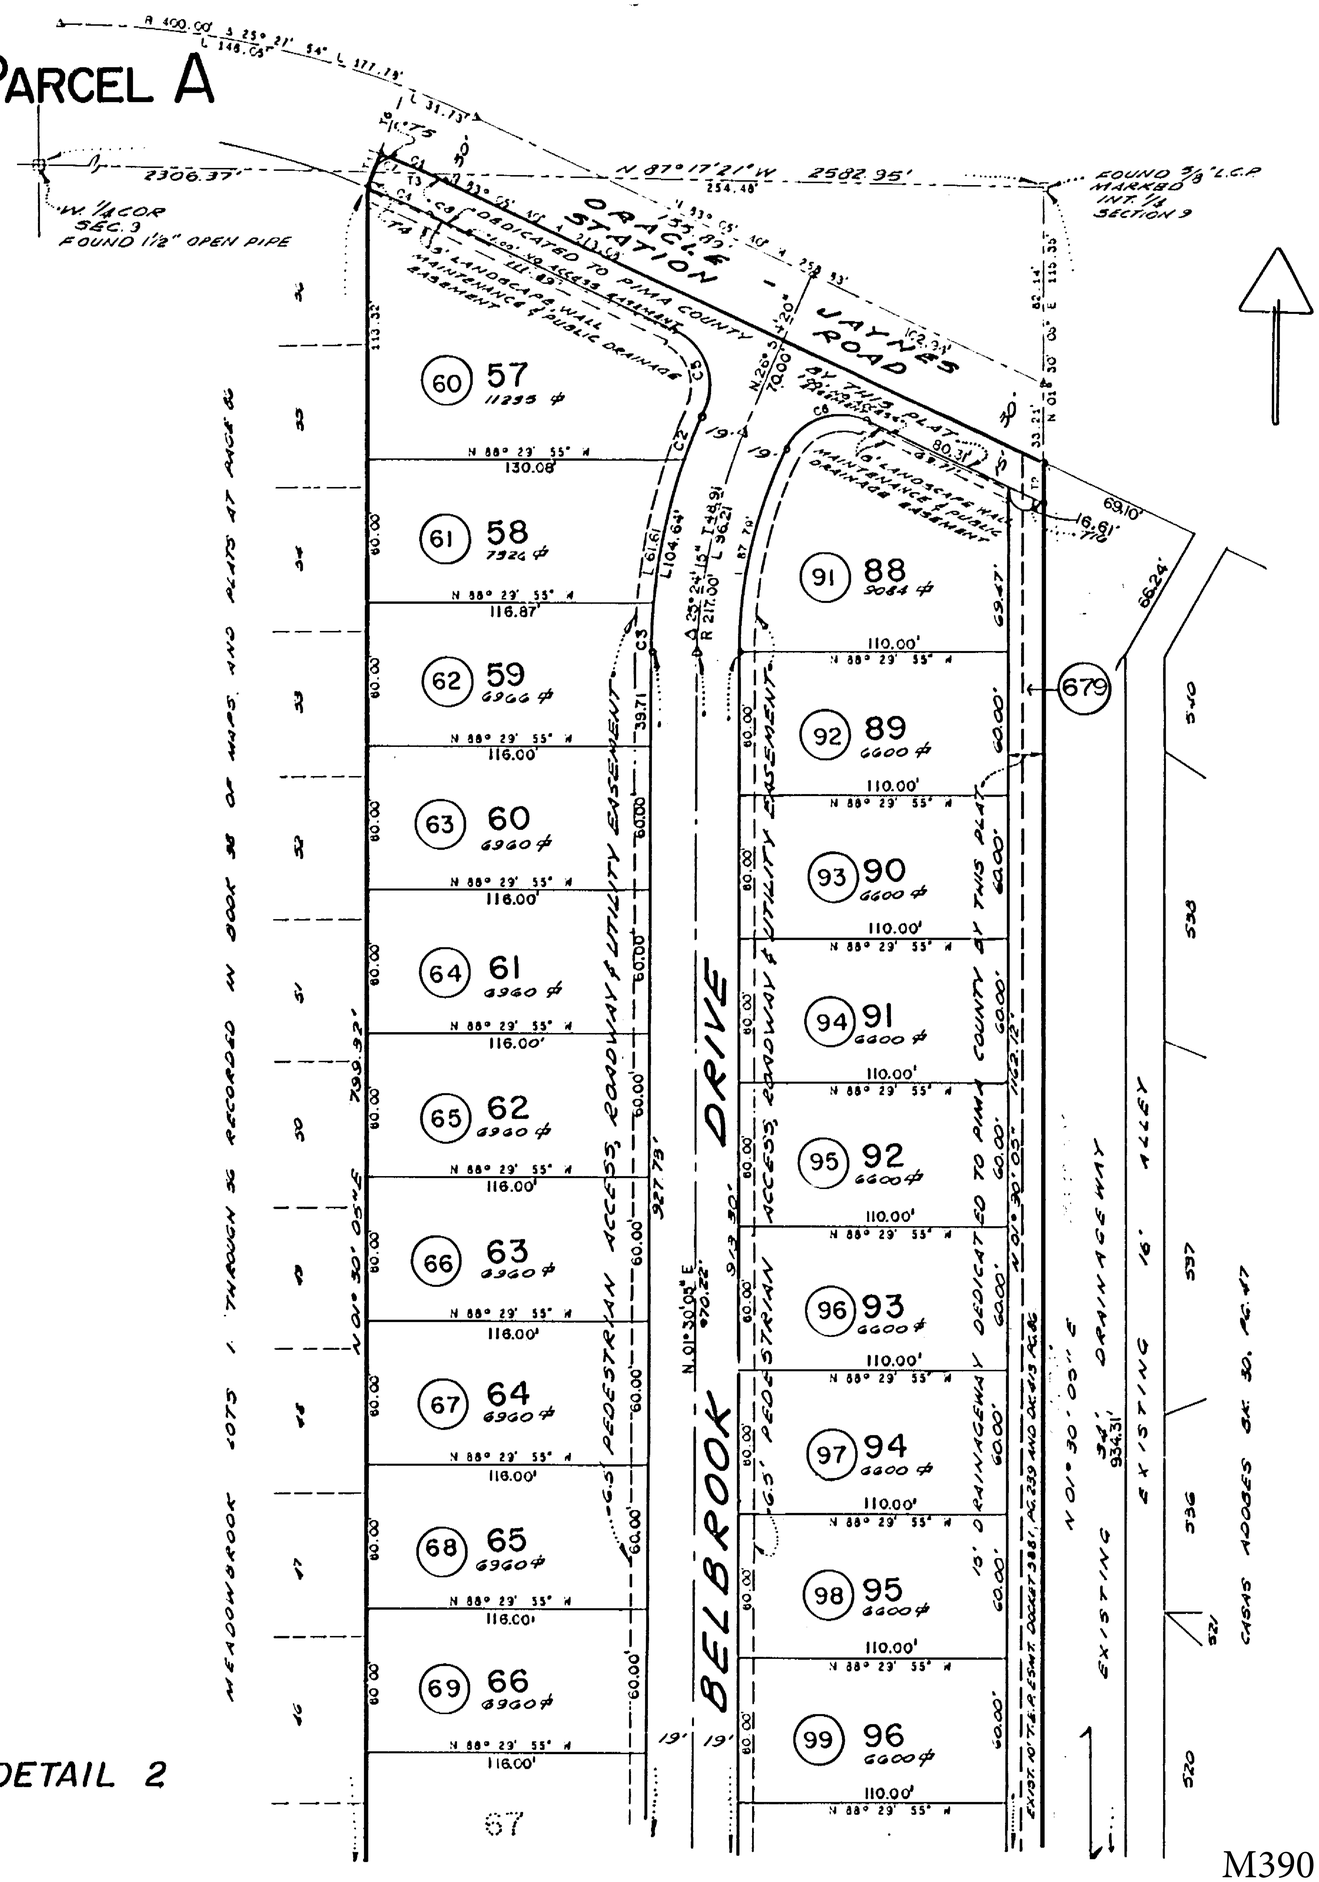

SEE DETAIL 2

39019_01

SCALE 1" = 60'
SEE BOOK 39 PAGE 19 M&P
2008-1

SCANNED
SCANNED
SCANNED

S9, T13S, R13E

~~16 (2)~~

~~39019001~~

M39019_01