ASSESSOR'S RECORD MAP

106-01 CORNERSTONE

LOTS 1-29 & COMMON AREA A

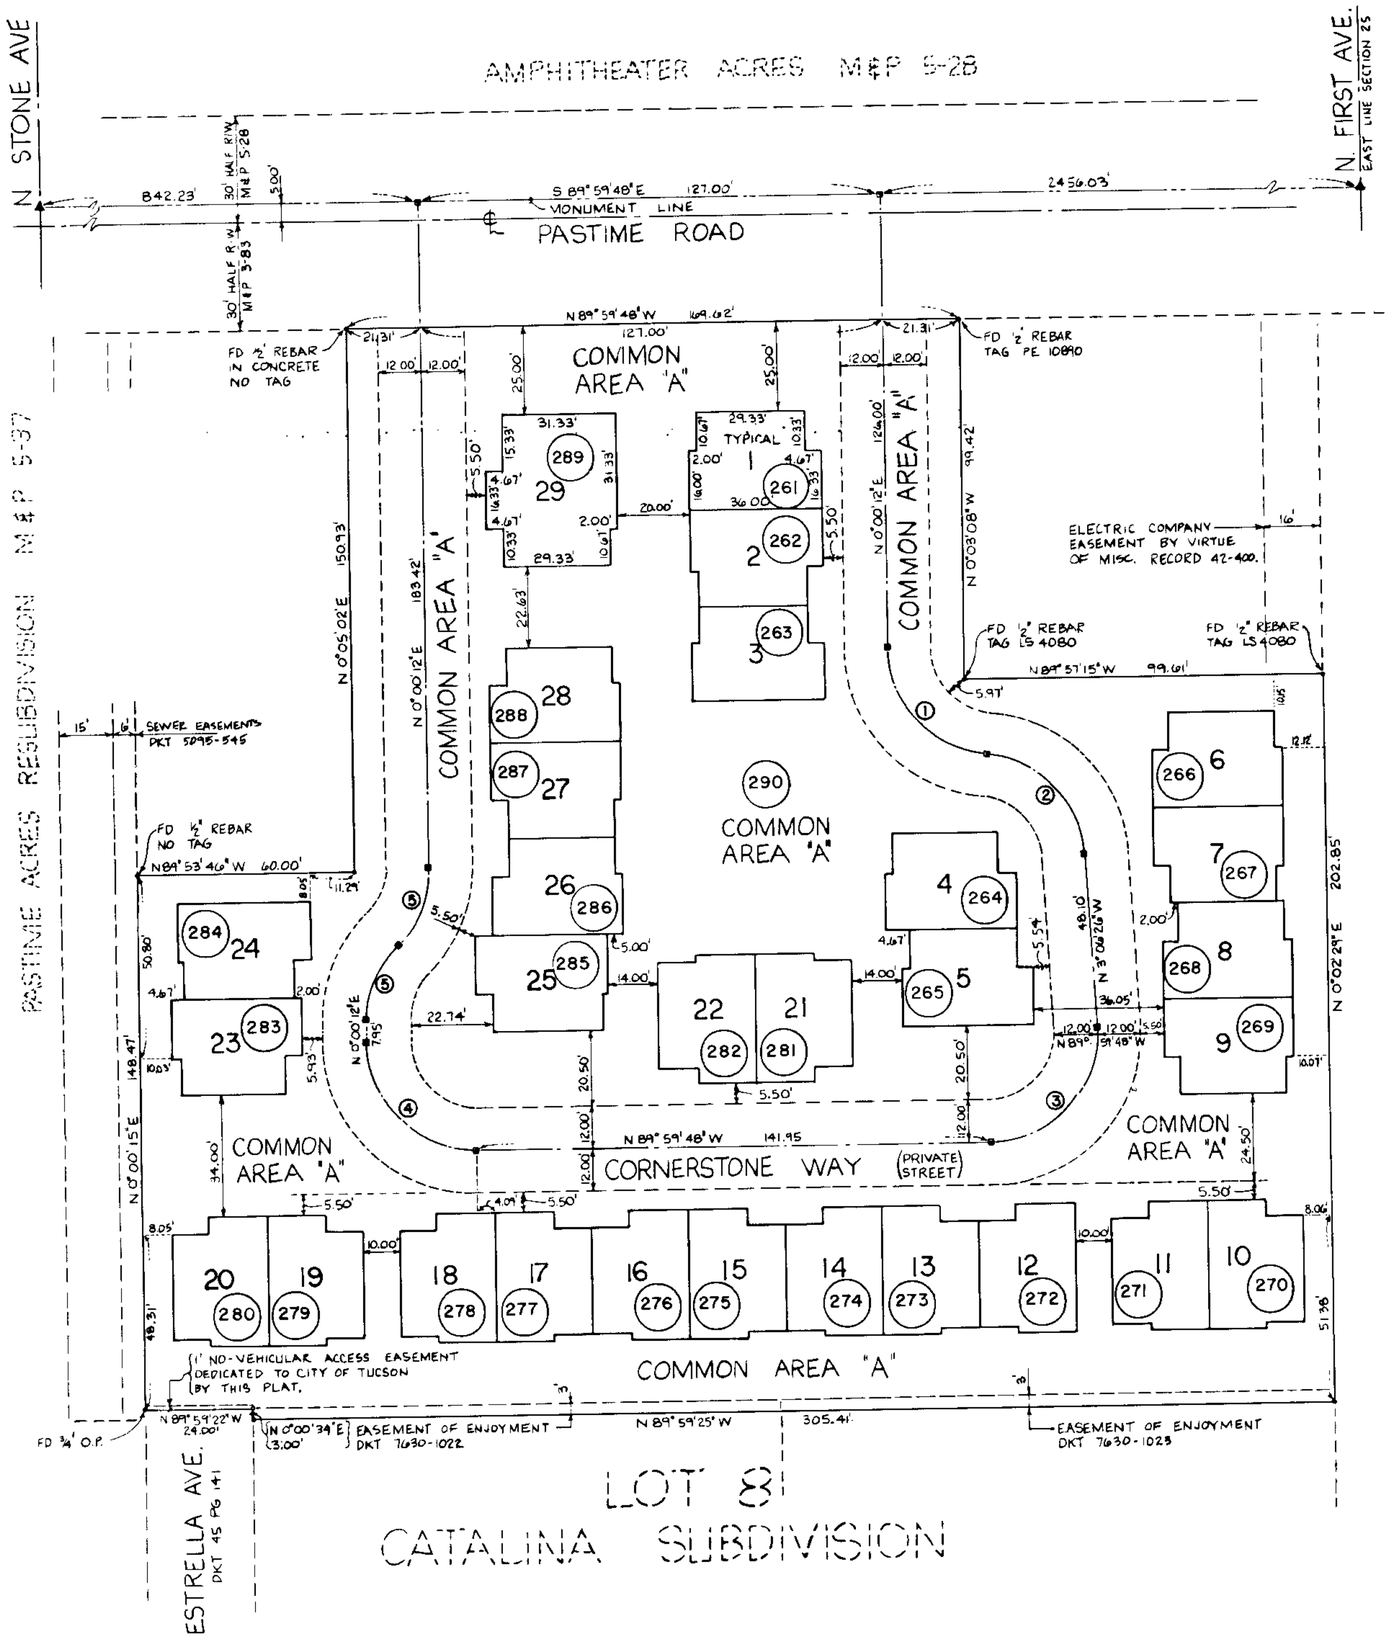

CURVE DATA

CURVE NUMBER	RADIUS	CENTRAL ANGLE	SEMI TANGENT	CHORD LENGTH	CURVE LENGTH
1	30.00'	85°00'00"	27.49'	40.54'	44.51'
2	30.00'	81°53'22"	26.03'	39.32'	42.88'
3	30.00'	93°06'38"	31.67'	43.56'	48.75'
4	30.00'	90°00'00"	30.00'	42.43'	47.12'
5	30.00'	45°00'00"	12.43'	22.96'	23.56'

LEGEND

- ▲ FOUND 2" BRASS CAP IN CONCRETE
- ○ SET 1/2" REBAR TAGGED LS 16573
- ● FOUND PIN AS NOTED
- ■ BRASS CAP IN CONCRETE TO BE SET

SCALE 1" = 40'

SEE BOOK 39 PAGE 22 M&P 1986-1

S25, T13S, R13E

39022

M39022