ASSESSOR'S RECORD MAP

136-31

REDDINGTON HILLS
LOTS 138-217 & COMMON AREA A
LAYOUT

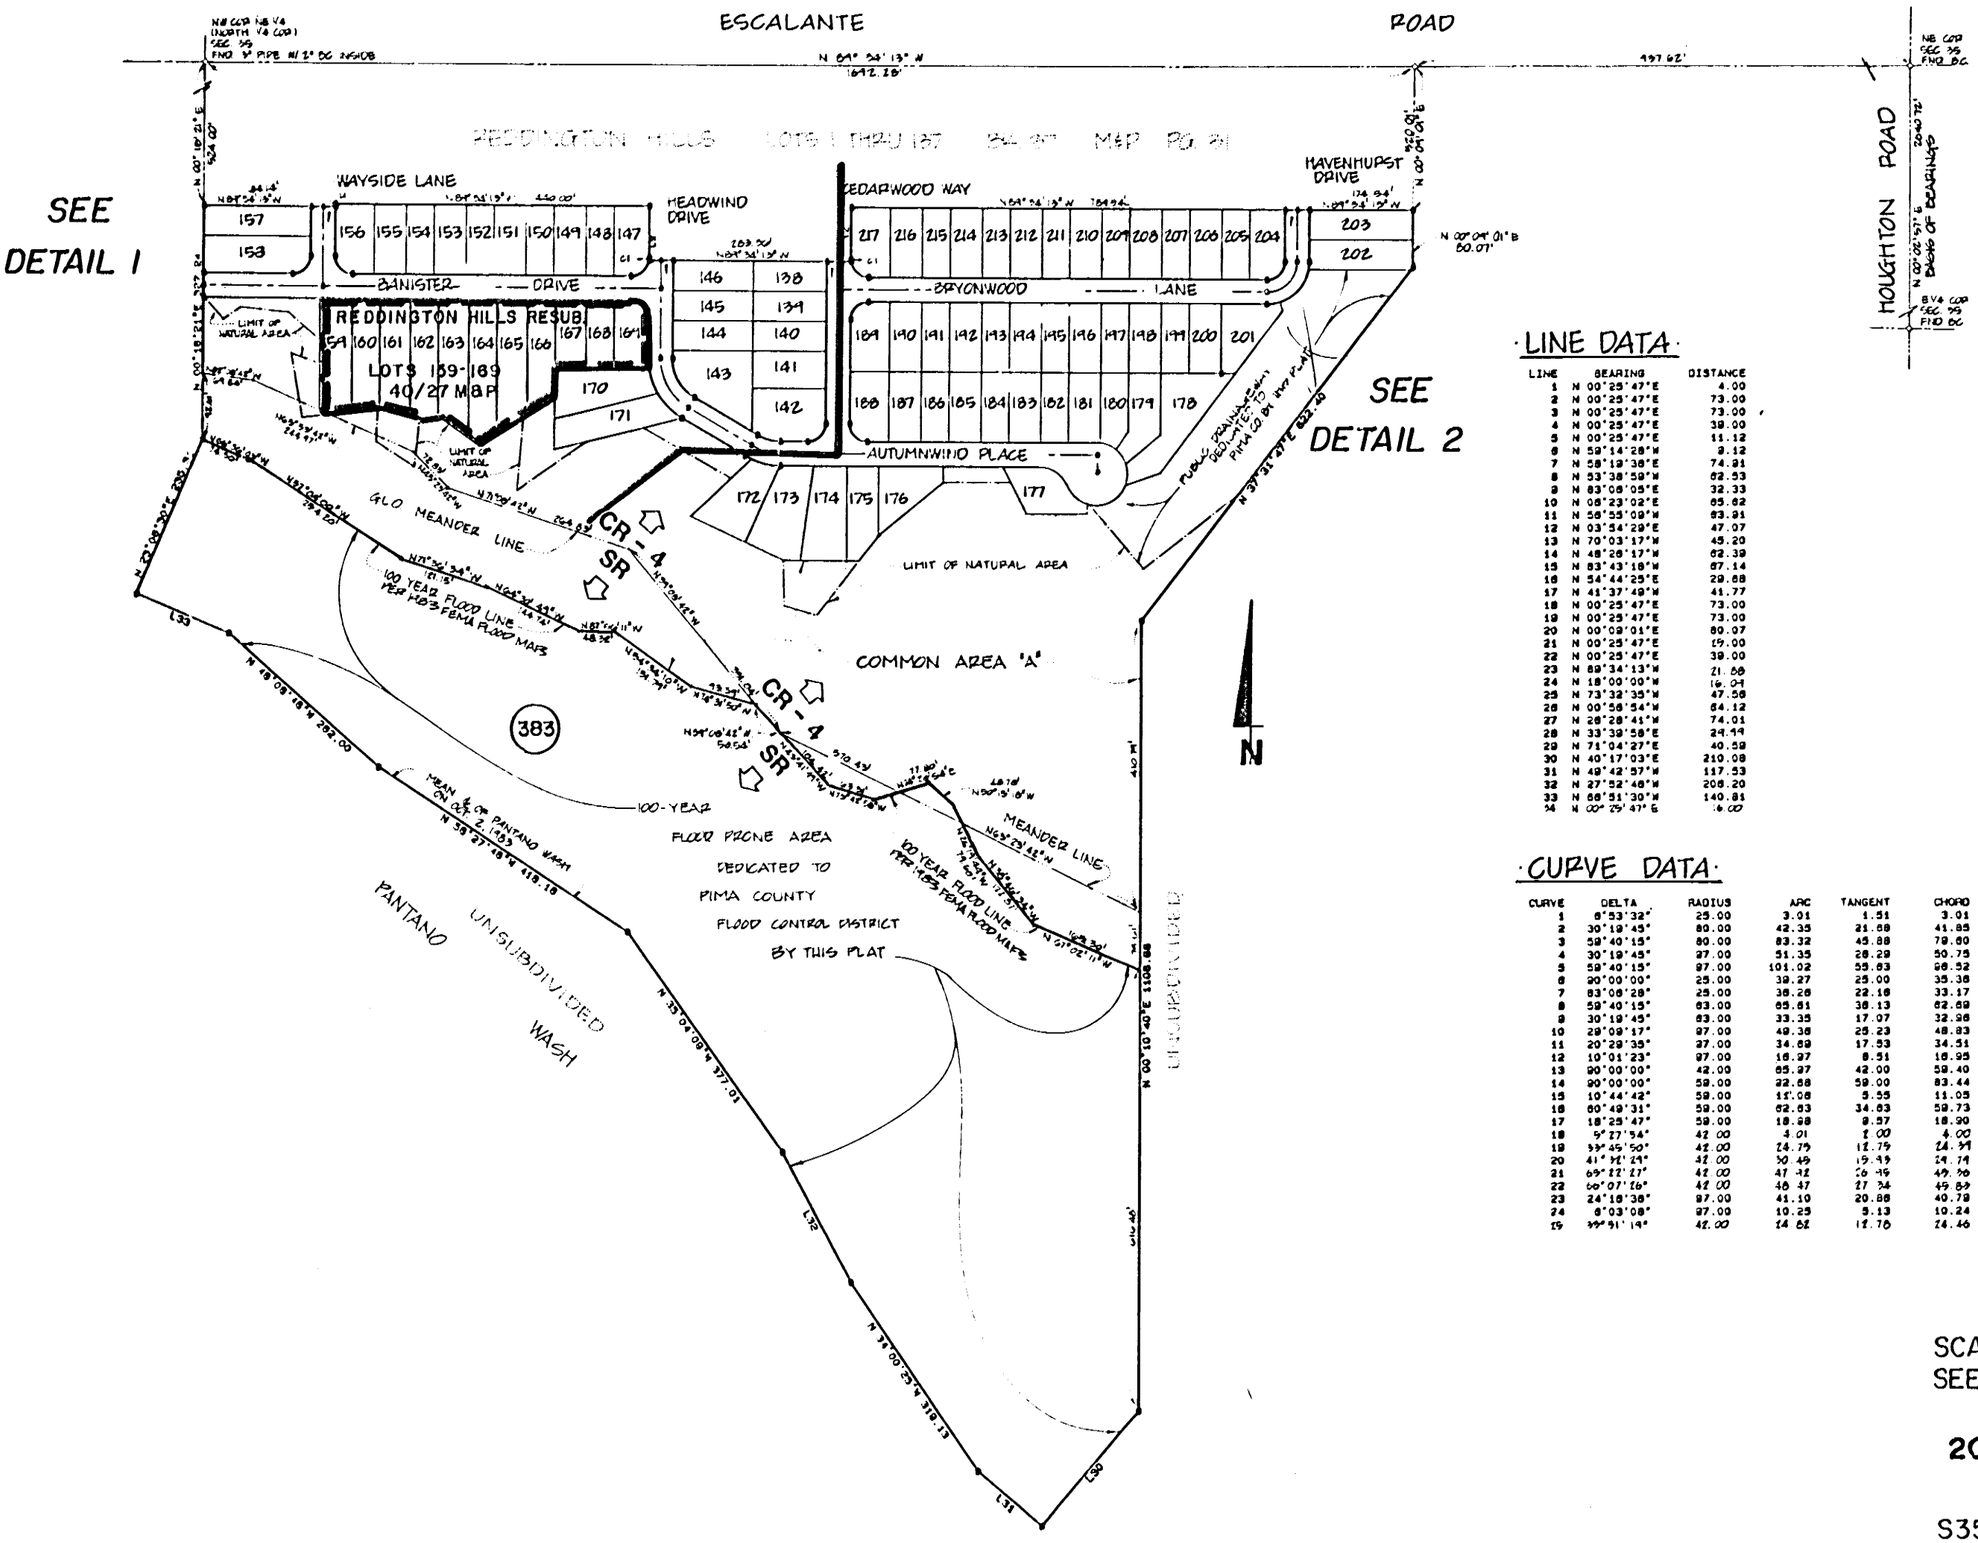

LINE DATA

LINE	BEARING	DISTANCE
1	N 00°25'47"E	4.00
2	N 00°25'47"E	73.00
3	N 00°25'47"E	73.00
4	N 00°25'47"E	39.00
5	N 00°25'47"E	11.12
6	N 59°14'28"W	9.12
7	N 58°19'38"E	74.91
8	N 53°38'59"W	62.53
9	N 83°08'05"E	32.33
10	N 06°23'02"E	65.62
11	N 56°55'09"W	83.91
12	N 03°54'29"E	47.07
13	N 70°03'17"W	45.20
14	N 48°26'17"W	62.39
15	N 83°43'18"W	67.14
16	N 54°44'25"E	29.88
17	N 41°37'49"W	41.77
18	N 00°25'47"E	73.00
19	N 00°25'47"E	73.00
20	N 00°09'01"E	80.07
21	N 00°25'47"E	19.00
22	N 00°25'47"E	39.00
23	N 89°34'13"W	21.58
24	N 18°00'00"W	16.04
25	N 73°32'35"W	47.58
26	N 00°58'54"W	64.12
27	N 26°28'41"W	74.01
28	N 33°39'58"E	24.44
29	N 71°04'27"E	40.59
30	N 40°17'03"E	210.08
31	N 49°42'57"W	117.53
32	N 27°52'46"W	206.20
33	N 66°51'30"W	140.81
34	N 00°25'47"E	16.00

CURVE DATA

CURVE	DELTA	RADIUS	ARC	TANGENT	CHORD	CHORD BRG
1	6°53'32"	25.00	3.01	1.51	3.01	
2	30°19'45"	80.00	42.35	21.68	41.85	N 74°24'21"W
3	58°40'15"	80.00	83.32	45.88	79.60	N 29°24'21"W
4	30°19'45"	97.00	51.35	26.29	50.75	N 74°24'21"W
5	59°40'15"	97.00	101.02	55.63	96.52	N 29°24'21"W
6	90°00'00"	25.00	39.27	25.00	35.36	
7	83°08'28"	25.00	36.26	22.16	33.17	
8	59°40'15"	63.00	65.61	36.13	62.69	N 29°24'21"W
9	30°19'45"	63.00	33.35	17.07	32.96	N 74°24'21"W
10	29°09'17"	97.00	49.36	25.23	48.83	N 44°39'50"W
11	20°29'35"	97.00	34.69	17.53	34.51	N 19°50'24"W
12	10°01'23"	97.00	16.97	8.51	16.95	N 04°34'54"W
13	90°00'00"	42.00	65.97	42.00	59.40	N 45°25'47"E
14	90°00'00"	59.00	92.68	59.00	83.44	N 45°25'47"E
15	10°44'42"	59.00	11.06	5.55	11.05	N 05°48'08"E
16	80°49'31"	59.00	62.63	34.63	59.73	N 41°35'15"E
17	18°25'47"	59.00	18.98	9.57	18.90	N 81°12'53"E
18	5°27'54"	42.00	4.01	2.00	4.00	N 86°50'16"W
19	33°45'50"	42.00	24.75	12.75	24.39	N 67°19'24"W
20	41°32'24"	42.00	30.45	15.99	29.79	N 04°17'09"E
21	69°22'27"	42.00	47.42	26.49	44.70	N 87°44'39"E
22	66°07'26"	42.00	48.47	27.34	45.84	
23	24°18'38"	97.00	41.10	20.88	40.78	N 77°25'55"W
24	6°03'08"	97.00	10.25	5.13	10.24	N 62°18'03"W
25	39°51'19"	42.00	29.22	15.26	28.66	N 39°24'49"W

SCALE 1" = 200'
SEE BOOK 39 PAGE 43 M&P

2011-1

S35, T14S, R15E

SCANNED

~~390430LA~~ ~~SOL(3)~~

M39043