Assessor's Record Map

101-11
8

Meadowbrook
Lots 115-207 & Parcel A
Layout

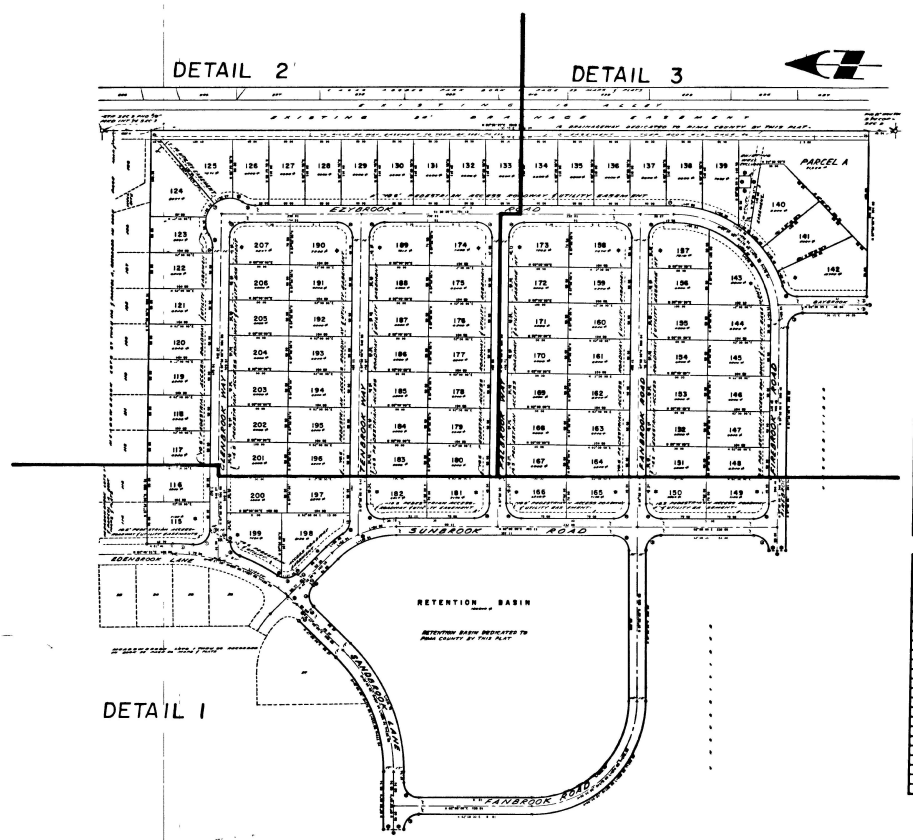

○	DELTA/BEARING	RADIUS	LEN /DIST	TANGENT
1	90°00 00'	25 00	39 27	25 00
2	90°00 00	25 00	39 27	25 00
3	90°00 00'	25 00	39 27	25 00
4	86°59 59'	25 00	39 27	25 00
5	79°14 14'	25 00	34 57	20 70
6	89°00 42'	25 00	30 11	17 19
7	95°54 14'	25 00	41 85	27 72
8	08°21 23'	304 00	33 73	16 88
9	N 32°42 10'E		16 26	
10	N 32°42 10'E		16 26	
11	N 37°28 22'E		14 20	
12	N 37°28 22 E		14 20	
13	N 42°52 00 W		17 00	
14	N 42°52 00'W		17 00	
15	N 02°08 00'E		17 00	
16	N 02°08 00'E		17 00	
17	N 02°08 00'E		14 00	
18	N 02°08 00'E		14 00	
19	N 32°42 10'E		39 49	
20	N 37°28 22'E		34 49	
21	N 42°52 00'W		34 00	
22	N 02°08 00'E		34 00	
23	N 02°08 00'E		28 00	
24	03°53 02'	287 00	18 45	9 73
25	45°00 00'	150 00	117 81	62 13
26	N 32°42 10'E		8 97	
27	N 37°28 22'E		3 04	
28	97°15 45'	25 00	42 44	28 39
29	90°00 00'	25 00	39 27	25 00
30	90°00 00'	25 00	39 27	25 00
31	90°00 00'	25 00	39 27	25 00
32	90°00 00'	25 00	39 27	25 00
33	90°00 00'	25 00	39 27	25 00
34	N 37°28 22'E		3 04	
35	90°00 00'	25 00	39 27	25 00
36	90°00 00'	25 00	39 27	25 00
37	57°22 38'	25 00	25 04	13 68
38	17°21 10'	25 00	7 57	3 81

○	DELTA/BEARING	RADIUS	LEN /DIST	TANGENT
1	89°22 05'	25 00	38 99	24 73
2	N 87°52 00'W		14 00	
3	N 87°52 00'W		14 00	
4	N 87°52 00'W		28 00	
5	72°52 44'	25 00	31 80	18 46
6	31°47 18'	40 00	22 19	11 39
7	152°56 41'	40 00	108 78	166 28
8	31°47 18'	40 00	22 19	11 39
9	89°22 05'	25 00	38 99	24 73
10	90°37 55'	25 00	39 55	25 28
11	89°22 05'	25 00	38 99	24 73
12	90°37 55'	25 00	39 55	25 28
13	89°22 05'	25 00	38 99	24 73
14	90°37 55'	25 00	39 55	25 28
15	89°22 05	25 00	38 99	24 73
16	N 87°52 00'W		8 62	
17	N 01°30 05 E		12 58	
18	25°03 12'	40 00	17 49	8 88
19	N 87°52 00 W		15 00	
20	N 87°52 00'W		15 00	
21	N 87°51 59'W		20 00	
22	N 01°30 05'E		20 00	
23	N 87°52 00 W		20 00	
24	N 01°30 05'E		20 00	

SCALE 1" = 150'
SEE BOOK 39 PAGE 49 M&P
1987-1

SCANNED
SCANNED
SCANNED

S9,T13S,R13E

~~16 (4)~~

M39049

~~39049XXA~~