Assessor's Record Map

114-15 **Sunrise Canyon**

Lots 1-58, Common Areas A, B & C Layout

96 B

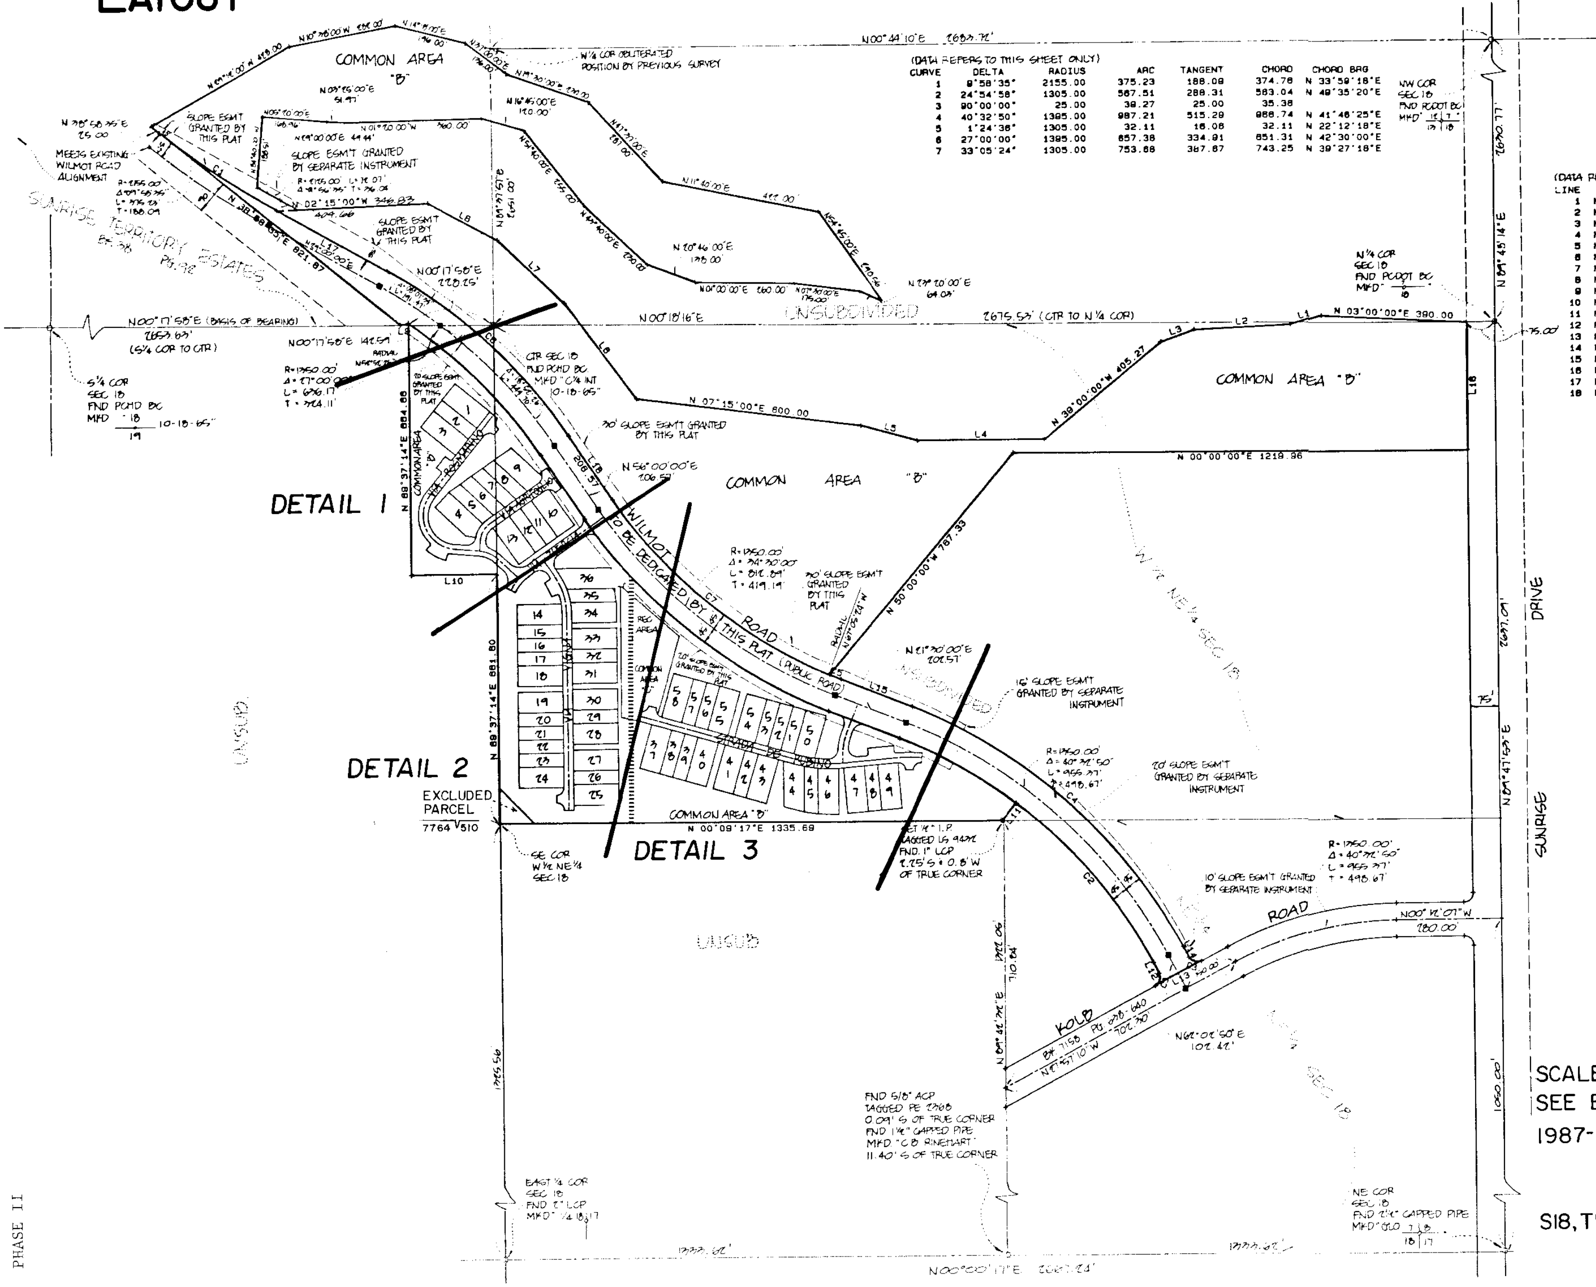

(DATA REFERS TO THIS SHEET ONLY)

CURVE	DELTA	RADIUS	ARC	TANGENT	CHORD	CHORD BRG
1	9°58'35"	2155.00	375.23	188.09	374.76	N 33°59'18"E
2	24°54'58"	1305.00	567.51	288.31	563.04	N 49°35'20"E
3	90°00'00"	25.00	39.27	25.00	35.36	
4	40°32'50"	1395.00	987.21	515.28	966.74	N 41°46'25"E
5	1°24'36"	1305.00	32.11	16.06	32.11	N 22°12'18"E
6	27°00'00"	1395.00	657.38	334.91	651.31	N 42°30'00"E
7	33°05'24"	1305.00	753.66	387.67	743.25	N 39°27'18"E

(DATA REFERS TO THIS SHEET ONLY)

LINE	BEARING	DISTANCE
1	N 18°30'00"W	85.00
2	N 02°30'00"W	260.00
3	N 19°30'00"W	95.00
4	N 00°00'00"E	340.00
5	N 15°00'00"E	155.00
6	N 53°15'00"E	320.00
7	N 43°30'00"E	245.00
8	N 28°30'00"E	209.72
9	N 00°17'58"E	21.04
10	N 00°07'26"E	228.25
11	N 50°00'00"W	60.23
12	N 62°02'50"E	32.42
13	N 27°57'10"W	140.00
14	N 62°02'50"E	32.42
15	N 21°30'00"E	202.57
16	N 88°47'53"E	336.83
17	N 28°00'00"E	338.87
18	N 56°00'00"E	206.57

SCALE 1" = 300'
SEE BOOK 39 PAGE 56 M&P
1987-2

S18, T13S, R15E

M39056

C.O.T. PROJECT PHASE II

442 (2