ASSESSOR S RECORD MAP

109-32

AMENDED PLAT OF LAS PALOMITAS RESUBDIVISION
LOTS 101-116, 118-162, 164-200
COMMON AREAS A, B & C
LAYOUT

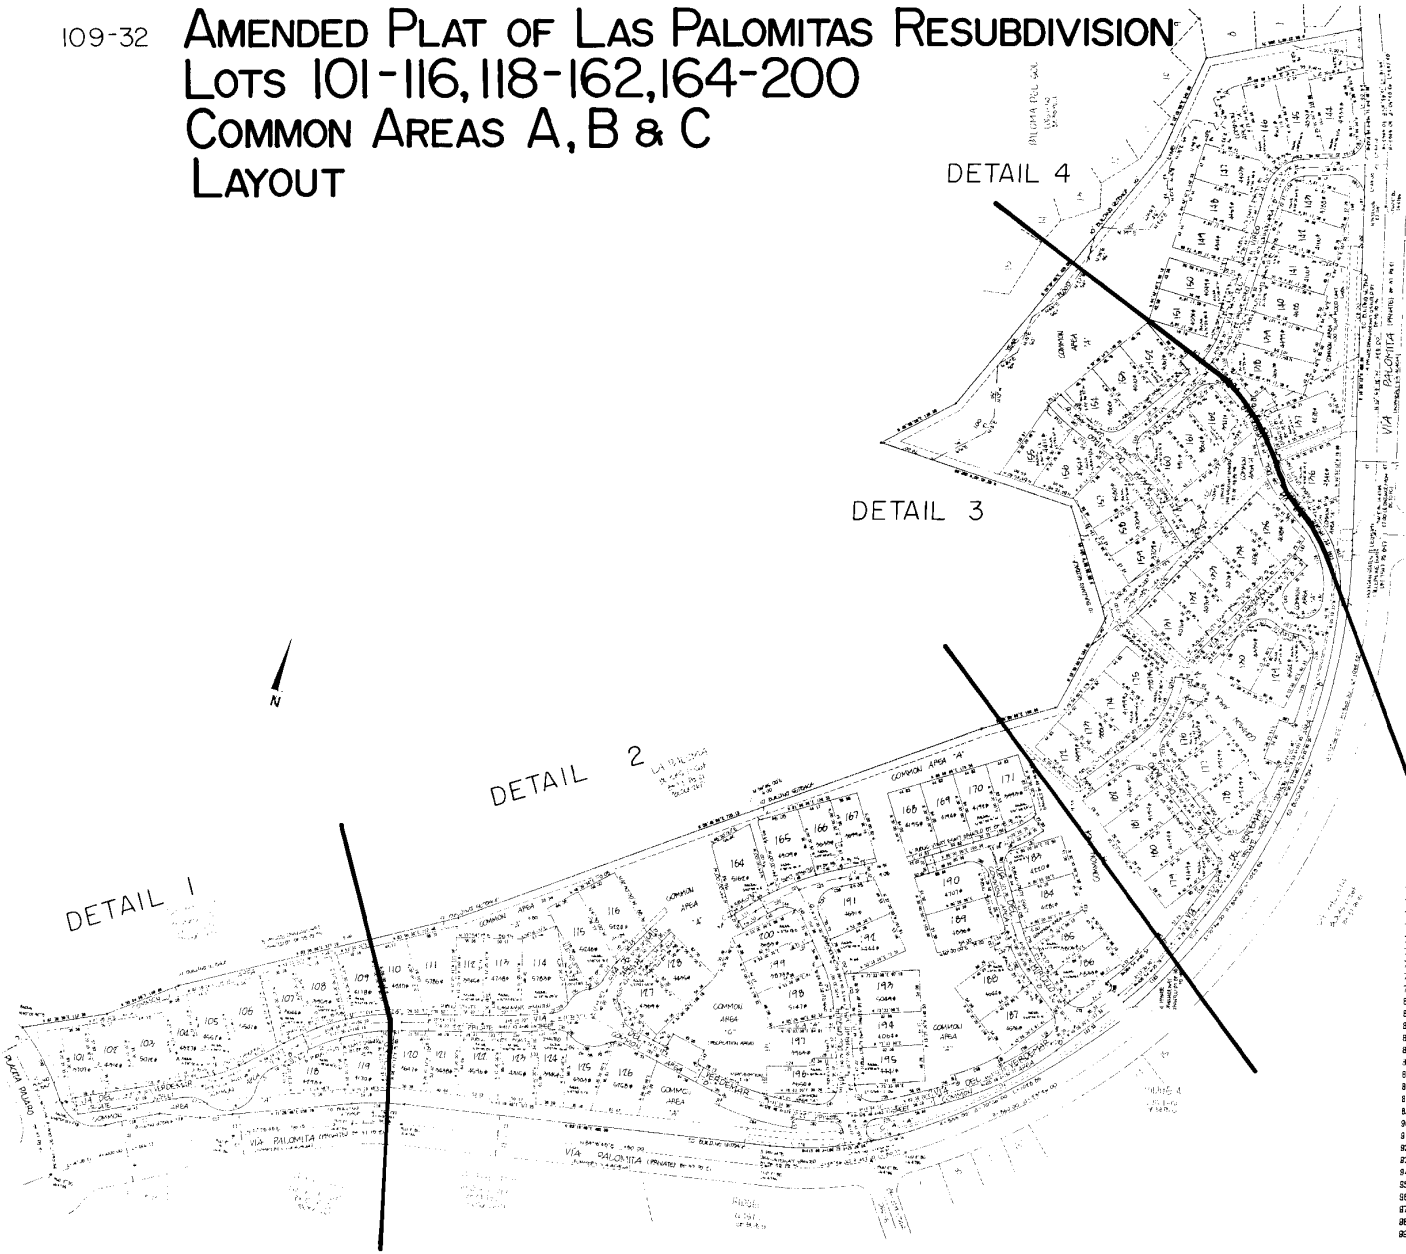

LINE	BEARING	DISTANCE	CURVE	DELTA	RADIUS	ARC	TANGENT
1	N 22°33'30"W	35.17	1	1°51'57"	269.00	8.76	4.38
2	N 67°26'03"E	10.00	2	3°26'02"	269.00	16.12	8.06
3	N 27°41'41"W	35.09	3	11°34'58"	269.00	54.35	27.27
4	N 82°18'19"E	10.00	4	11°47'31"	269.00	55.38	27.78
5	N 27°00'00"W	32.11	5	48°38'14"	40.00	33.93	18.06
6	N 63°00'00"E	10.00	6	115°19'05"	40.00	80.51	63.17
7	N 67°26'03"E	10.00	7	48°30'33"	40.00	33.87	18.02
8	N 43°14'11"E	10.12	8	5°28'11"	150.96	18.29	9.15
9	N 43°14'11"E	14.19	9	10°18'50"	190.98	34.37	17.23
10	N 82°48'11"E	53.58	10	2°24'18"	190.98	8.02	4.01
11	N 45°00'00"E	28.00	11	8°28'14"	291.00	32.88	16.45
12	N 65°30'00"E	34.00	12	7°54'40"	291.00	40.18	20.12
13	N 11°47'44"W	4.34	13	1°34'31"	291.00	8.00	4.00
14	N 40°00'00"E	5.50	14	9°32'53"	291.00	48.49	24.30
15	N 48°00'00"E	10.00	15	3°09'59"	291.00	16.07	8.04
16	N 42°00'00"W	36.30	16	11°50'00"	327.00	67.54	33.89
17	N 29°00'00"W	34.19	17	2°23'38"	1027.00	42.90	21.45
18	N 81°00'00"E	10.00	18	3°58'40"	1041.00	72.27	36.15
19	N 61°51'31"E	21.58	19	86°44'44"	50.00	75.70	47.24
20	N 54°22'15"E	3.51	20	18°57'50"	327.00	108.23	54.62
21	N 13°57'00"W	50.08	21	20°30'00"	333.94	119.48	60.39
22	N 13°57'00"W	36.08	22	10°54'36"	333.94	63.59	31.89
23	N 78°03'00"E	58.49	23	9°35'24"	333.94	55.89	28.01
24	N 78°03'00"E	52.49	24	18°55'28"	110.88	36.62	18.48
25	N 13°57'00"W	10.00	25	17°27'52"	151.00	46.03	23.19
26	N 78°03'00"E	34.17	26	0°39'18"	801.43	9.16	4.58
27	N 53°00'00"E	31.17	27	2°52'26"	801.43	40.20	20.10
28	N 37°00'00"W	10.00	28	2°49'38"	801.43	39.55	19.78
29	N 15°18'48"E	8.60	29	55°09'00"	25.00	24.06	13.08
30	N 48°30'00"E	10.00	30	52°22'22"	38.00	34.73	18.69
31	N 41°30'00"W	30.35	31	2°53'38"	25.00	1.26	0.63
32	N 56°45'00"E	8.00	32	49°06'01"	25.00	20.96	11.16
33	N 80°00'00"E	10.00	33	14°13'19"	121.88	30.25	15.20
34	N 10°00'00"W	34.18	34	10°23'21"	99.88	18.11	9.08
35	N 83°18'48"E	10.00	35	34°28'42"	25.00	15.04	7.78
36	N 06°41'12"W	28.17	36	28°16'58"	25.00	12.34	6.30
37	N 77°54'19"E	10.00	37	21°38'49"	38.00	14.33	7.25
38	N 12°05'41"W	30.18	38	90°00'00"	5.00	7.85	5.00
39	N 71°32'57"E	2.69	39	24°06'15"	317.48	133.56	67.78
40	N 32°00'00"E	1.89	40	71°59'38"	25.00	31.41	18.16
41	N 74°41'12"W	14.09	41	25°40'54"	25.00	11.21	5.70
42	N 15°18'48"E	15.00	42	20°33'00"	159.00	57.03	28.82
43	N 15°18'48"E	15.00	43	34°33'32"	25.00	15.08	7.78
44	N 16°27'00"W	10.00	44	59°06'23"	25.00	25.79	14.17
45	N 65°30'00"E	4.09	45	4°20'05"	322.94	24.43	12.22
46	N 16°27'09"W	11.04	46	0°49'05"	344.94	4.92	2.46
47	N 17°32'38"W	1.06	47	5°39'45"	344.94	40.11	20.08
48	N 30°53'45"W	5.97	48	8°01'00"	344.94	48.26	24.17
49	N 39°51'37"W	5.97	49	5°00'10"	344.94	30.12	15.07
50	N 40°00'00"E	2.00	50	2°15'45"	322.94	12.75	6.38
51	N 50°00'00"W	8.82	51	100°14'15"	25.00	43.74	29.92
52	N 60°00'00"E	15.73	52	6°47'38"	181.00	21.46	10.74
53	N 30°00'00"W	18.00	53	13°45'22"	181.00	43.46	21.83
54	N 60°00'00"E	15.00	54	94°03'39"	25.00	41.04	26.84
55	N 50°00'00"W	13.92	55	4°04'05"	317.48	22.54	11.28
56	N 32°41'03"W	3.40	56	3°09'37"	394.50	21.76	10.88
57	N 03°48'20"W	8.04	57	90°44'08"	5.00	7.92	5.06
58	N 12°27'00"E	8.04	58	8°57'52"	383.49	60.00	30.08
59	N 71°32'57"E	2.89	59	9°24'15"	394.49	64.75	32.45
60	N 27°14'00"W	25.00	60	86°25'19"	25.00	28.98	18.37
61	N 52°30'00"W	38.19	61	23°34'41"	25.00	10.29	5.22
62	N 58°16'00"W	36.00	62	14°47'03"	171.00	44.12	22.18
63	N 81°55'38"W	38.04	63	41°30'44"	5.00	3.62	1.89
64	N 81°55'38"W	28.48	64	43°16'18"	5.00	3.78	1.98
65	N 52°41'46"W	54.29	65	90°00'00"	25.00	39.27	25.00
66	N 10°53'12"W	27.29	66	4°30'31"	151.00	11.88	5.94
67	N 15°20'55"E	23.31	67	13°54'42"	173.00	42.01	21.11
68	N 15°00'00"E	58.00	68	26°35'19"	25.00	11.60	5.91
69	N 40°04'00"E	48.17	69	57°19'23"	25.00	25.01	13.67
70	N 85°17'19"W	15.00	70	8°42'51"	149.00	22.66	11.35
71	N 04°42'42"E	7.00	71	11°17'09"	149.00	29.35	14.72
72	N 04°42'42"E	11.00	72	13°53'12"	25.00	6.06	3.04
73	N 82°21'00"W	14.91	73	76°06'48"	25.00	33.21	19.57
74	N 38°18'11"E	11.00	74	23°00'00"	418.49	167.19	84.74
75	N 38°18'11"E	11.00	75	5°11'27"	339.48	30.76	15.39
76	N 44°21'23"E	11.00	76	100°53'51"	14.00	24.65	16.95
77	N 44°21'23"E	11.00	77	83°41'35"	14.00	20.45	12.54
78	N 45°38'37"W	7.00	78	3°43'28"	415.00	26.97	13.49
79	N 44°21'23"E	15.00	79	11°23'01"	415.00	82.45	41.38
80	N 44°21'23"E	15.00	80	104°38'52"	15.00	27.39	19.41
81	N 45°38'37"W	11.94	81	89°34'40"	15.00	18.22	10.42
82	N 08°38'27"W	9.19	82	7°37'29"	339.48	45.19	22.62
83	N 89°30'00"W	1.37	83	89°10'08"	5.00	7.78	4.93
84	N 58°18'00"W	11.00	84	18°15'20"	352.48	100.00	50.34
85	N 58°18'00"W	11.00	85	2°01'54"	339.48	12.04	6.02
86	N 58°18'00"W	11.00	86	27°49'45"	25.00	12.14	6.19
87	N 58°18'00"W	11.00	87	27°19'15"	25.00	11.92	6.06
88	N 89°30'00"W	8.44	88	76°32'10"	38.00	50.76	29.98
89	N 83°48'10"W	14.98	89	14°09'21"	25.00	6.18	3.10
90	N 79°40'07"W	14.98	90	40°58'38"	25.00	17.89	9.35
91	N 49°58'00"W	1.58	91	1°50'30"	823.43	26.47	13.23
92	N 40°04'00"E	8.31	92	2°48'04"	823.43	40.26	20.13
93	N 52°30'00"W	13.28	93	1°42'48"	823.43	24.62	12.31
94	N 27°14'00"W	5.51	94	12°28'57"	158.03	34.43	17.28
95	N 47°28'57"W	27.00	95	4°11'18"	282.00	20.61	10.31
96	N 52°14'00"W	1.35	96	18°13'49"	278.00	78.75	38.84
97	N 11°01'18"W	10.92	97	20°07'43"	282.00	99.07	50.05
98	N 82°45'59"W	5.97	98	25°00'00"	130.00	56.72	28.82
99	N 50°01'18"W	8.00	99	25°18'00"	147.85	65.24	33.18
			100	45°30'00"	131.02	104.05	54.84

CURVE	DELTA	RADIUS	ARC	TANGENT
101	31°14'00"	38.00	21	
102	59°26'55"	30.00	30	
103	29°45'57"	30.00	15	
104	15°43'56"	52.52	14	
105	22°29'01"	52.52	20	
106	8°45'42"	52.52	8	
107	23°21'40"	52.52	21	
108	9°53'33"	147.03	25	
109	11°01'41"	147.03	28	
110	92°01'03"	5.00	8	
111	32°38'48"	5.00	2	
112	53°18'00"	5.01	4	
113	74°04'32"	25.00	32	
114	3°13'41"	267.00	15	
115	11°39'44"	267.00	54	
116	8°51'12"	289.00	44	
117	7°22'37"	289.00	37	
118	5°46'42"	271.00	27	
119	14°01'41"	271.00	66	
120	4°30'39"	271.00	21	
121	12°04'05"	293.00	61	
122	41°43'56"	25.00	18	
123	53°18'53"	25.00	23	
124	37°28'25"	25.00	16	
125	52°59'21"	25.00	23	
126	25°00'00"	119.00	51.	
127	25°16'00"	158.95	70.	
128	45°30'00"	120.02	95.	
129	86°48'53"	25.00	42.	
130	31°14'00"	27.00	14.	
131	13°48'25"	49.00	11.	
132	17°25'35"	49.00	14.	
133	75°14'40"	25.00	32.	
134	13°30'18"	25.00	5.	
135	6°34'21"	788.53	88.	
136	90°22'31"	5.00	7.	
137	6°23'13"	768.53	85.	
138	112°58'23"	25.00	49.	
139	78°19'54"	25.00	34.	
140	6°56'39"	153.00	18.	
141	13°09'47"	153.00	35.	
142	84°54'59"	5.00	7.	
143	119°38'05"	5.00	10.	
144	5°41'22"	131.00	13.	
145	20°25'28"	131.00	48.	
146	18°53'09"	131.00	38.	
147	47°14'43"	25.00	20.	
148	25°41'22"	25.00	11.	
149	3°29'45"	768.53	48.	
150	45°30'00"	142.02	112.	
151	21°15'12"	138.95	50.	
152	4°00'48"	136.95	9.	
153	11°41'05"	141.00	28.	
154	88°08'44"	5.00	7.	
155	89°24'29"	25.00	29.	
156	6°36'50"	169.90	16.	
157	5°04'43"	169.90	17.	
158	42°12'25"	30.52	22.	
159	28°04'53"	30.52	14.	
160	93°50'35"	30.00	49.	
161	90°44'01"	5.00	7.	
162	90°01'18"	5.00	7.	
163	13°30'00"	417.54	98.	
164	2°01'94"	266.94	15.	
165	4°26'41"	244.94	26.	

SCALE 1" = 150'

SEE BOOK 39 PAGE 81 M&P

1987-1

S9,10,T13S,R14E

M39081