ASSESSOR'S RECORD MAP

108-26

CATALINA FOOTHILLS ESTATES NO. 10
LOTS 147-153 & 170-178

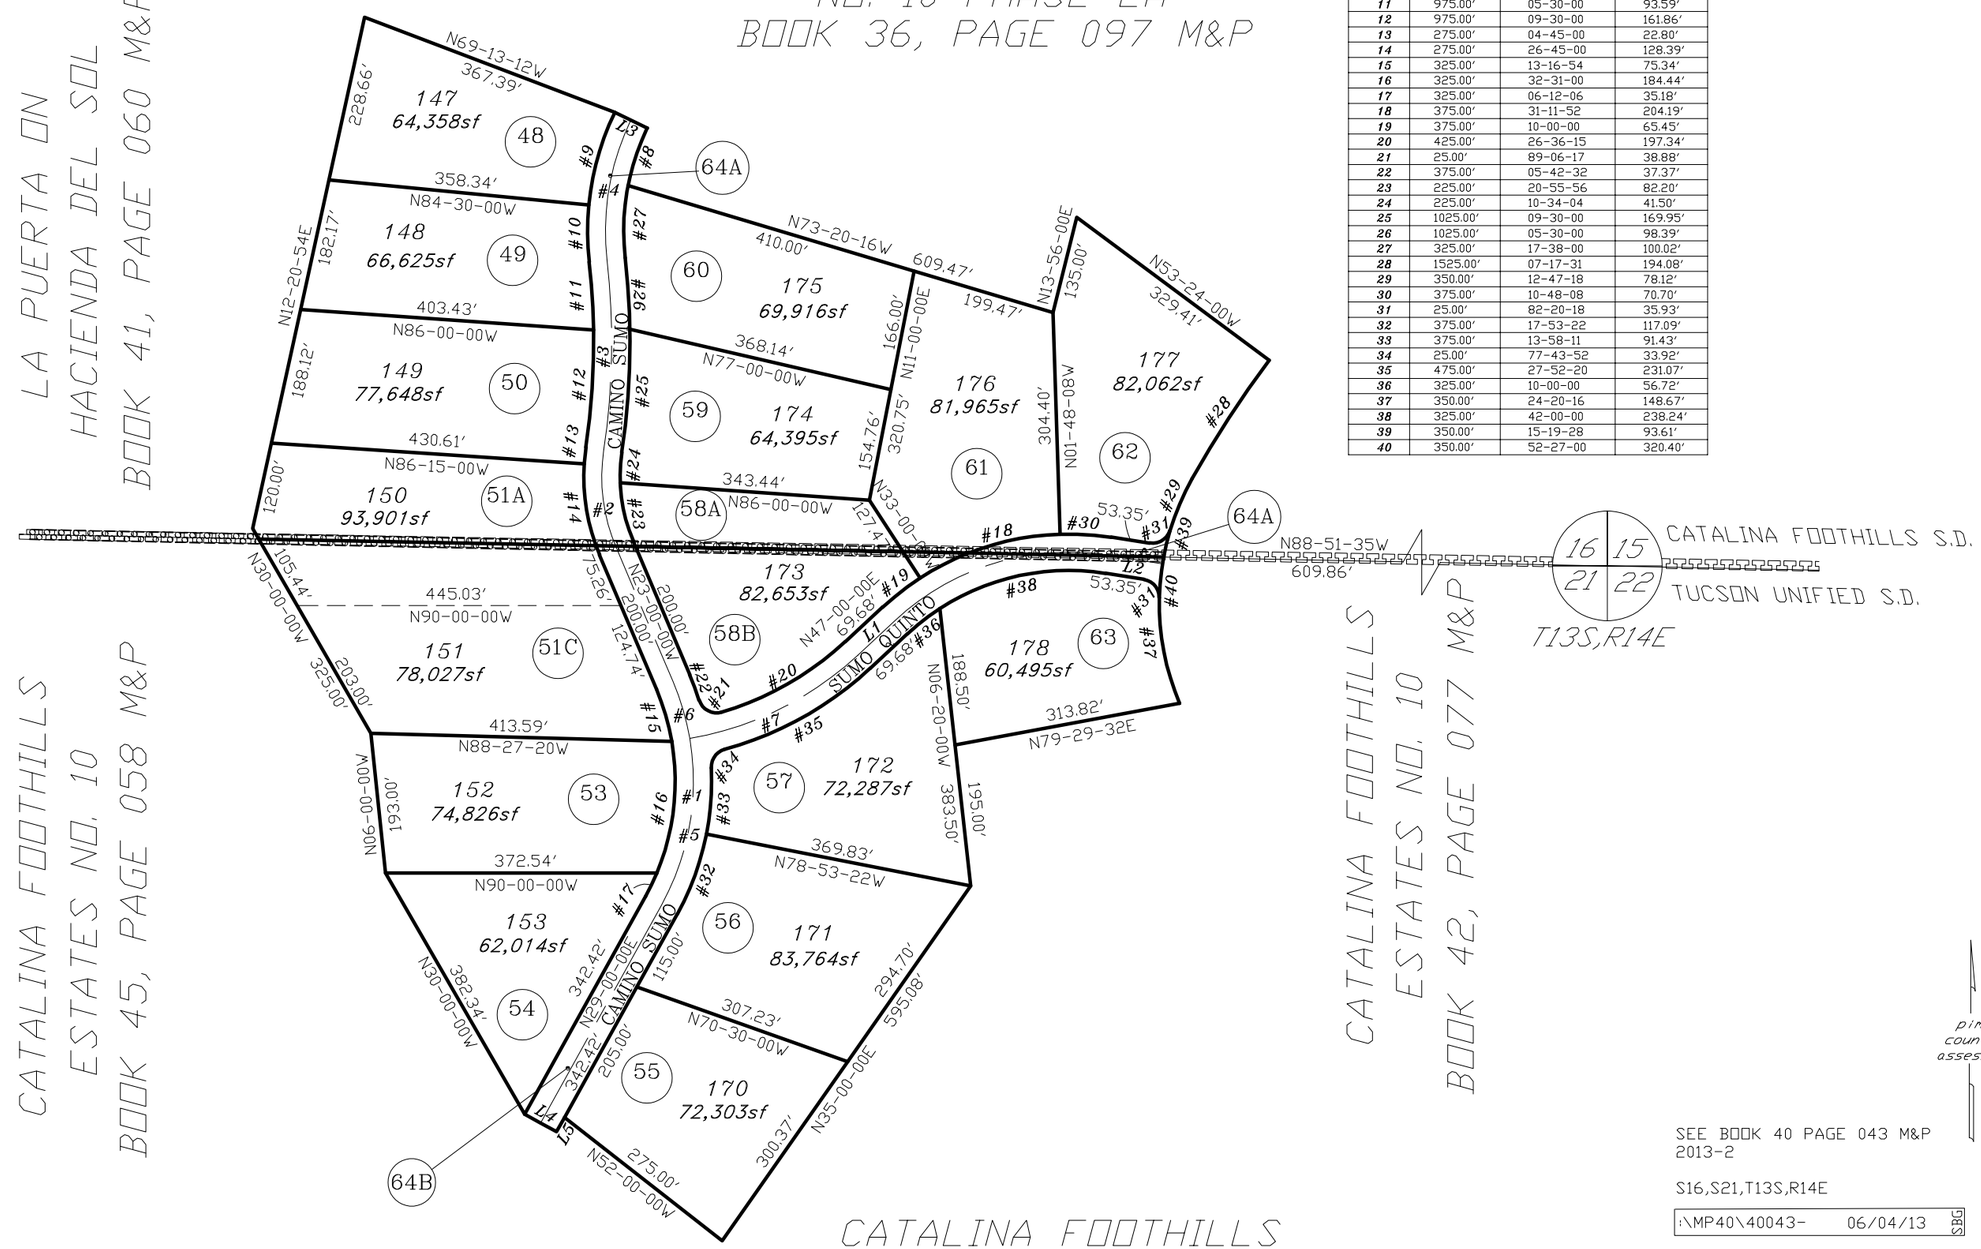

CURVE TABLE

NO.	R	Δ	L
1	350.00'	52-00-00	317.65'
2	250.00'	31-30-00	137.44'
3	1000.00'	15-00-00	261.80'
4	350.00'	32-19-00	197.41
5	350.00'	38-43-06	236.52'
6	350.00'	13-16-54	81.13'
7	450.00'	33-16-54	261.39'
8	325.00'	14-41-00	83.29'
9	375.00'	20-19-00	132.97'
10	375.00'	12-00-00	78.54'
11	975.00'	05-30-00	93.59'
12	975.00'	09-30-00	161.86'
13	275.00'	04-45-00	22.80'
14	275.00'	26-45-00	128.39'
15	325.00'	13-16-54	75.34'
16	325.00'	32-31-00	184.44'
17	325.00'	06-12-06	35.18'
18	375.00'	31-11-52	204.19'
19	375.00'	10-00-00	65.45'
20	425.00'	26-36-15	197.34'
21	25.00'	89-06-17	38.88'
22	375.00'	05-42-32	37.37'
23	225.00'	20-55-56	82.20'
24	225.00'	10-34-04	41.50'
25	1025.00'	09-30-00	169.95'
26	1025.00'	05-30-00	98.39'
27	325.00'	17-38-00	100.02'
28	1525.00'	07-17-31	194.08'
29	350.00'	12-47-18	78.12'
30	375.00'	10-48-08	70.70'
31	25.00'	82-20-18	35.93'
32	375.00'	17-53-22	117.09'
33	375.00'	13-58-11	91.43'
34	25.00'	77-43-52	33.92'
35	475.00'	27-52-20	231.07'
36	325.00'	10-00-00	56.72'
37	350.00'	24-20-16	148.67'
38	325.00'	42-00-00	238.24'
39	350.00'	15-19-28	93.61'
40	350.00'	52-27-00	320.40'

LINE TABLE

LINE #	BEARING	DISTANCE
L1	N 47-00-00 E	69.68'
L2	S 81-00-00 E	75.00'
L3	N 64-11-00 W	50.00'
L4	S 61-00-00 E	50.00'
L5	N 29-00-00 E	22.42'

SEE BOOK 40 PAGE 043 M&P
2013-2

S16,S21,T13S,R14E

:\MP40\40043- 06/04/13 SBG

0 100 200 300 400
FEET

CCS