ASSESSOR'S RECORD MAP

223-04

SUN CITY VISTOSO UNIT 1
LOTS 1-72 & COMMON AREA A-D

FORMERLY
203-01

DETAIL 1

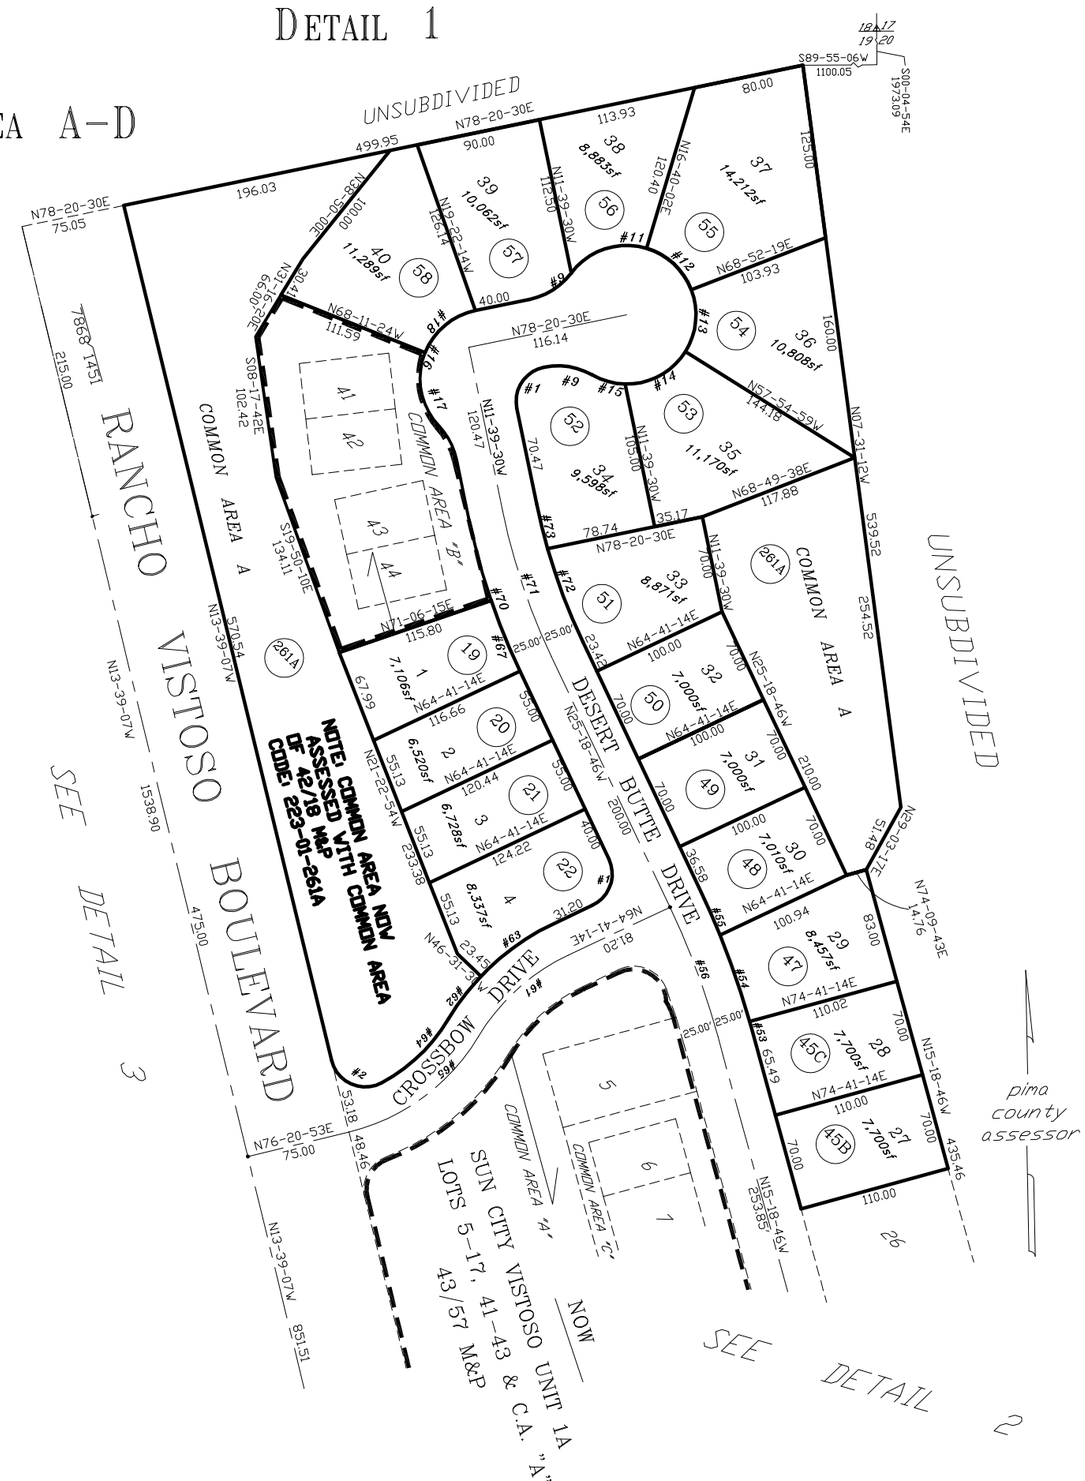

CURVE TABLE

NO.	R	Δ	L
1	25.00'	90-00-00	39.27'
2	25.00'	104-28-39	45.59'
9	50.00'	41-24-35	36.14'
11	50.00'	69-44-07	60.86'
12	50.00'	52-12-16	45.56'
13	50.00'	53-12-43	46.44'
14	50.00'	59-08-10	51.61'
15	50.00'	28-31-54	24.90'
16	50.00'	121-47-18	106.28'
17	50.00'	65-15-24	56.95'
18	50.00'	56-31-54	49.33'
53	595.00'	00-26-03	4.51'
54	595.00'	06-20-46	65.90'
55	595.00'	03-13-11	33.44'
56	570.00'	01-00-00	99.48'
61	150.00'	33-50-16	88.59'
62	175.00'	12-37-32	38.56'
63	175.00'	21-12-44	64.79'
64	125.00'	31-01-16	67.68'
65	150.00'	45-29-55	119.12'
67	491.08'	06-25-01	55.00'
70	491.08'	13-39-16	117.03'
71	466.08'	13-39-16	111.07'
72	441.08'	09-19-42	71.81'
73	441.08'	04-19-34	33.30'

SEE BOOK 40 PAGE 53 M&P 2001-1

S19,T11S,R14E

I:\MP40\40053_01-04/10/01

0 50 100 150 200
FEET

CCS