ASSESSOR'S RECORD MAP

116-21

SENTINEL SHADOWS

LOTS 001-056 & COMMON AREA A & B

CURVE TABLE

NO.	R	△	L
1	1472.00′	00-20-97	8.97′
2	1472.00′	03-18-06	84.83′
3	1472.00′	01-46-33	45.63′
4	1472.00′	00-18-92	8.08′
5	1472.00′	00-47-52	20.90′
6	1472.00′	01-56-46	50.00′
7	1472.00′	00-47-52	20.90′
8	1472.00′	00-42-58	18.40′
9	125.00′	08-00-23	17.47′
10	125.00′	45-31-06	99.31′
11	175.00′	04-37-22	14.12′
12	175.00′	13-23-10	40.89′
13	175.00′	20-51-53	63.73′
14	175.00′	14-39-03	44.75′

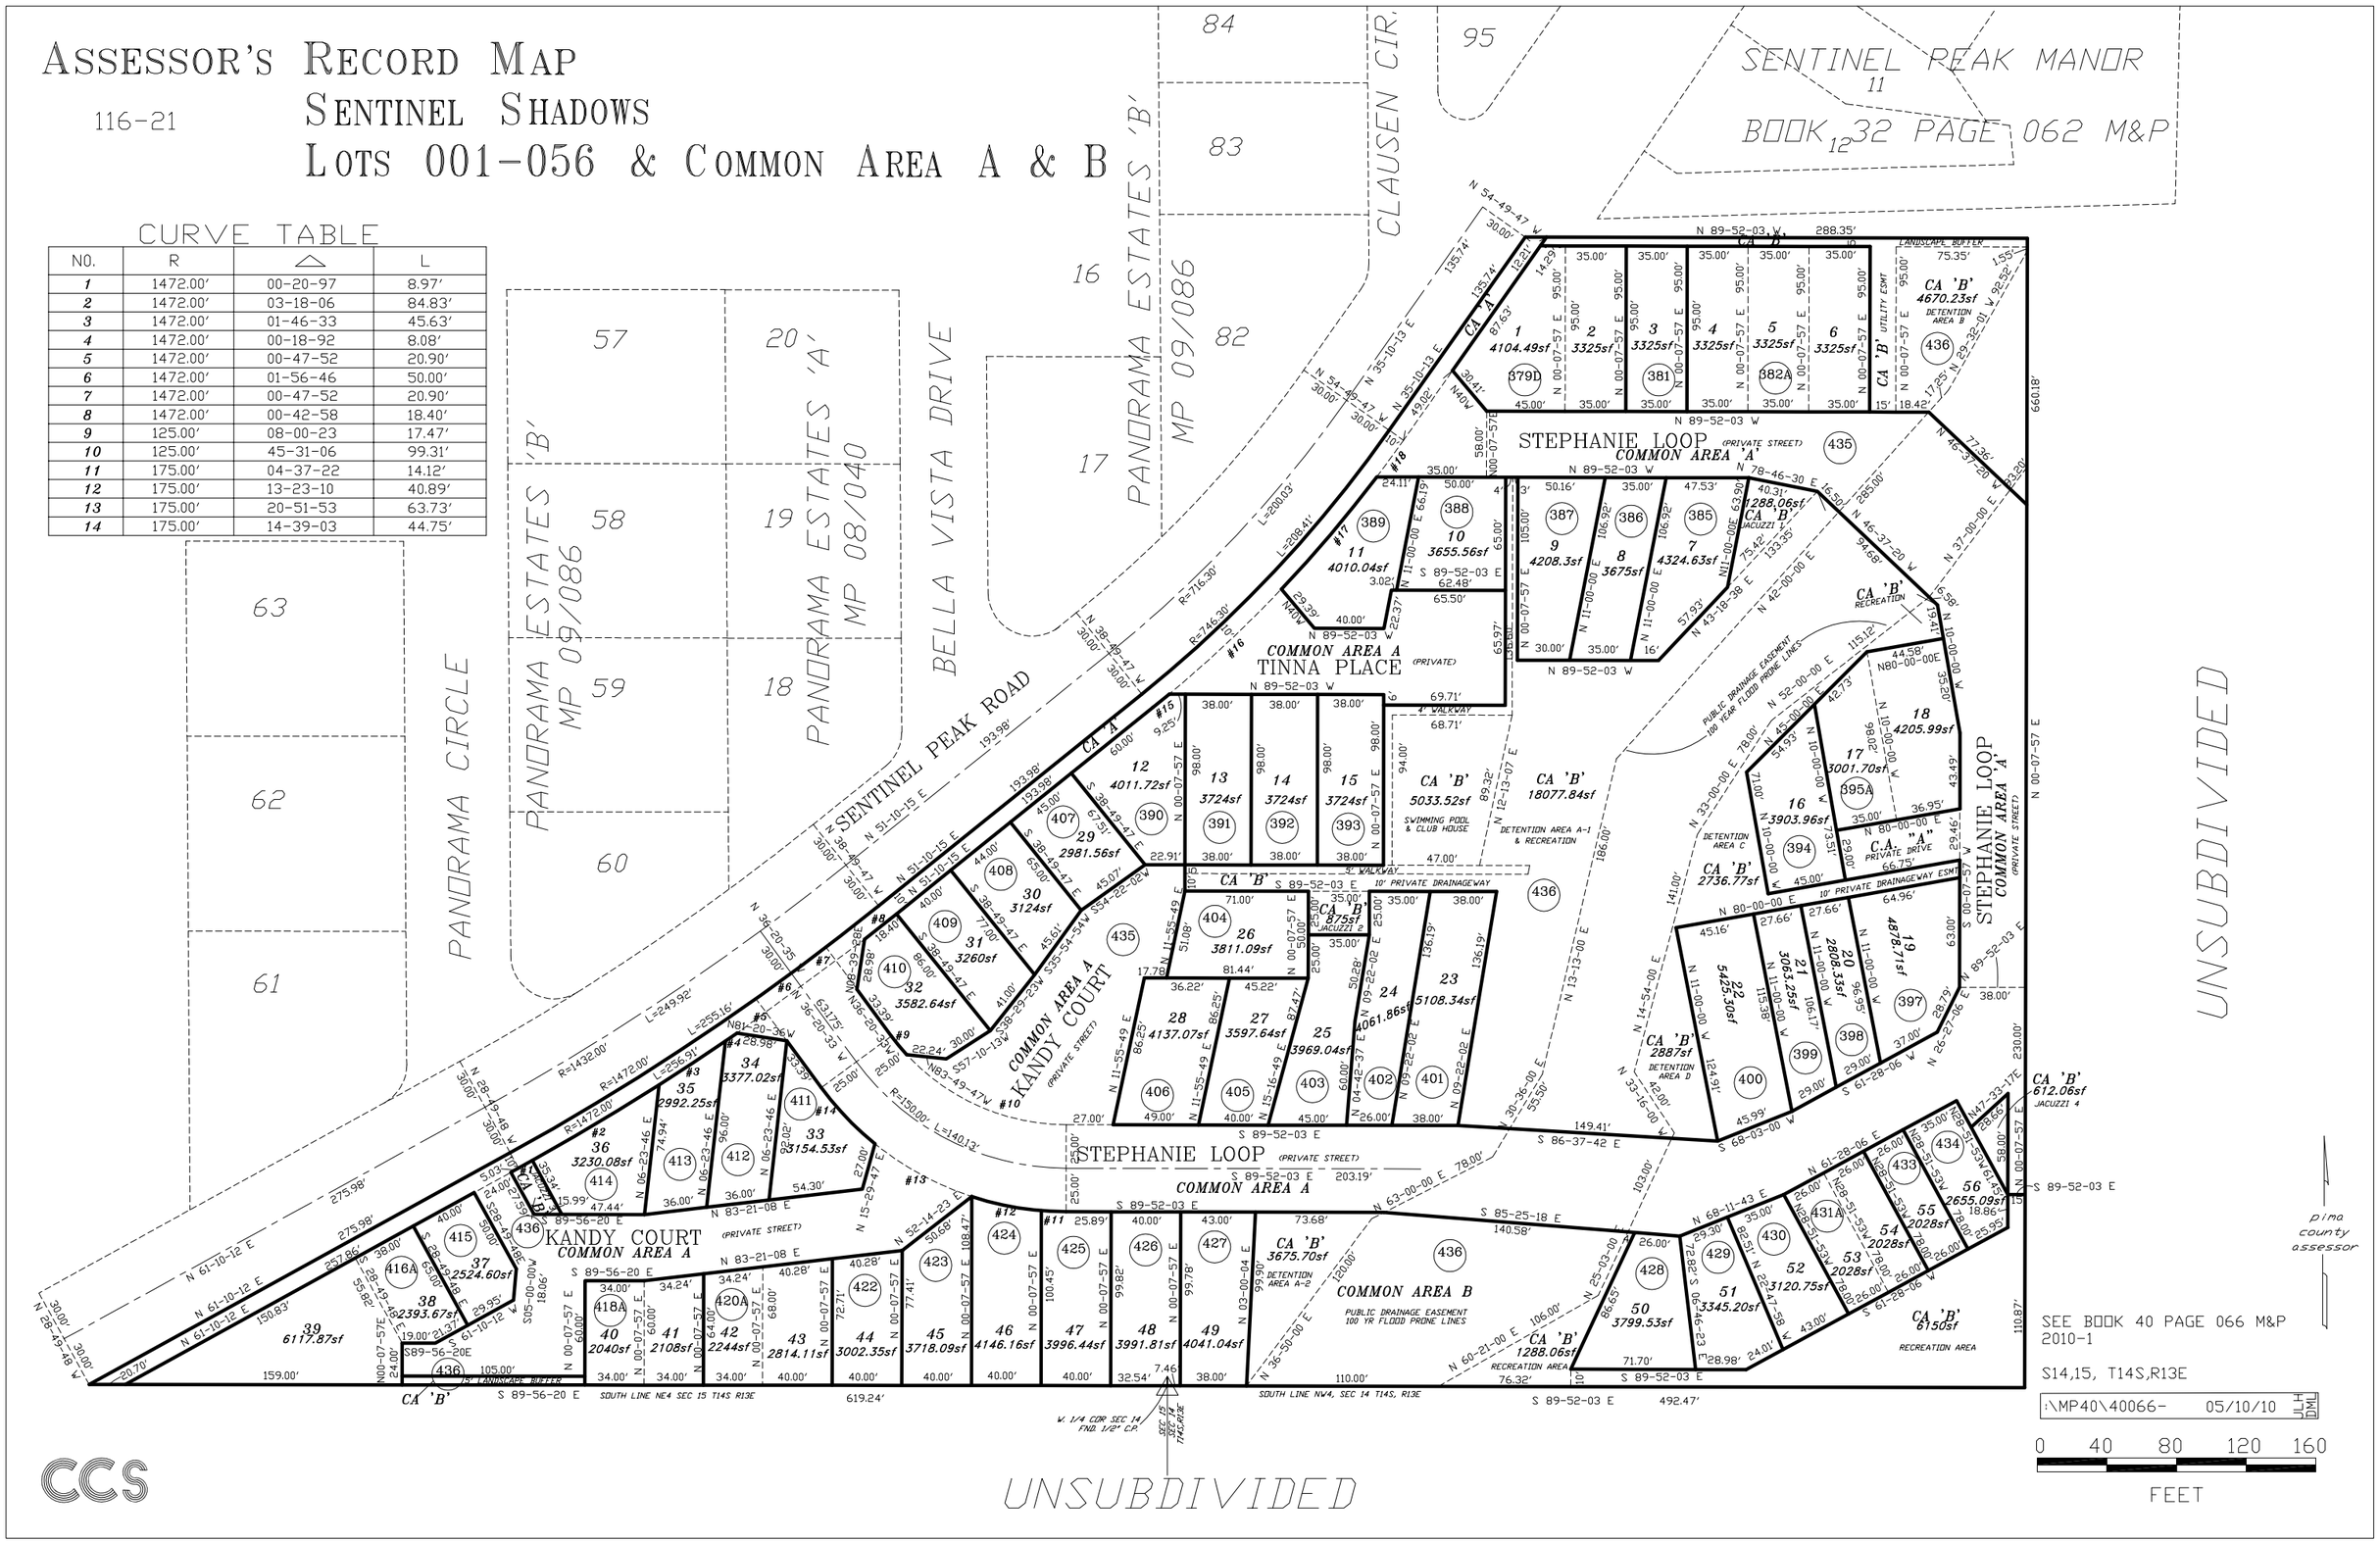

CCS