ASSESSOR'S RECORD MAP
STONE CREEK LOTS 1-41
LAYOUT

224-47

FORMERLY
203-81

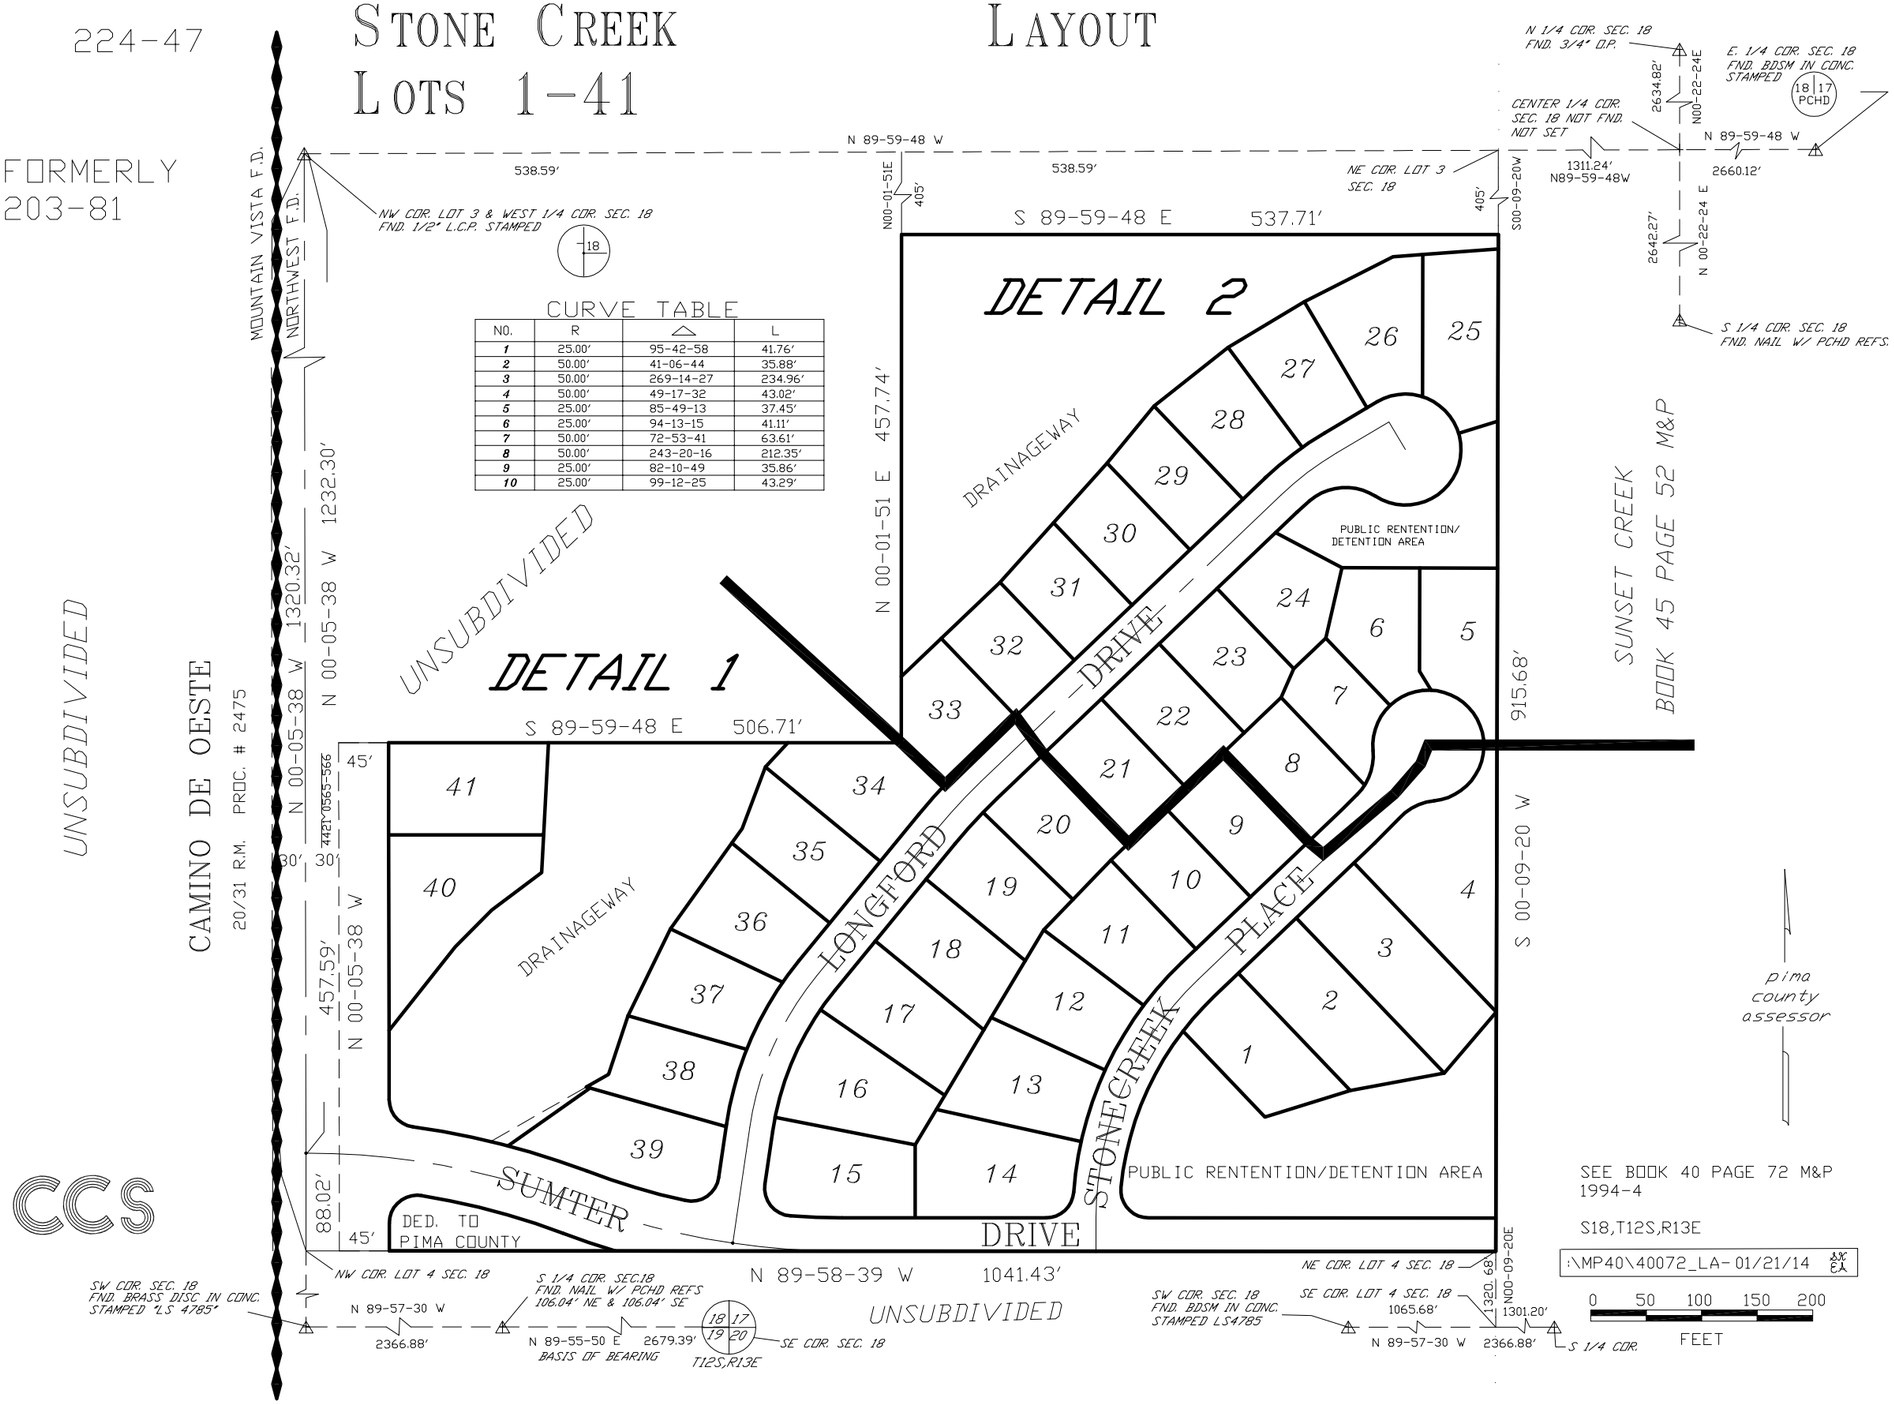

CURVE TABLE

NO.	R	△	L
1	25.00'	95-42-58	41.76'
2	50.00'	41-06-44	35.88'
3	50.00'	269-14-27	234.96'
4	50.00'	49-17-32	43.02'
5	25.00'	85-49-13	37.45'
6	25.00'	94-13-15	41.11'
7	50.00'	72-53-41	63.61'
8	50.00'	243-20-16	212.35'
9	25.00'	82-10-49	35.86'
10	25.00'	99-12-25	43.29'

CCS

SEE BOOK 40 PAGE 72 M&P
1994-4

S18,T12S,R13E

:\MP40\40072_LA-01/21/14