ASSESSOR'S RECORD MAP

128-10

RESUBDIVISION OF WILLIAMS CENTRE BLOCKS 007-012

(RESUB 39/28 M&P)

CURVE TABLE

NO.	R	△	L
1	25.00′	90-00-00	39.27′
2	305.00′	13-24-28	71.37′
3	275.00′	13-24-28	64.35′
4	25.00′	89-02-59	38.86′
5	530.00′	05-33-57	51.49′
6	25.00′	76-34-38	33.41′
7	305.00′	23-04-16	122.81′
8	305.00′	33-34-55	178.76′
9	245.00′	46-59-23	200.93′
10	245.00′	42-03-35	179.85′
11	645.00′	31-34-58	355.54′
12	25.00′	87-29-10	38.17′
13	545.00′	26-20-26	250.55′
14	470.00′	04-37-25	37.93′
15	25.00′	85-22-35	37.25′
16	600.00′	46-13-39	484.09′
17	500.00′	45-49-19	399.87′
18	275.00′	46-59-23	225.53′
19	275.00′	42-03-36	201.87′
20	275.00′	32-25-05	155.60′
21	275.00′	09-38-30	46.28′
22	500.00′	09-38-30	84.14′
23	545.00′	43-18-29	411.95′
24	545.00′	02-30-50	23.91′
25	25.00′	90-00-09	39.27′
26	25.00′	89-59-51	39.27′
27	555.00′	46-13-39	447.79′
28	455.00′	45-49-19	363.88′
29	225.00′	42-03-36	165.17′
30	225.00′	46-59-23	184.53′
31	265.00′	45-43-27	211.48′
32	150.00′	90-00-00	235.62′
33	325.00′	46-59-23	266.54′
34	325.00′	13-13-19	75.00′
35	100.00′	61-09-43	106.75′
36	580.00′	31-55-15	323.13′
37	395.00′	43-34-03	300.36′
38	355.00′	43-34-03	269.94′
39	620.00′	31-55-15	345.42′

LINE TABLE

LINE #	BEARING	DISTANCE
L1	N 00-35-32 E	25.00′
L2	N 06-18-10 E	100.50′
L3	S 45-21-30 E	100.00′
L4	N 00-35-32 E	60.00′
L5	S 42-25-05 E	84.19′
L6	N 80-00-00 E	11.17′
L7	N 89-38-30 E	110.00′
L8	S 84-38-52 E	100.00′
L9	N 00-59-38 W	4.99′
L10	S 14-00-00 W	61.06′

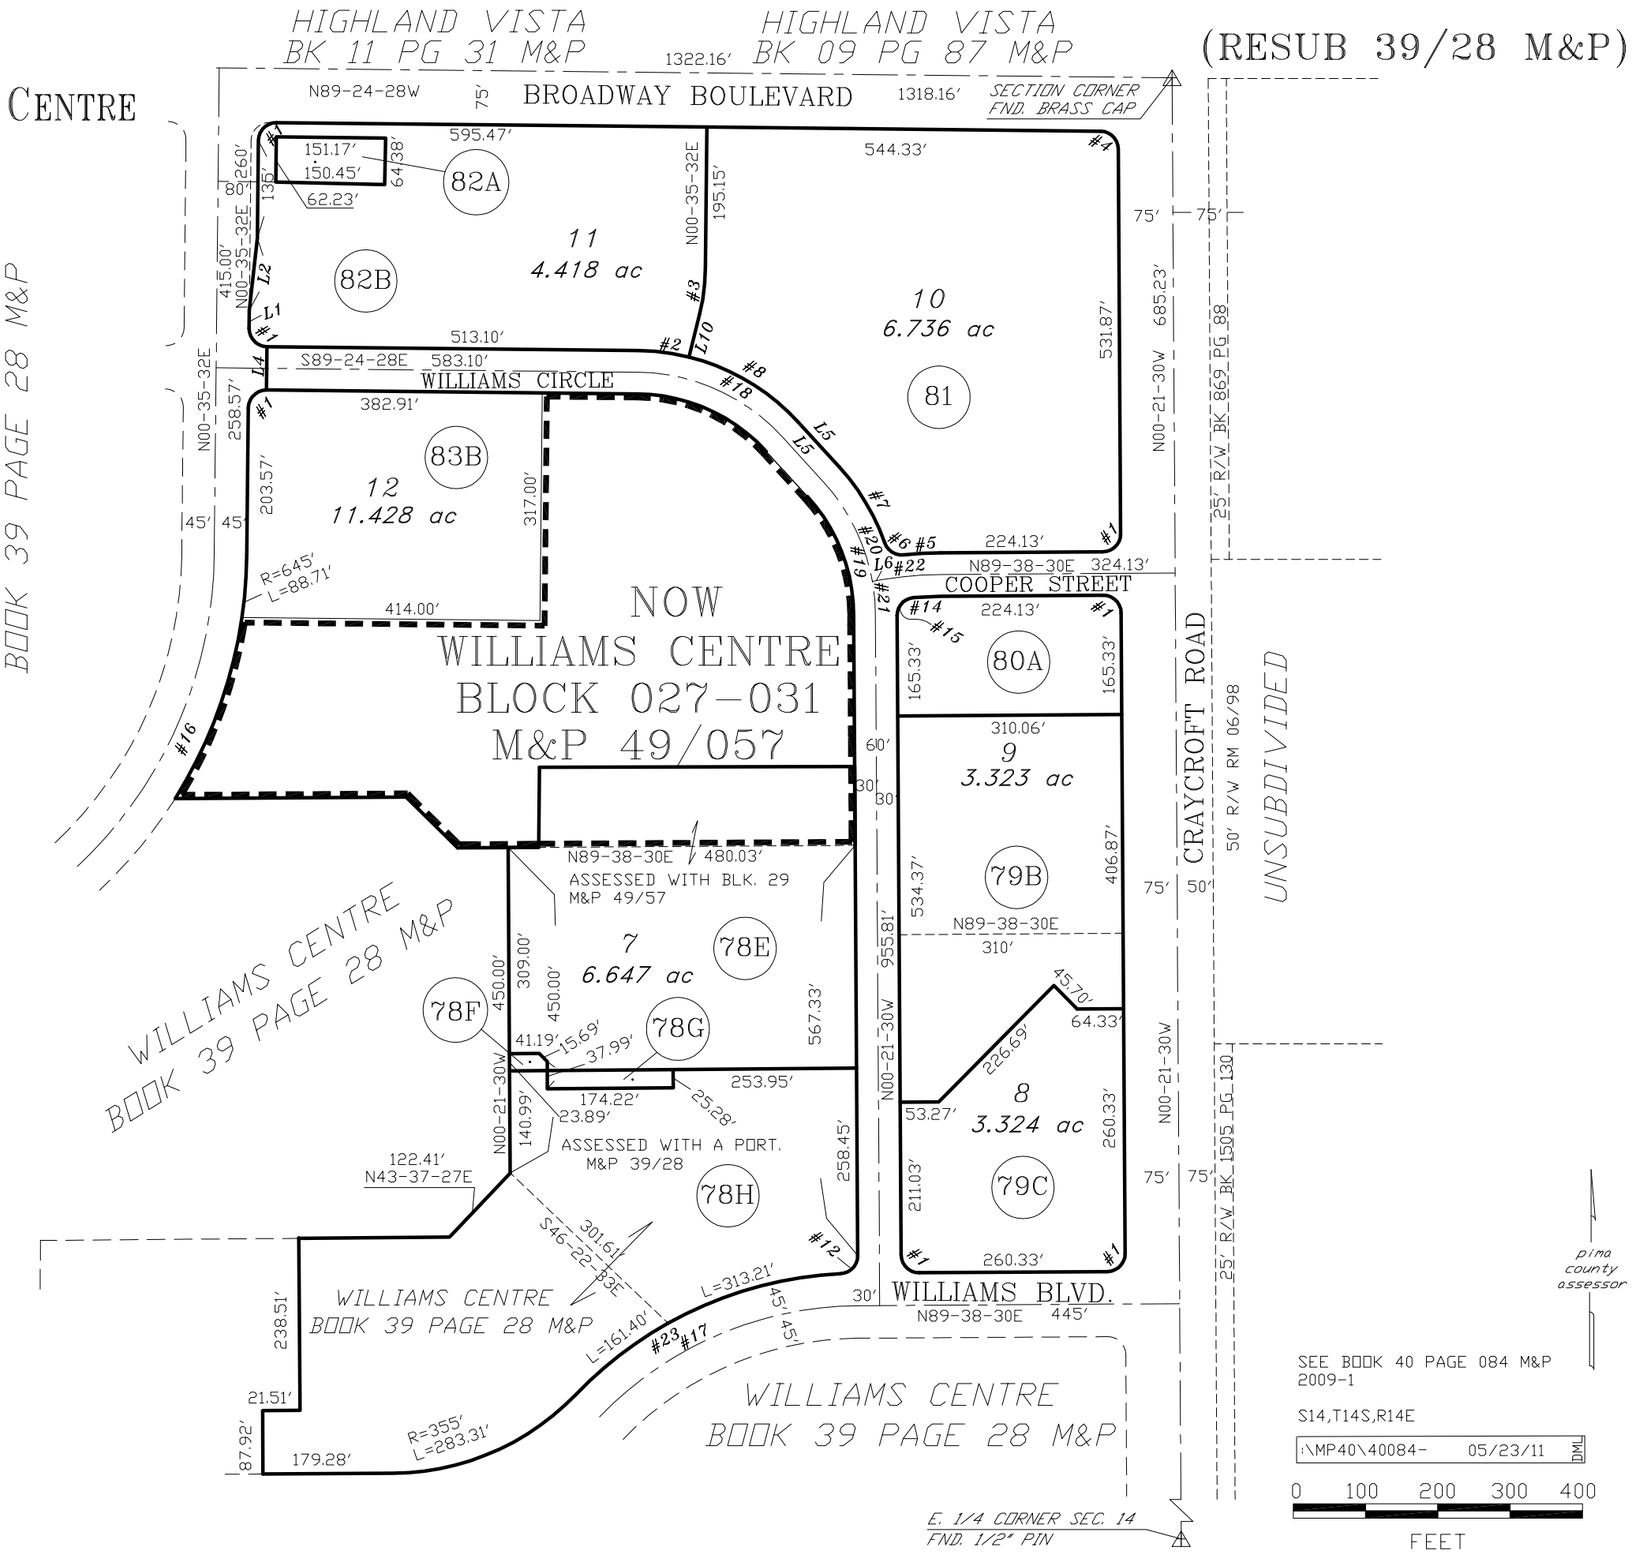

CCS