ALL IN GOLDER RANCH F.D.

ASSESSOR'S RECORD MAP
KACHINA RIDGE AMENDED
LOTS 1-27 & COMMON AREA A

225-05

FORMERLY
203-33

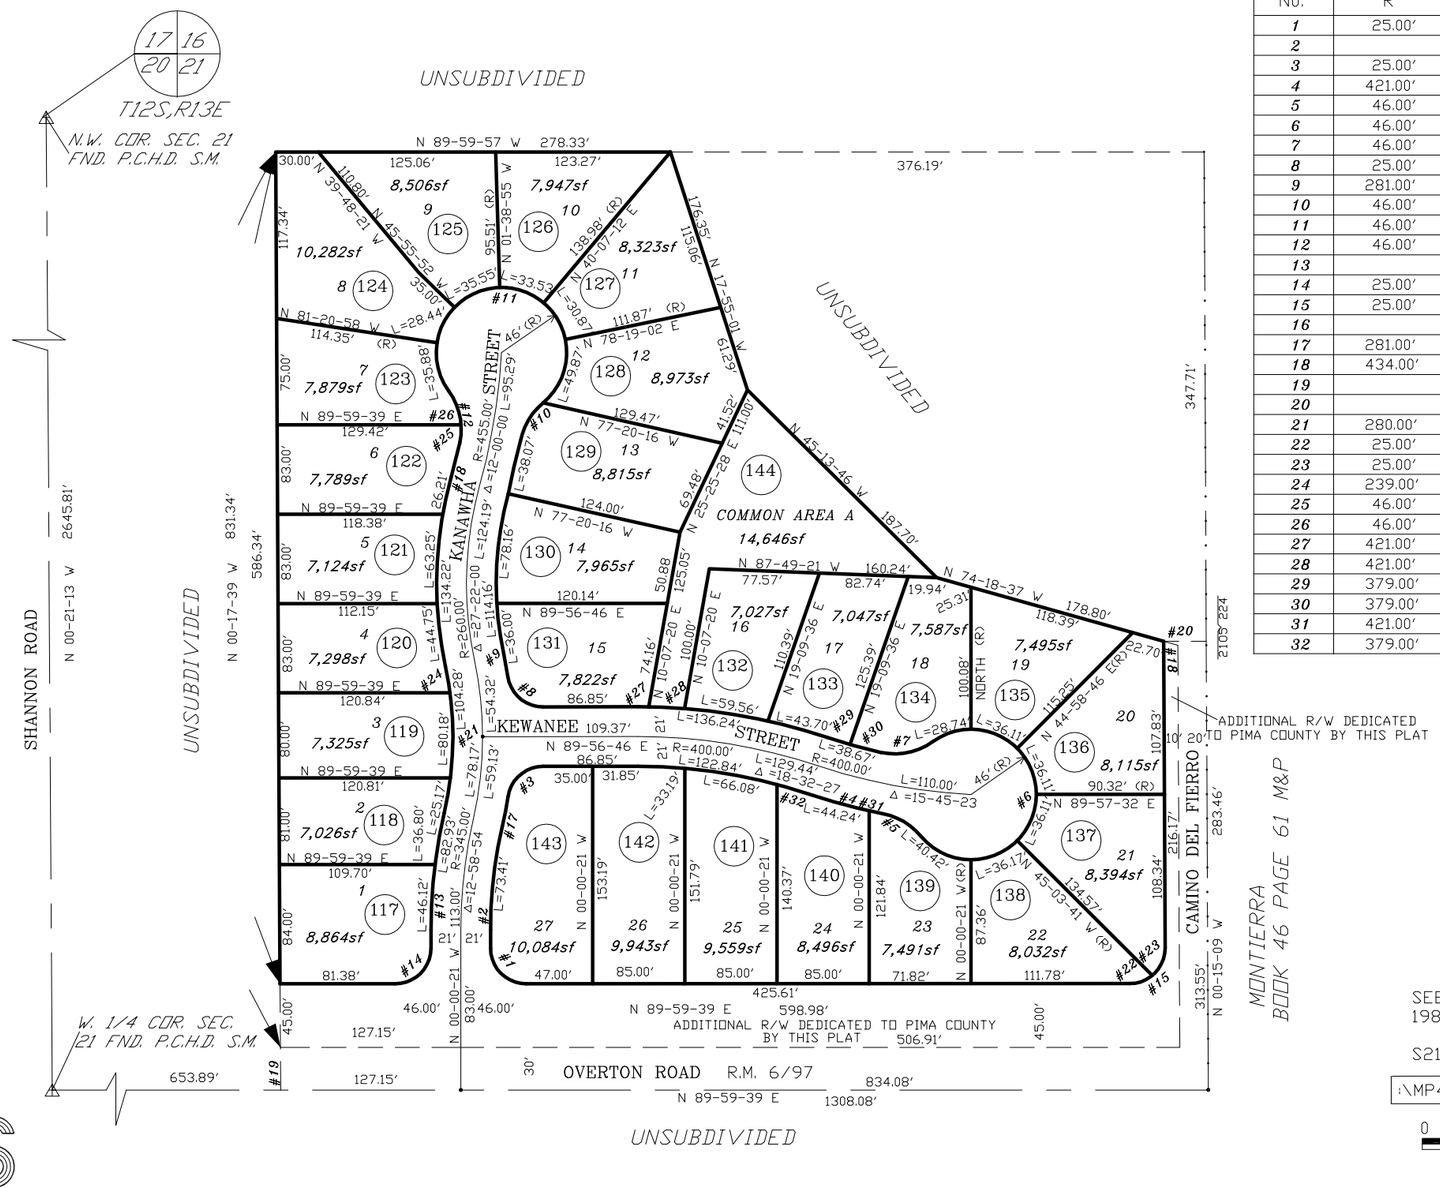

CURVE TABLE

NO.	R	△	L
1	25.00'	90-00-00	39.27'
2		N 00-00-21 W	13.00'
3	25.00'	81-21-15	35.50'
4	421.00'	07-23-27	54.31'
5	46.00'	39-14-18	31.50'
6	46.00'	266-08-06	213.67'
7	46.00'	48-26-29	38.89'
8	25.00'	81-21-15	35.50'
9	281.00'	03-19-28	16.30'
10	46.00'	39-40-40	31.86'
11	46.00'	266-13-23	213.74'
12	46.00'	47-44-00	38.32'
13		N 00-00-21 W	13.00'
14	25.00'	90-00-00	39.27'
15	25.00'	90-14-48	39.38'
16		N 74-18-37 W	10.40'
17	281.00'	04-23-02	21.50'
18	434.00'	03-23-40	25.71'
19		N 00-00-21 W	30.00'
20		N 89-44-51 E	20.00'
21	280.00'	25-00-00	113.45'
22	25.00'	39-51-16	17.39'
23	25.00'	50-23-32	21.99'
24	239.00'	04-32-37	18.95'
25	46.00'	15-35-57	12.52'
26	46.00'	32-08-03	25.80'
27	421.00'	01-03-23	7.78'
28	421.00'	03-25-53	25.21'
29	379.00'	02-28-54	16.42'
30	379.00'	03-21-52	22.25'
31	421.00'	01-22-12	10.07'
32	379.00'	03-32-03	23.38'

pima county assessor

SEE BOOK 40 PAGE 097 M&P
1988-3

S21,T12S,R13E SD:09/01/17

:\MP40\40097- 09/01/17 DS

0 40 80 120 160
FEET

CCS