ASSESSOR'S RECORD MAP

101-11
14

MEADOWBROOK
LOTS 270-272, 335-347, 404-409

DATA

	DELTA/BEARING	RADIUS	LEN./DIST	TANGENT
2	90°00 00	25 00	39 27	25 00
3	90°00 00	25 00	39 27	25 00
4				
5	N 02°08 00 E		17 00	
6				
7				
8	N 87°52 00°W		10 92	
9				
10				
11				
12				
13	N 02°08 00 E		114 00	
14	89°22 05	25 00	38 99	24 73
15	N 87°52 00 W		18 00	

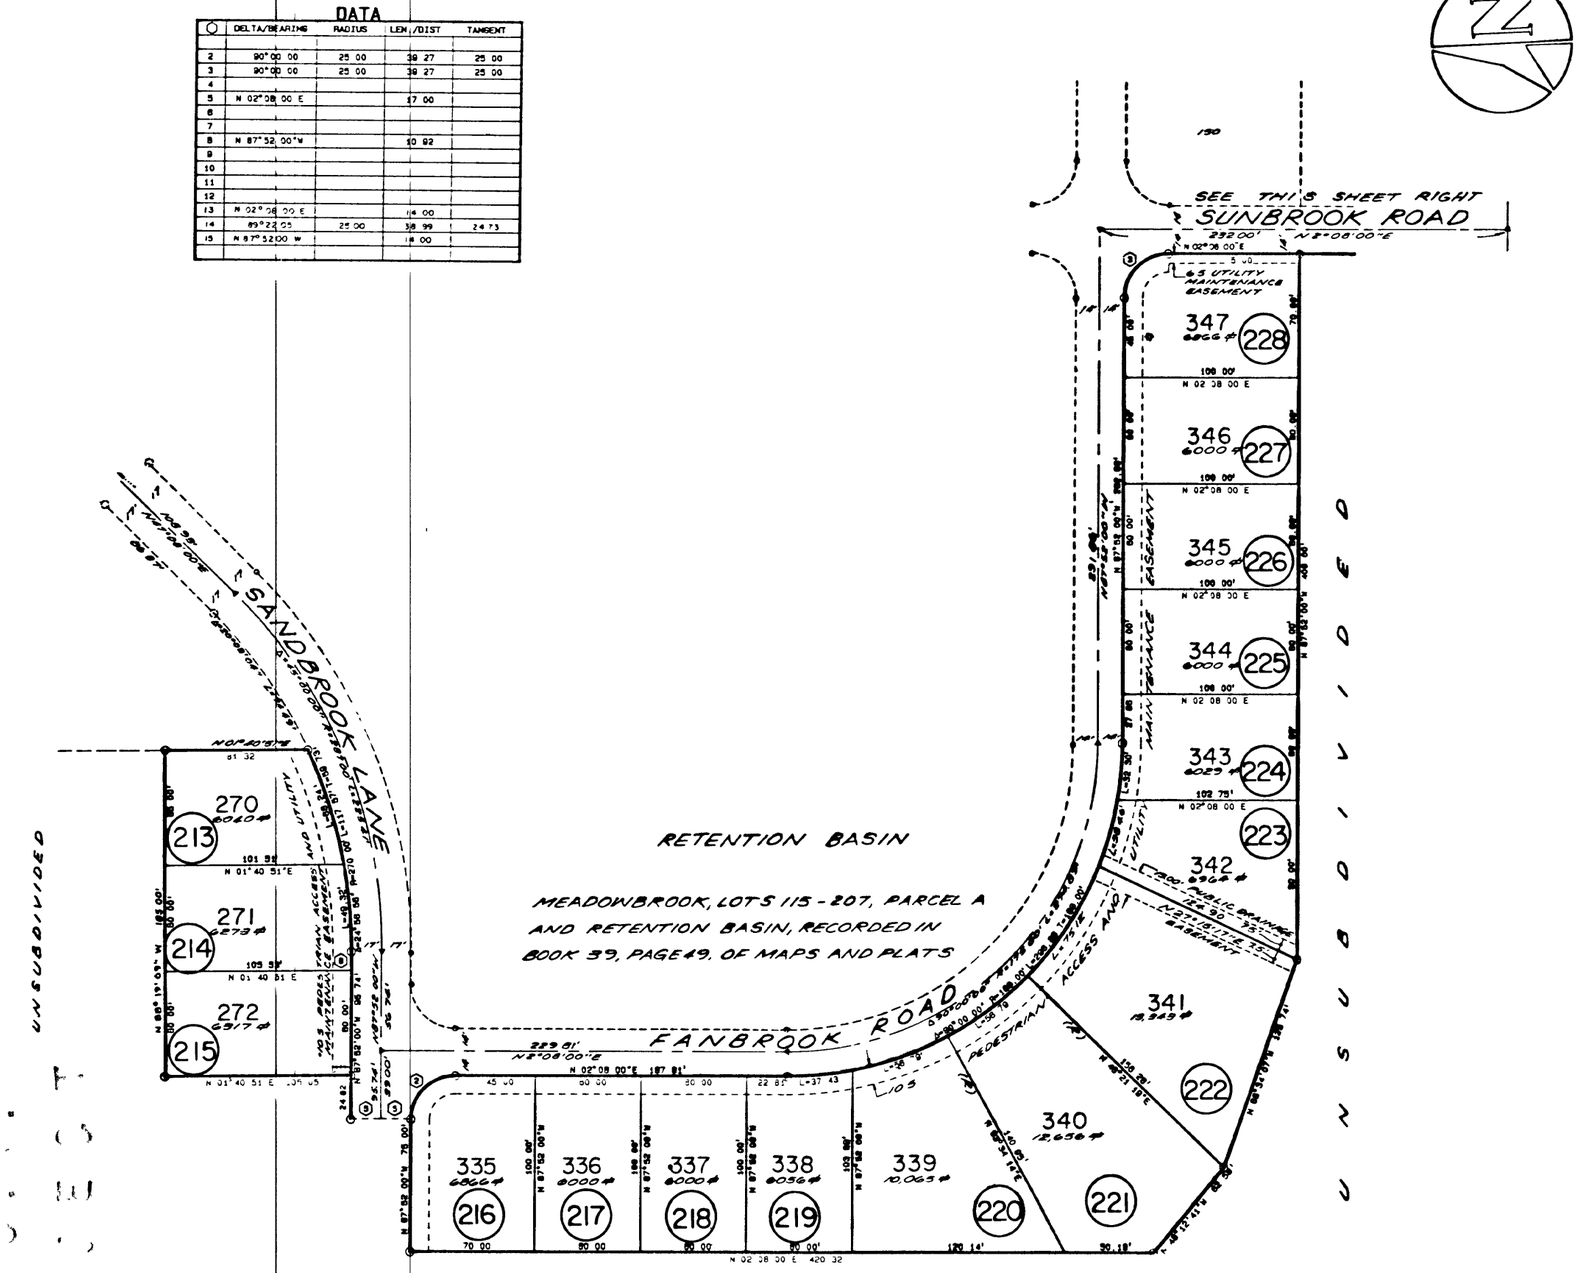

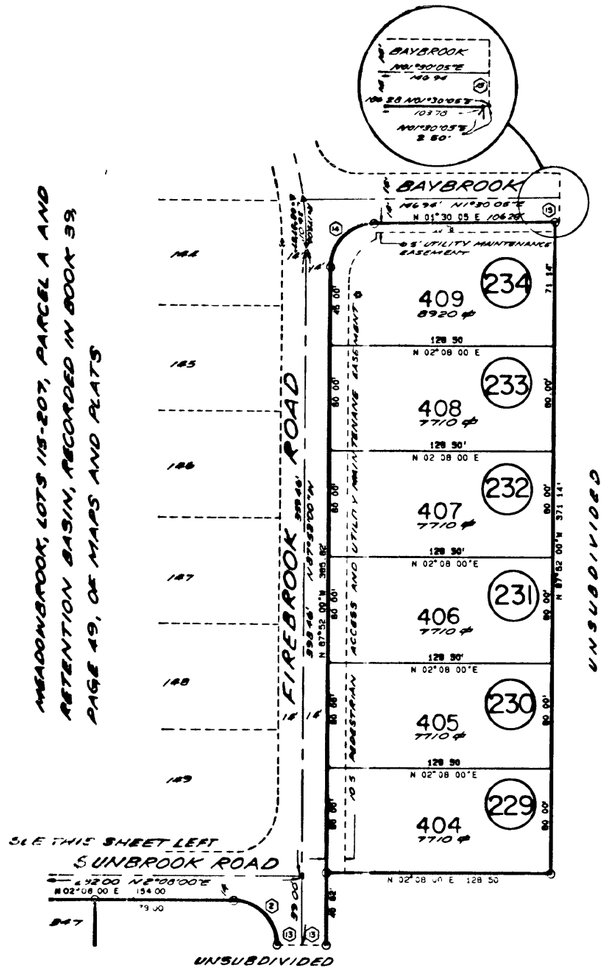

MEADOWBROOK, LOTS 115-207, PARCEL A AND RETENTION BASIN, RECORDED IN BOOK 39, PAGE 49, OF MAPS AND PLATS

UNSUBDIVIDED

LEGEND

- o REPRESENTS A 1/2" IRON PIN SET AND TAGGED RLS 16845 AT ALL BC, EC, PT AND PRC
- ✿ REPRESENTS LOCATION OF ADDRESSING
- ▲ REPRESENTS AN EXISTING SURVEY MONUMENT FOUND
- (R) REPRESENTS A RADIAL BEARING

SCALE 1" = 80'

SEE BOOK 40 PAGE 2 M&P

1987-1

S9, T13S, R13E

SCANNED

~~17(3)~~

M40002