Assessor's Record Map
Amherst South
Lots 1-107, Common Areas A,B,C & Block A
Layout

94C

140-16

-FORMERLY-
139-14

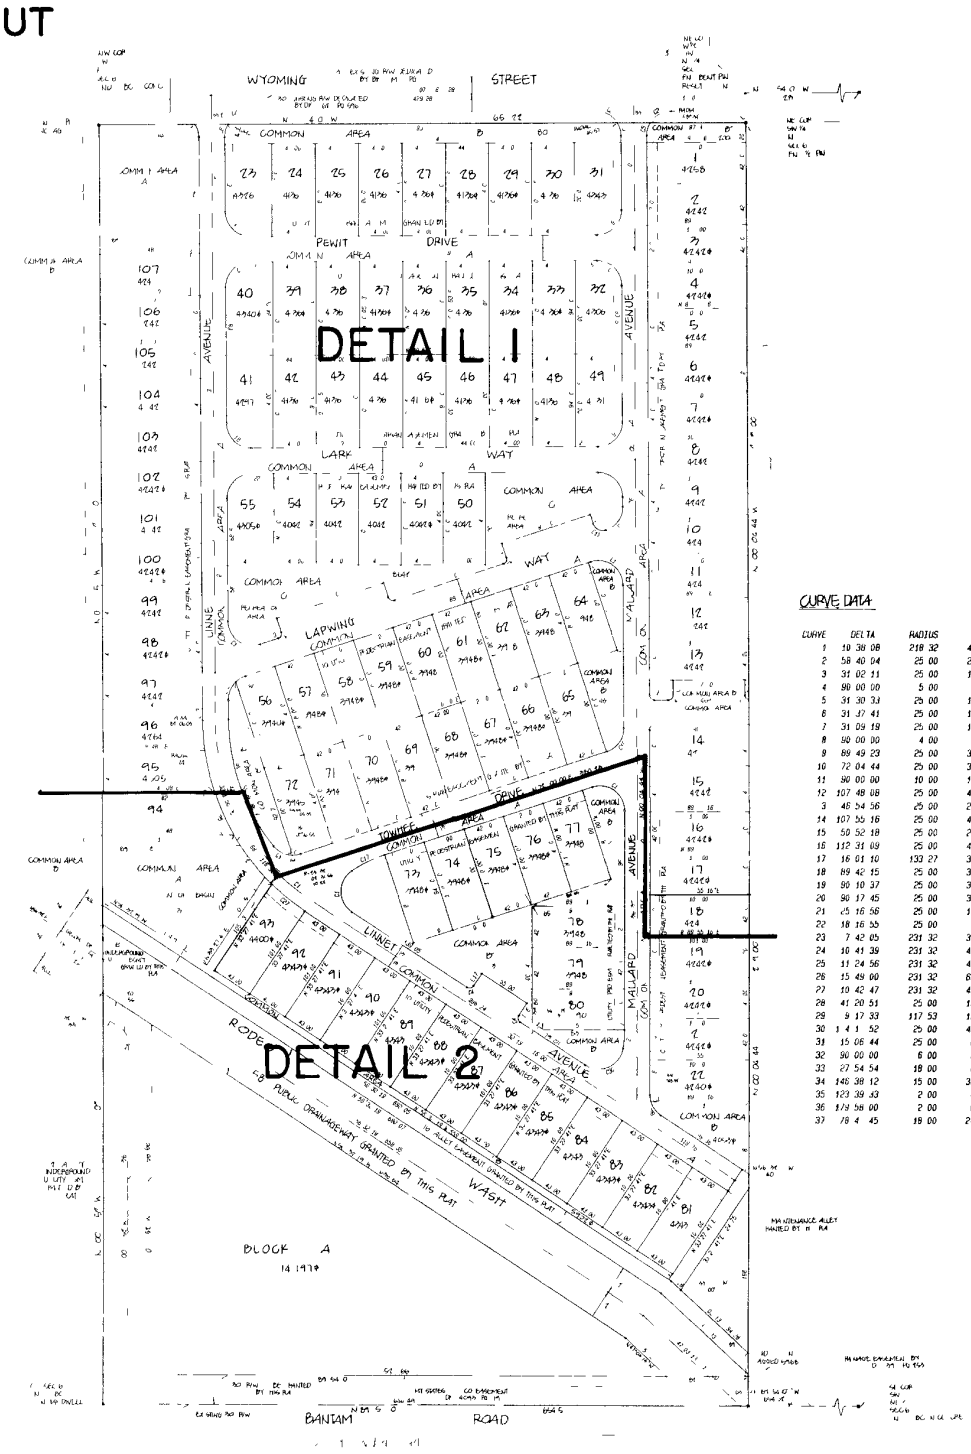

CURVE DATA

CURVE	DELTA	RADIUS	ARC	TANGENT
1	10 38 08	218 32	40 53	20 32
2	58 40 04	25 00	25 60	14 05
3	31 02 11	25 00	13 54	6 94
4	90 00 00	5 00	7 85	5 00
5	31 30 33	25 00	13 75	7 05
6	31 37 41	25 00	13 80	7 08
7	31 09 19	25 00	13 59	6 97
8	90 00 00	4 00	6 28	4 00
9	89 49 23	25 00	39 19	24 92
10	72 04 44	25 00	31 45	18 19
11	90 00 00	10 00	15 71	10 00
12	107 48 08	25 00	47 04	34 29
3	46 54 56	25 00	20 47	10 85
14	107 55 16	25 00	4 09	34 38
15	50 52 18	25 00	22 20	11 89
16	112 31 09	25 00	49 10	37 43
17	16 01 10	133 27	3 26	18 75
18	89 42 15	25 00	39 14	24 87
19	90 10 37	25 00	39 35	25 08
20	90 17 45	25 00	39 40	25 13
21	25 16 56	25 00	11 03	5 61
22	18 16 55	25 00	7 98	4 02
23	7 42 05	231 32	31 09	15 57
24	10 41 39	231 32	43 18	21 65
25	11 24 56	231 32	46 09	23 12
26	15 49 00	231 32	63 86	32 13
27	10 42 47	231 32	43 25	21 69
28	41 20 51	25 00	18 04	9 43
29	9 17 33	117 53	19 06	9 55
30	1 4 1 52	25 00	49 85	38 68
31	15 06 44	25 00	6 59	3 32
32	90 00 00	6 00	9 42	6 00
33	27 54 54	18 00	8 77	4 47
34	146 38 12	15 00	38 39	50 06
35	123 39 33	2 00	4 32	3 73
36	179 58 00	2 00	6 28	6876 36
37	18 4 45	15 00	24 74	14 77

SCALE 1" = 120'
SEE BOOK 40 PAGE 12 M&P
1988-1
SEC 6 T 15 S R 14 E

M40012