94 R

ASSESSOR'S RECORD MAP

137-27

LAUREL HEIGHTS AMENDED
LOTS 1-221 & BLOCK A
DETAIL 2

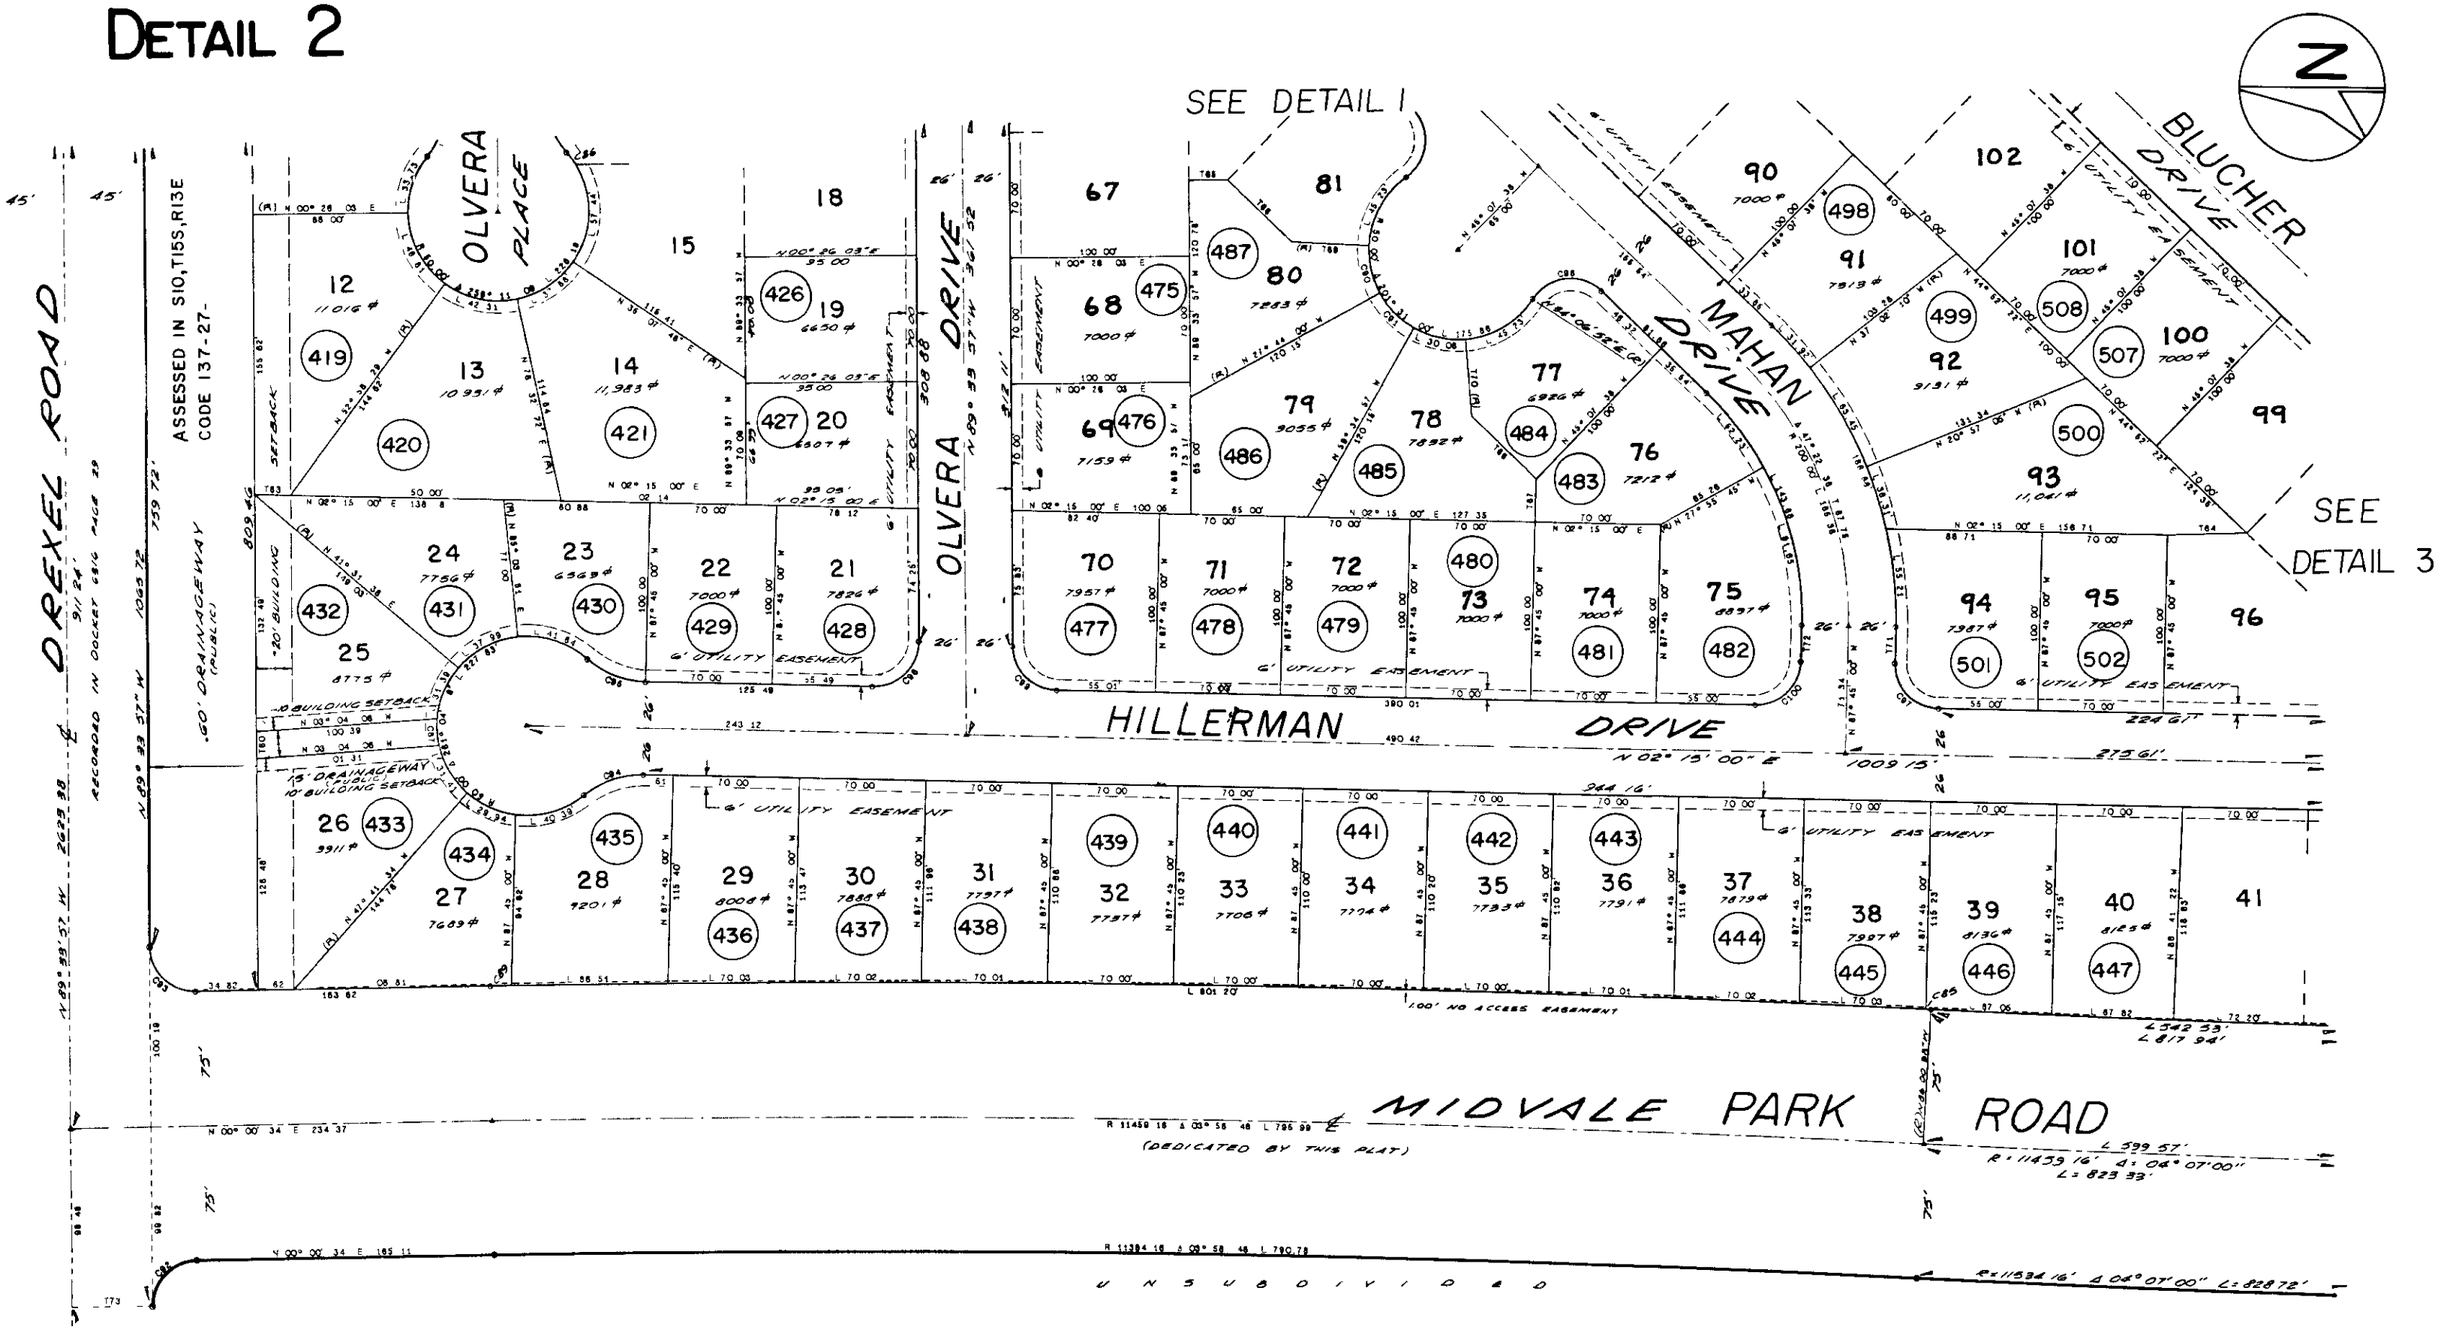

CURVE DATA

LABEL	RAD US	CENTRAL ANGLE	ARC LENGTH	CHORD LENGTH	TAN LENGTH
C86	50 00	09° 24 49	8 21	8 21	4 12
C87	50 00	17° 15 14	5 36	15 00	7 59
C88	11534 16	00° 00 53	2 97	2 97	1 49
C89	11534 16	00 03 28	1 62	11 62	5 81
C90	50 00	31° 32 11	27 52	27 17	14 12
C91	50 00	31 50 57	27 79	27 44	4 27
C92	25 00	89° 34 31	39 08	35 22	24 82
C93	25 00	90° 25 29	39 46	35 49	25 9
C94	50 00	40 32 09	35 37	34 64	9 46
C95	50 00	40° 32 09"	35 37	34 64	8 46
C96	25 00	91° 48 57	40 06	35 91	25 81
C97	25 00	90° 00 00	39 27	35 38	25 00
C98	25 00	100° 45 30	43 96	38 51	30 20
C99	25 00	86° 11 03	38 48	34 79	24 22
C100	25 00	90° 00 00"	39 27	35 38	25 00

LINE DATA

LABEL	BEARING	DISTANCE
T60	N 89° 33 57 W	5 03
T61	N 02 15 00 E	16 46
T62	N 00° 00 34 E	20 00
T63	N 02° 15 00 E	20 00
T64	N 00° 14 15 W	43 98
T65	N 00° 28 03 E	21 61
T66	N 44° 52 22 E	50 00
T67	N 87° 50 54 W	23 85
T68	N 44° 52 22 E	50 00
T69	N 03° 48 11 E	42 85
T70	N 85 58 33 E	42 85
T71	N 87° 45 00 W	20 34
T72	N 87° 45 00 W	20 34
T73	N 00° 28 03 E	45 00

N 1/4 COR SEC 10
FND GLO BRASS CAP

0 40 80 120 160
FEET

SEE BOOK 39 PAGE 83 M&P
" " 40 " " 19 " " (AMENDED)
1987-3

S10, T15S, R13E

SCANNED

M40019_02

1566 (6)