ASSESSOR'S RECORD MAP

137-27 LAUREL HEIGHTS AMENDED
LOTS 1-221 & BLOCK A
DETAIL 4

94T

CURVE DATA

LABEL	RADIUS	CENTRAL ANGLE	ARC LENGTH	CHORD LENGTH	TAN. LENGTH
C20	228.00	05° 41' 18"	22.44	22.43	11.23
C21	228.00	04° 55' 05"	19.40	19.39	9.71
C22	228.00	03° 41' 05"	14.53	14.53	7.27
C23	174.00	03° 33' 59"	10.83	10.83	5.42
C24	174.00	05° 30' 40"	16.74	16.73	8.37
C25	228.00	02° 32' 40"	10.04	10.04	5.02
C26	25.00	90° 00' 00"	39.27	35.38	25.00
C27	25.00	90° 00' 00"	39.27	35.38	25.00
C28	25.00	90° 00' 00"	39.27	35.38	25.00

LINE DATA

LABEL	BEARING	DISTANCE
T18	N 00° 07' 38" W	51.00
T19	N 89° 52' 22" E	53.47
T20	N 89° 52' 22" E	10.88
T21	N 89° 52' 22" E	50.00
T22	N 84° 03' 42" E	53.08
T23	N 89° 52' 22" E	15.00
T24	N 00° 14' 15" W	43.98
T27	N 21° 02' 54" E	27.40
T28	N 07° 34' 07" E	52.47
T29	N 04° 26' 23" E	52.17
T30	N 00° 39' 14" W	52.00
T31	N 08° 44' 54" E	52.83

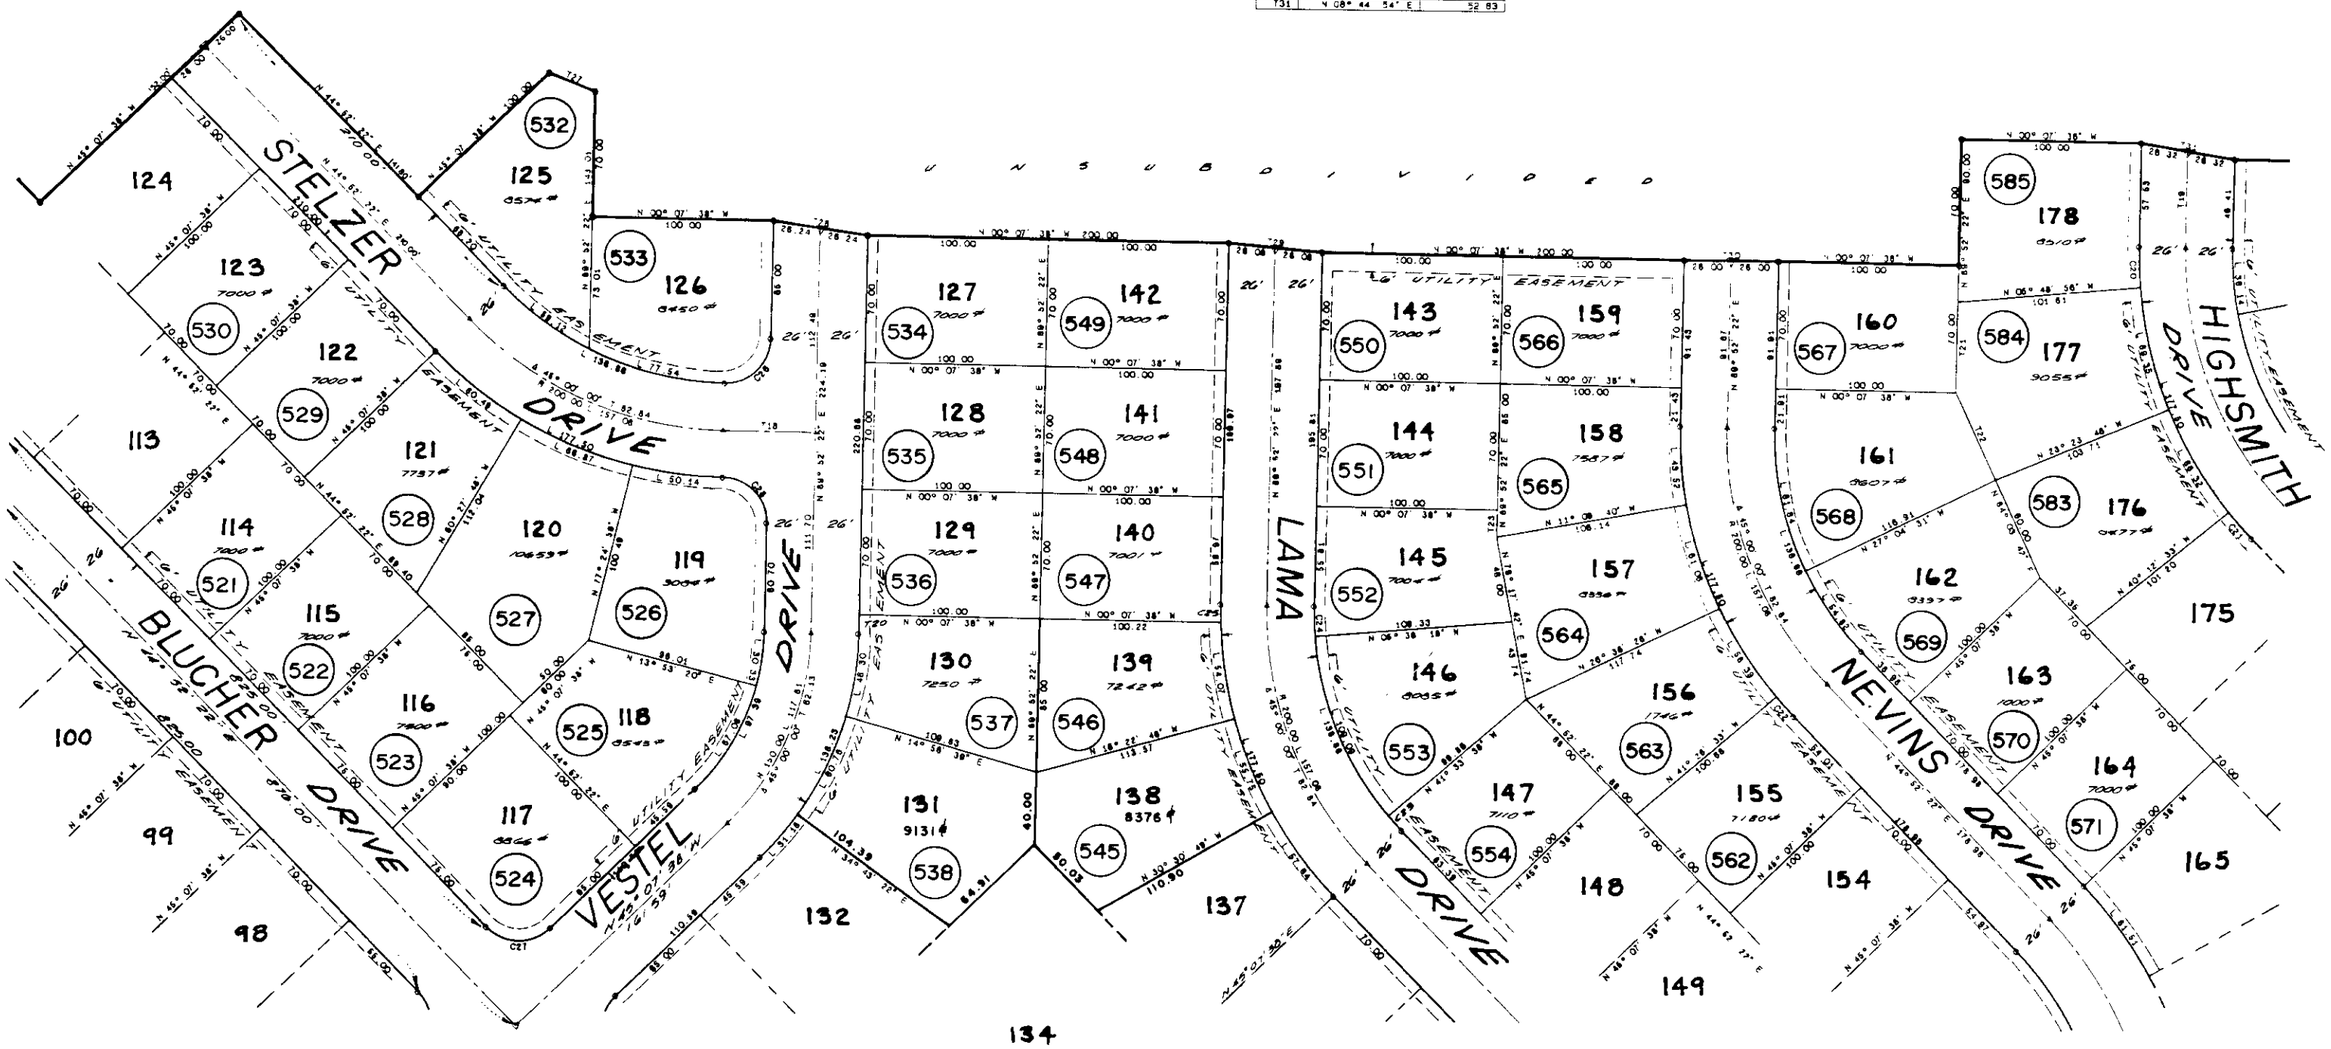

SCALE 1" = 80'
SEE BOOK 39 PAGE 83 M&P
1987-1 " 40 " " 19 " "(AMENDED)

S10, T15S, R13E

SCANNED

1567 (3)

M40019_04