ASSESSOR'S RECORD MAP

137-27 LAUREL HEIGHTS AMENDED
LOTS 1-221 & BLOCK A
DETAIL 5

944

LINE DATA

LABEL	BEARING	DISTANCE
T32	N 89° 52' 22" E	53.47
T33	N 44° 52' 22" E	14.13
T34	N 10° 13' 50" E	10.08
T35	N 44° 52' 22" E	9.82
T36	N 53° 19' 49" E	42.65
T37	N 75° 31' 35" W	50.31
T38	N 47° 19' 47" E	22.37
T39	N 08° 44' 54" E	52.53
T40	N 45° 07' 38" W	52.00
T41	N 44° 52' 22" E	23.31
T42	N 79° 30' 54" E	50.00
T221	N 10° 13' 50" E	50.00

CURVE DATA

LABEL	RADIUS	CENTRAL ANGLE	ARC LENGTH	CHORD LENGTH	TAN. LENGTH
C29	62.00	25° 39' 10"	27.78	27.53	14.12
C30	226.00	05° 41' 18"	22.44	22.43	11.23
C31	226.00	04° 55' 05"	19.40	19.39	9.71
* C32	62.00	110° 42' 55"	119.81	102.02	99.73
C33	25.00	90° 00' 00"	39.27	35.36	25.00
C34	25.00	90° 00' 00"	39.27	35.36	25.00
C35	25.00	90° 00' 00"	39.27	35.36	25.00
C36	25.00	88° 10' 48"	38.48	34.79	24.22
C37	25.00	90° 00' 00"	39.27	35.36	25.00

UNSUBDIVIDED

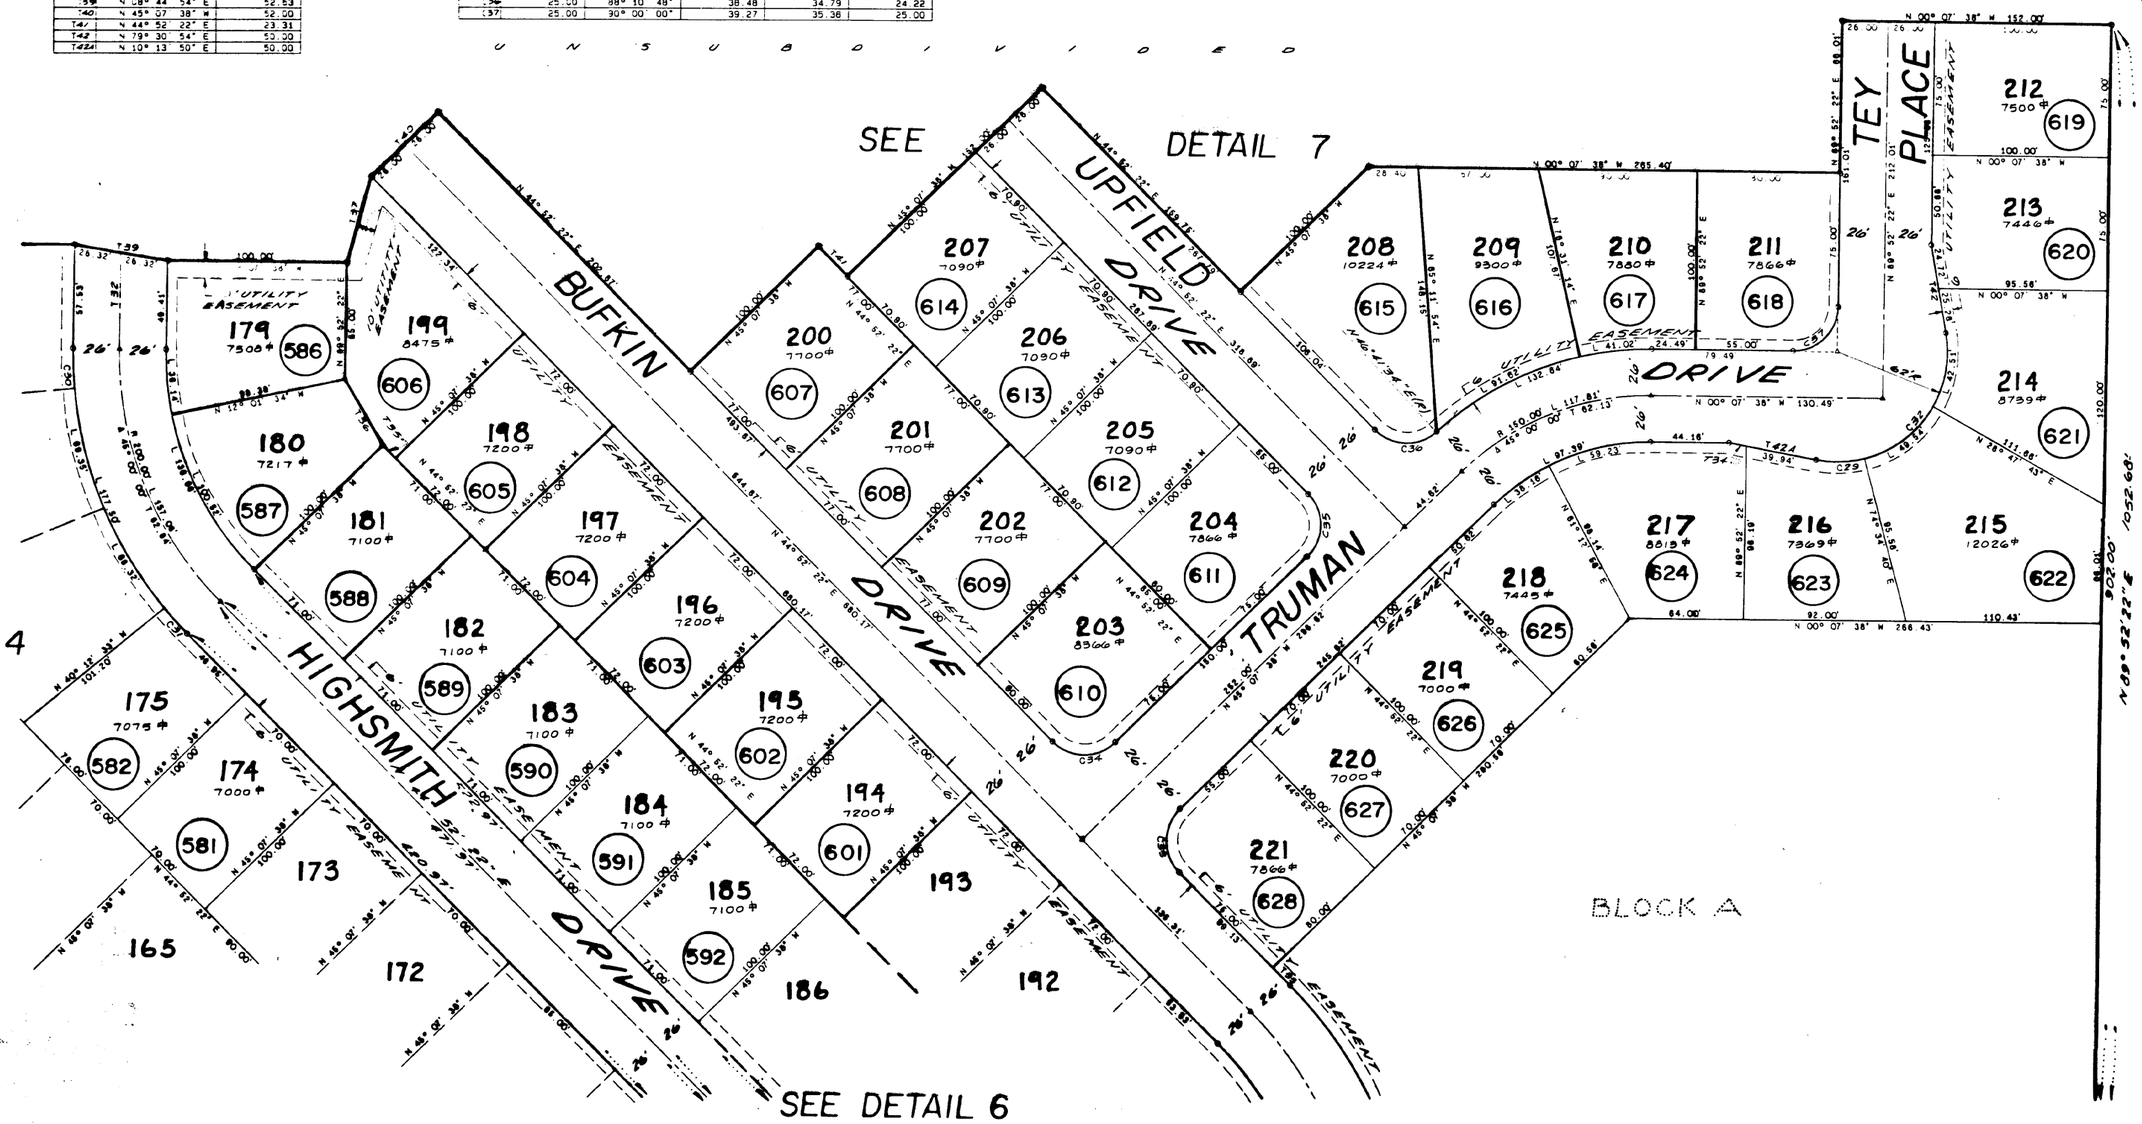

SCALE 1" = 80'
SEE BOOK 39 PAGE 83 M.B.P.
" " 40 " " 19 " " (AMENDED)
1987-1

S10, T15S, R13E

SCANNED

M40019_05