ASSESSOR'S RECORD MAP

137-27 LAUREL HEIGHTS AMENDED
LOTS 1-221 & BLOCK A
DETAIL 6

941

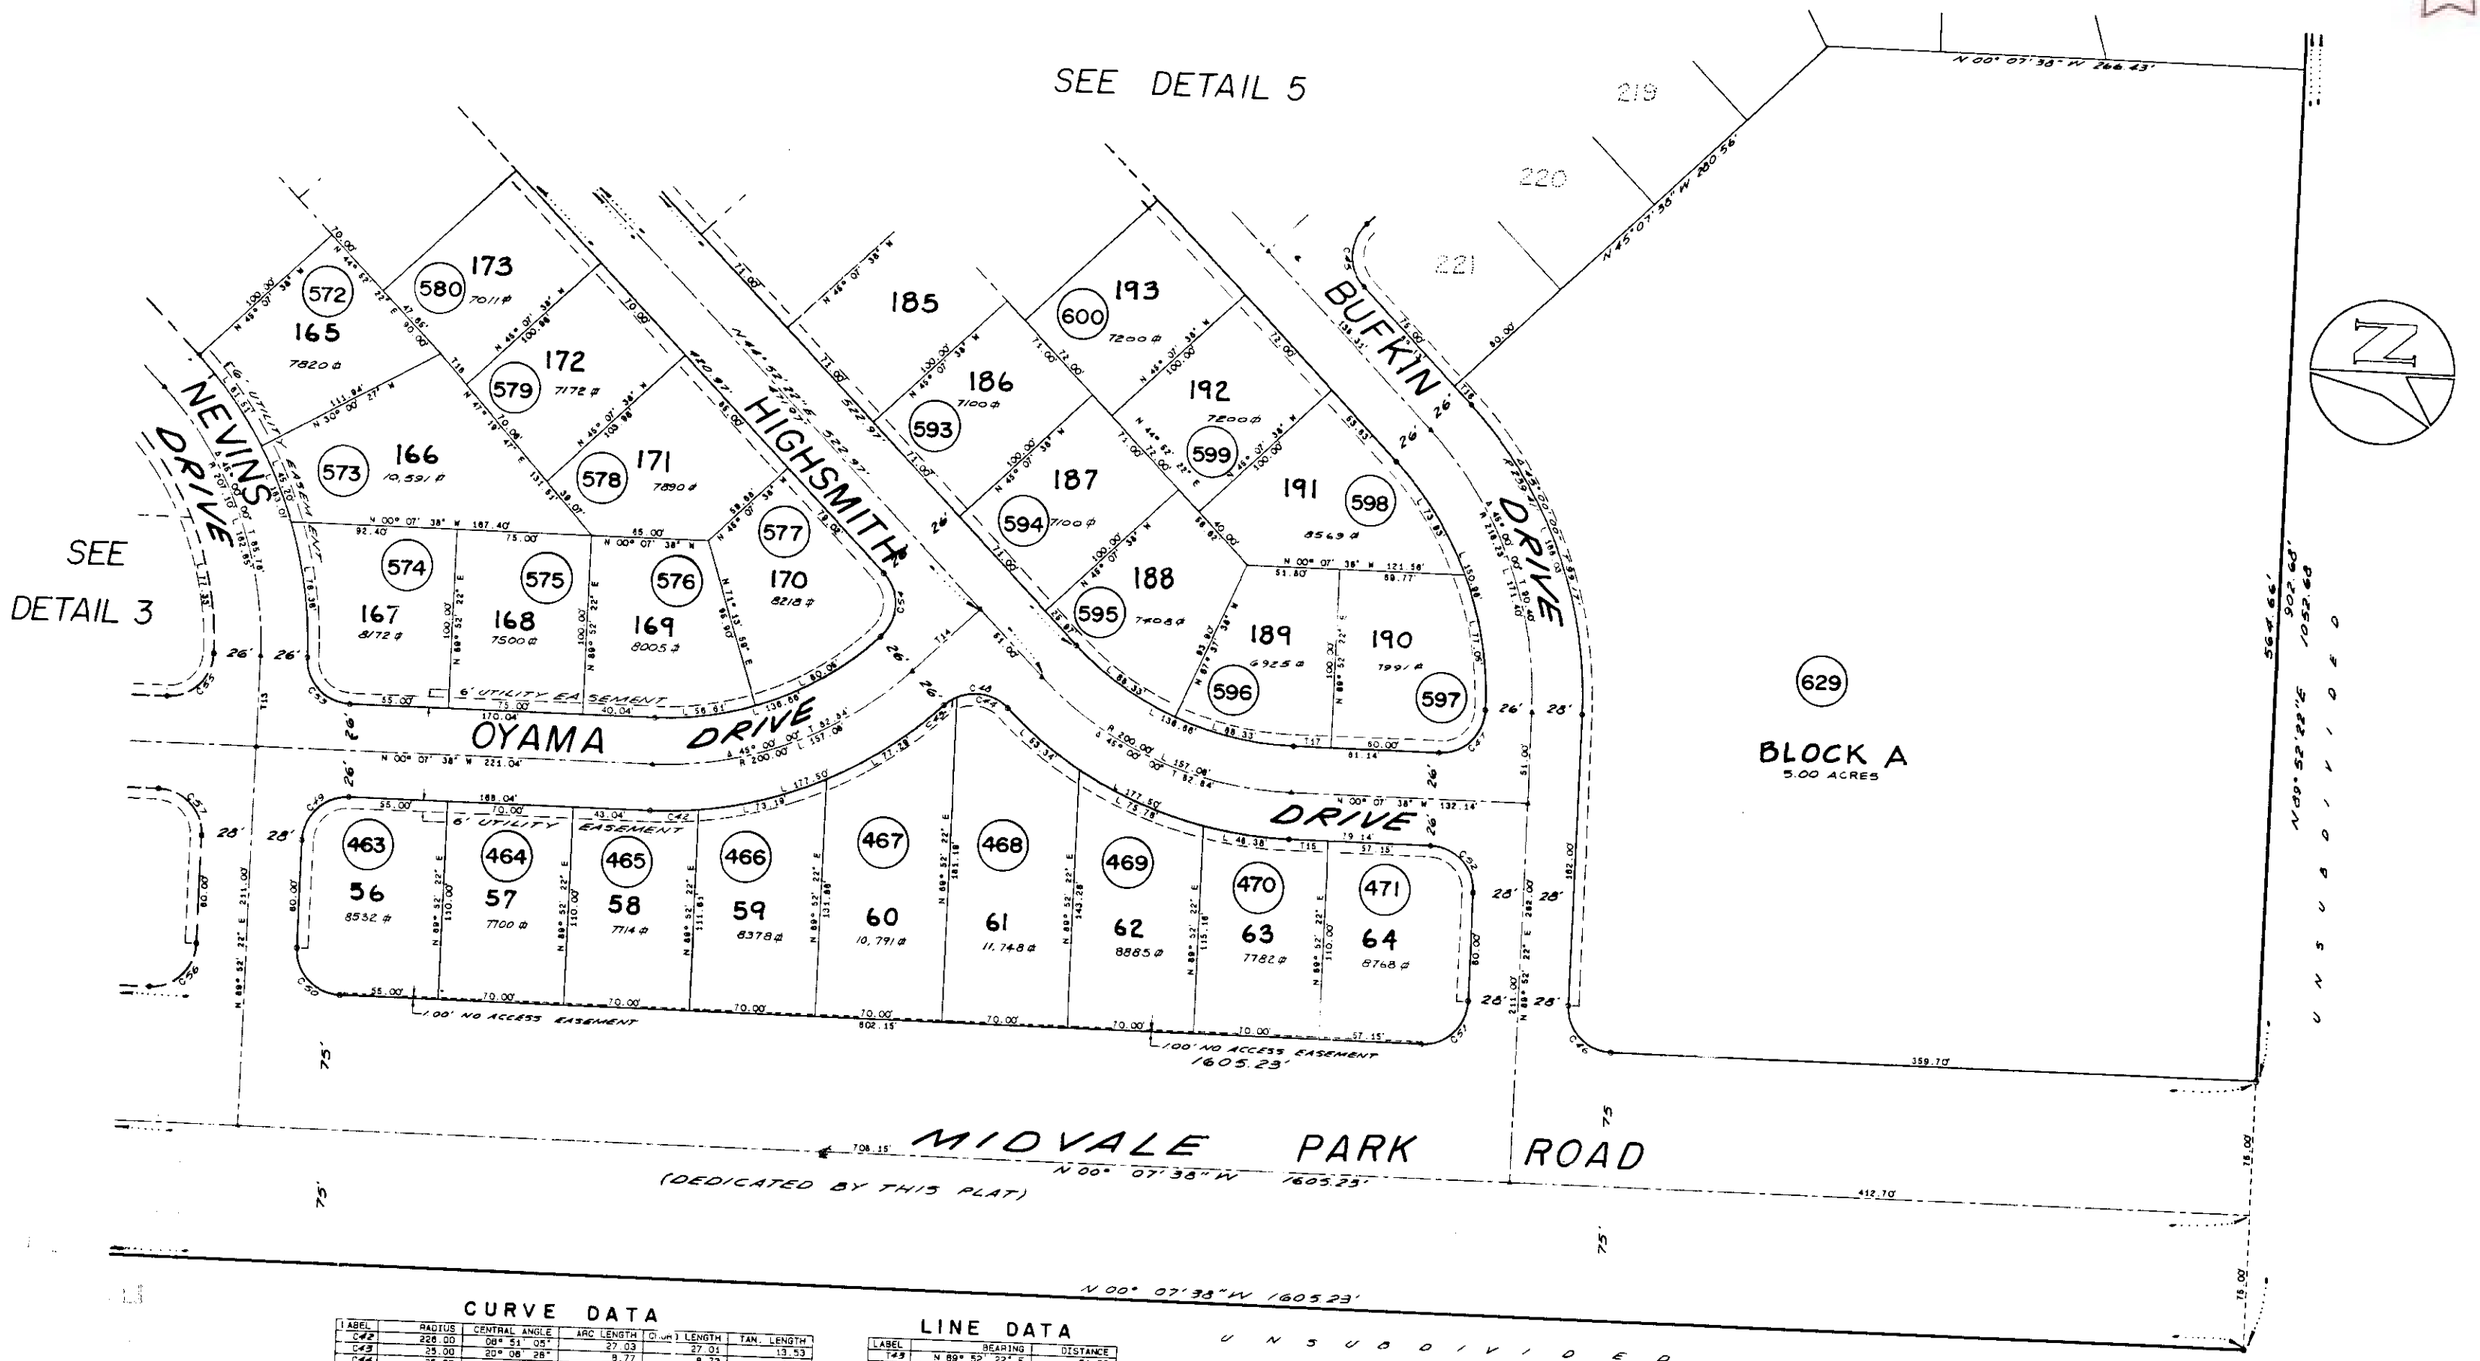

CURVE DATA

LABEL	RADIUS	CENTRAL ANGLE	ARC LENGTH	CHORD LENGTH	TAN. LENGTH
C43	226.00	08° 51' 05"	27.03	27.01	13.53
C44	25.00	20° 08' 28"	8.77	8.73	4.43
C45	25.00	69° 53' 32"	30.50	28.84	17.47
C46	25.00	90° 00' 00"	39.27	35.36	25.00
C47	25.00	90° 00' 00"	39.27	35.36	25.00
C48	25.00	90° 00' 00"	39.27	35.36	25.00
C49	25.00	90° 00' 00"	39.27	35.36	25.00
C50	25.00	90° 00' 00"	39.27	35.36	25.00
C51	25.00	90° 00' 00"	39.27	35.36	25.00
C52	25.00	90° 00' 00"	39.27	35.36	25.00
C53	25.00	90° 00' 00"	39.27	35.36	25.00
C54	25.00	90° 00' 00"	39.27	35.36	25.00
C55	25.00	90° 00' 00"	39.27	35.36	25.00
C56	25.00	90° 00' 00"	39.27	35.36	25.00
C57	25.00	90° 00' 00"	39.27	35.36	25.00

LINE DATA

LABEL	BEARING	DISTANCE
T43	N 89° 52' 22" E	51.00
T44	N 45° 07' 38" W	51.00
T45	N 00° 07' 38" W	21.99
T46	N 44° 52' 22" E	14.13
T47	N 00° 07' 38" W	21.14
T48	N 47° 19' 47" E	22.37

SCALE 1" = 80'

SEE BOOK 39 PAGE 83 M&P
" " 40 " " 19 " "(AMENDED)
1987-1

S10, T15S, R13E

SCANNED

M40019_06