ASSESSOR'S RECORD MAP

137-33 THE GREENS AT MIDVALE PARK

LOTS 1-359

DETAIL 1

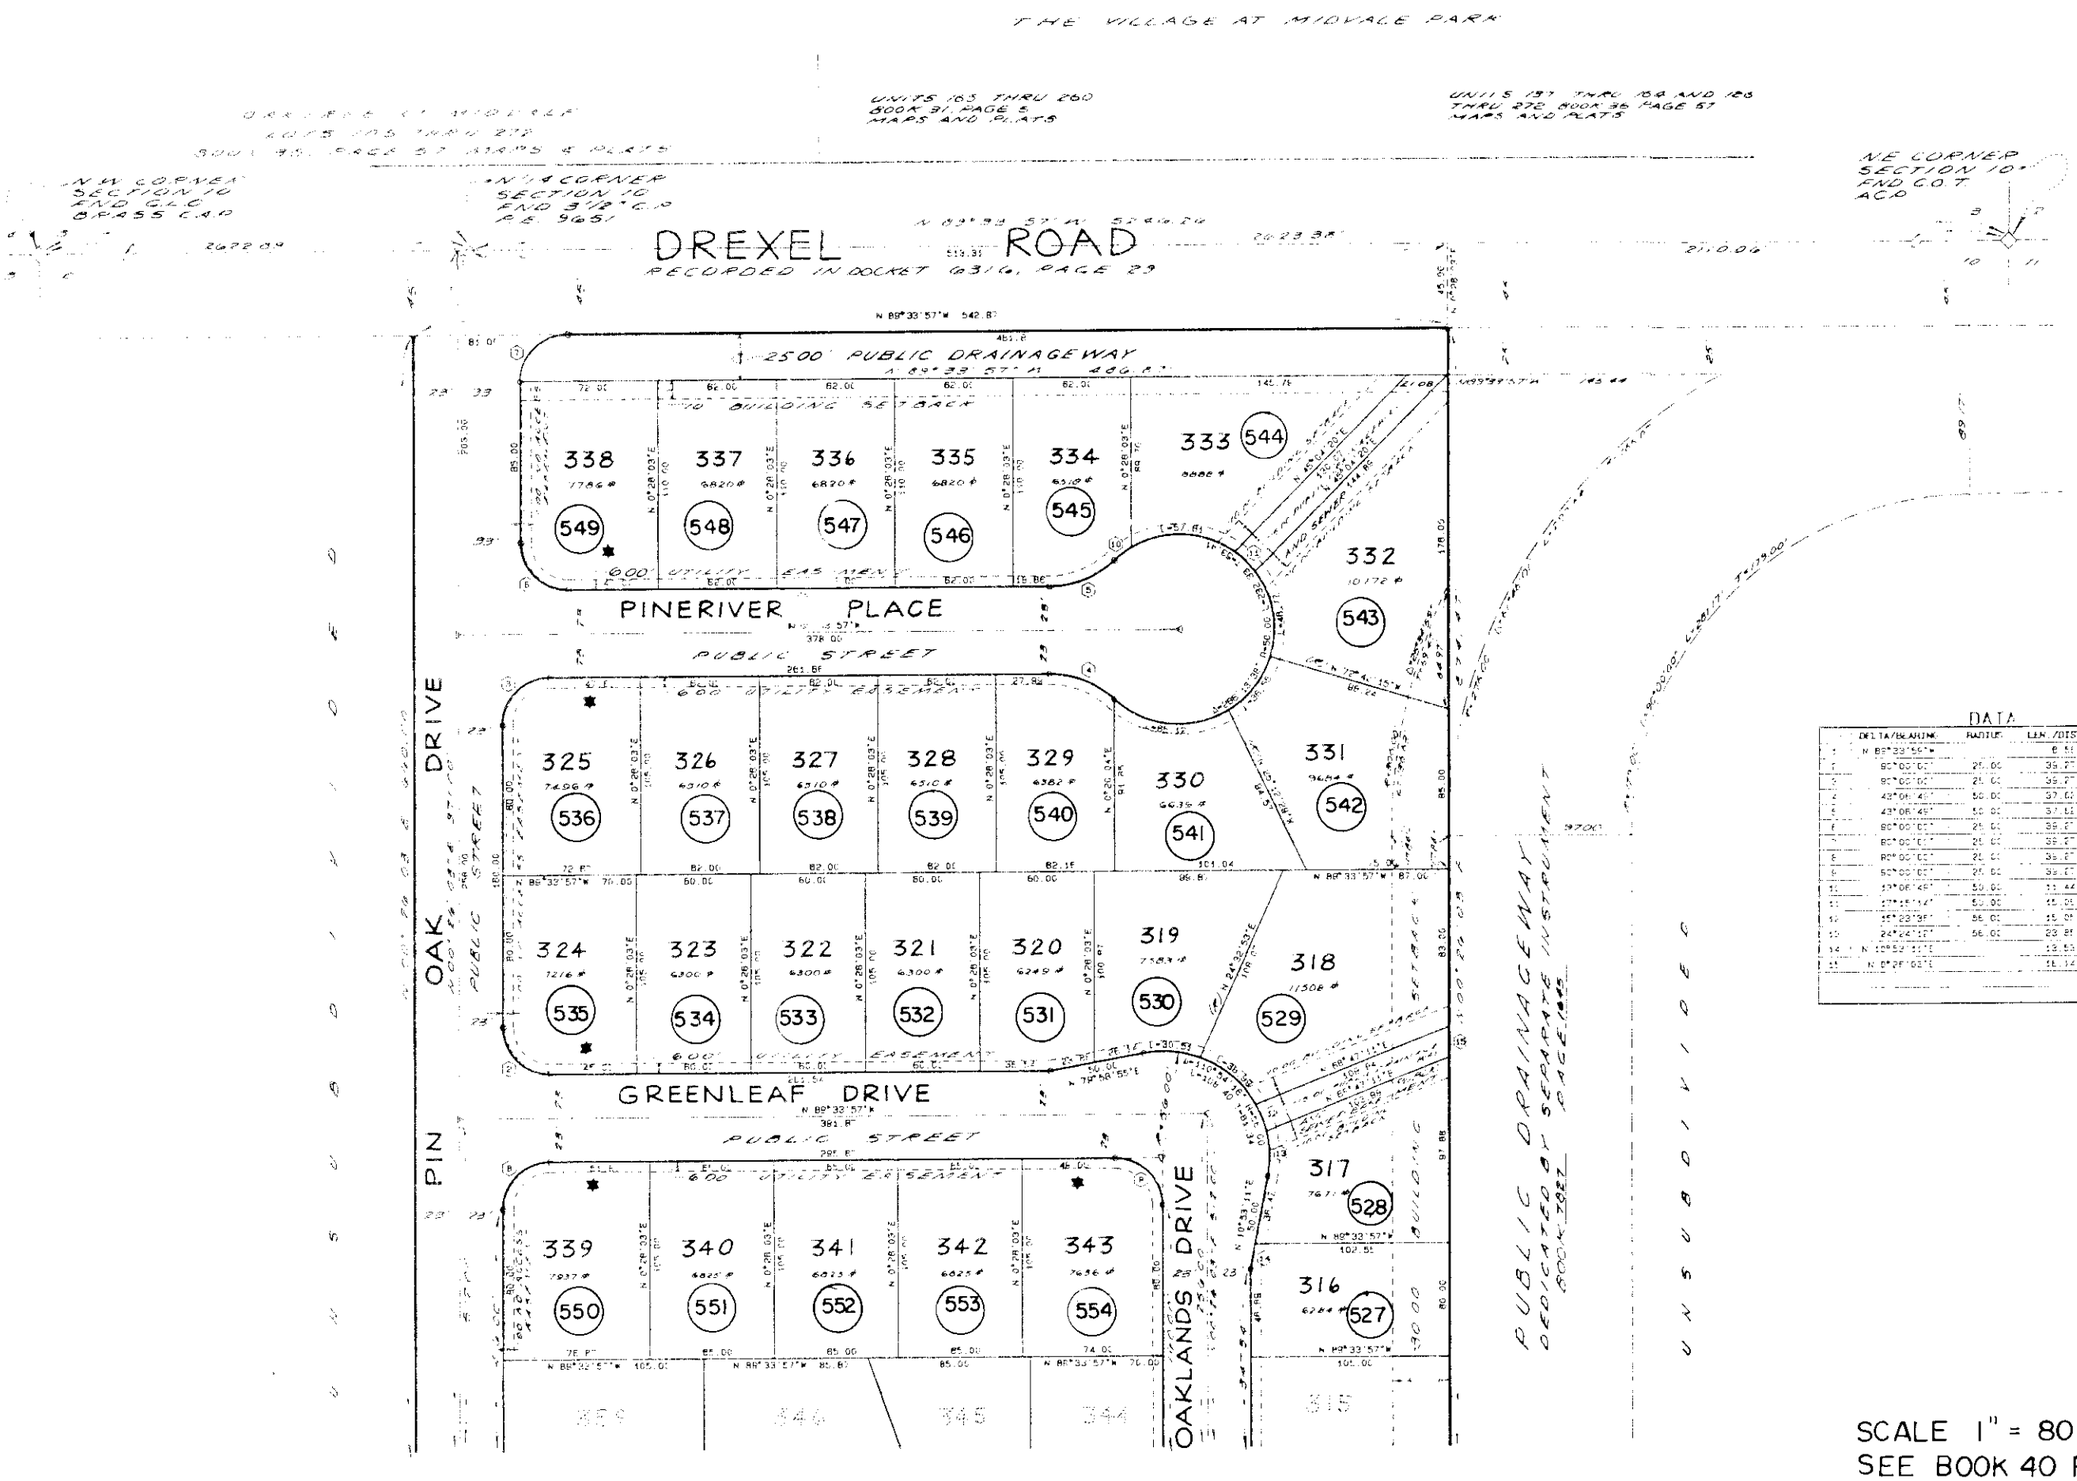

SEE DETAIL 2

DATA

	DELTA/BEARING	RADIUS	LEN./DIST.	TANGENT
1	N 89°33'57"W		8.55	
2	90°00'00"	25.00	39.27	25.00
3	90°00'00"	25.00	39.27	25.00
4	43°06'49"	50.00	37.62	19.75
5	43°06'49"	50.00	37.62	19.75
6	90°00'00"	25.00	39.27	25.00
7	90°00'00"	25.00	39.27	25.00
8	90°00'00"	25.00	39.27	25.00
9	90°00'00"	25.00	39.27	25.00
10	13°06'49"	50.00	11.44	5.75
11	17°15'14"	50.00	15.05	7.59
12	15°23'38"	56.00	15.05	7.57
13	24°24'12"	56.00	23.85	12.11
14	N 10°52'11"E		13.53	
15	N 0°28'03"E		16.14	

SCALE 1" = 80'

SEE BOOK 40 PAGE 20 M&P 1987-1

SEC. 3 T. 15 S., R. 13 E

SEC. 10 " "

M40020_01

1577