Assessor's Record Map

137-33 The Greens at Midvale Park
Lots 1-359
Detail 5

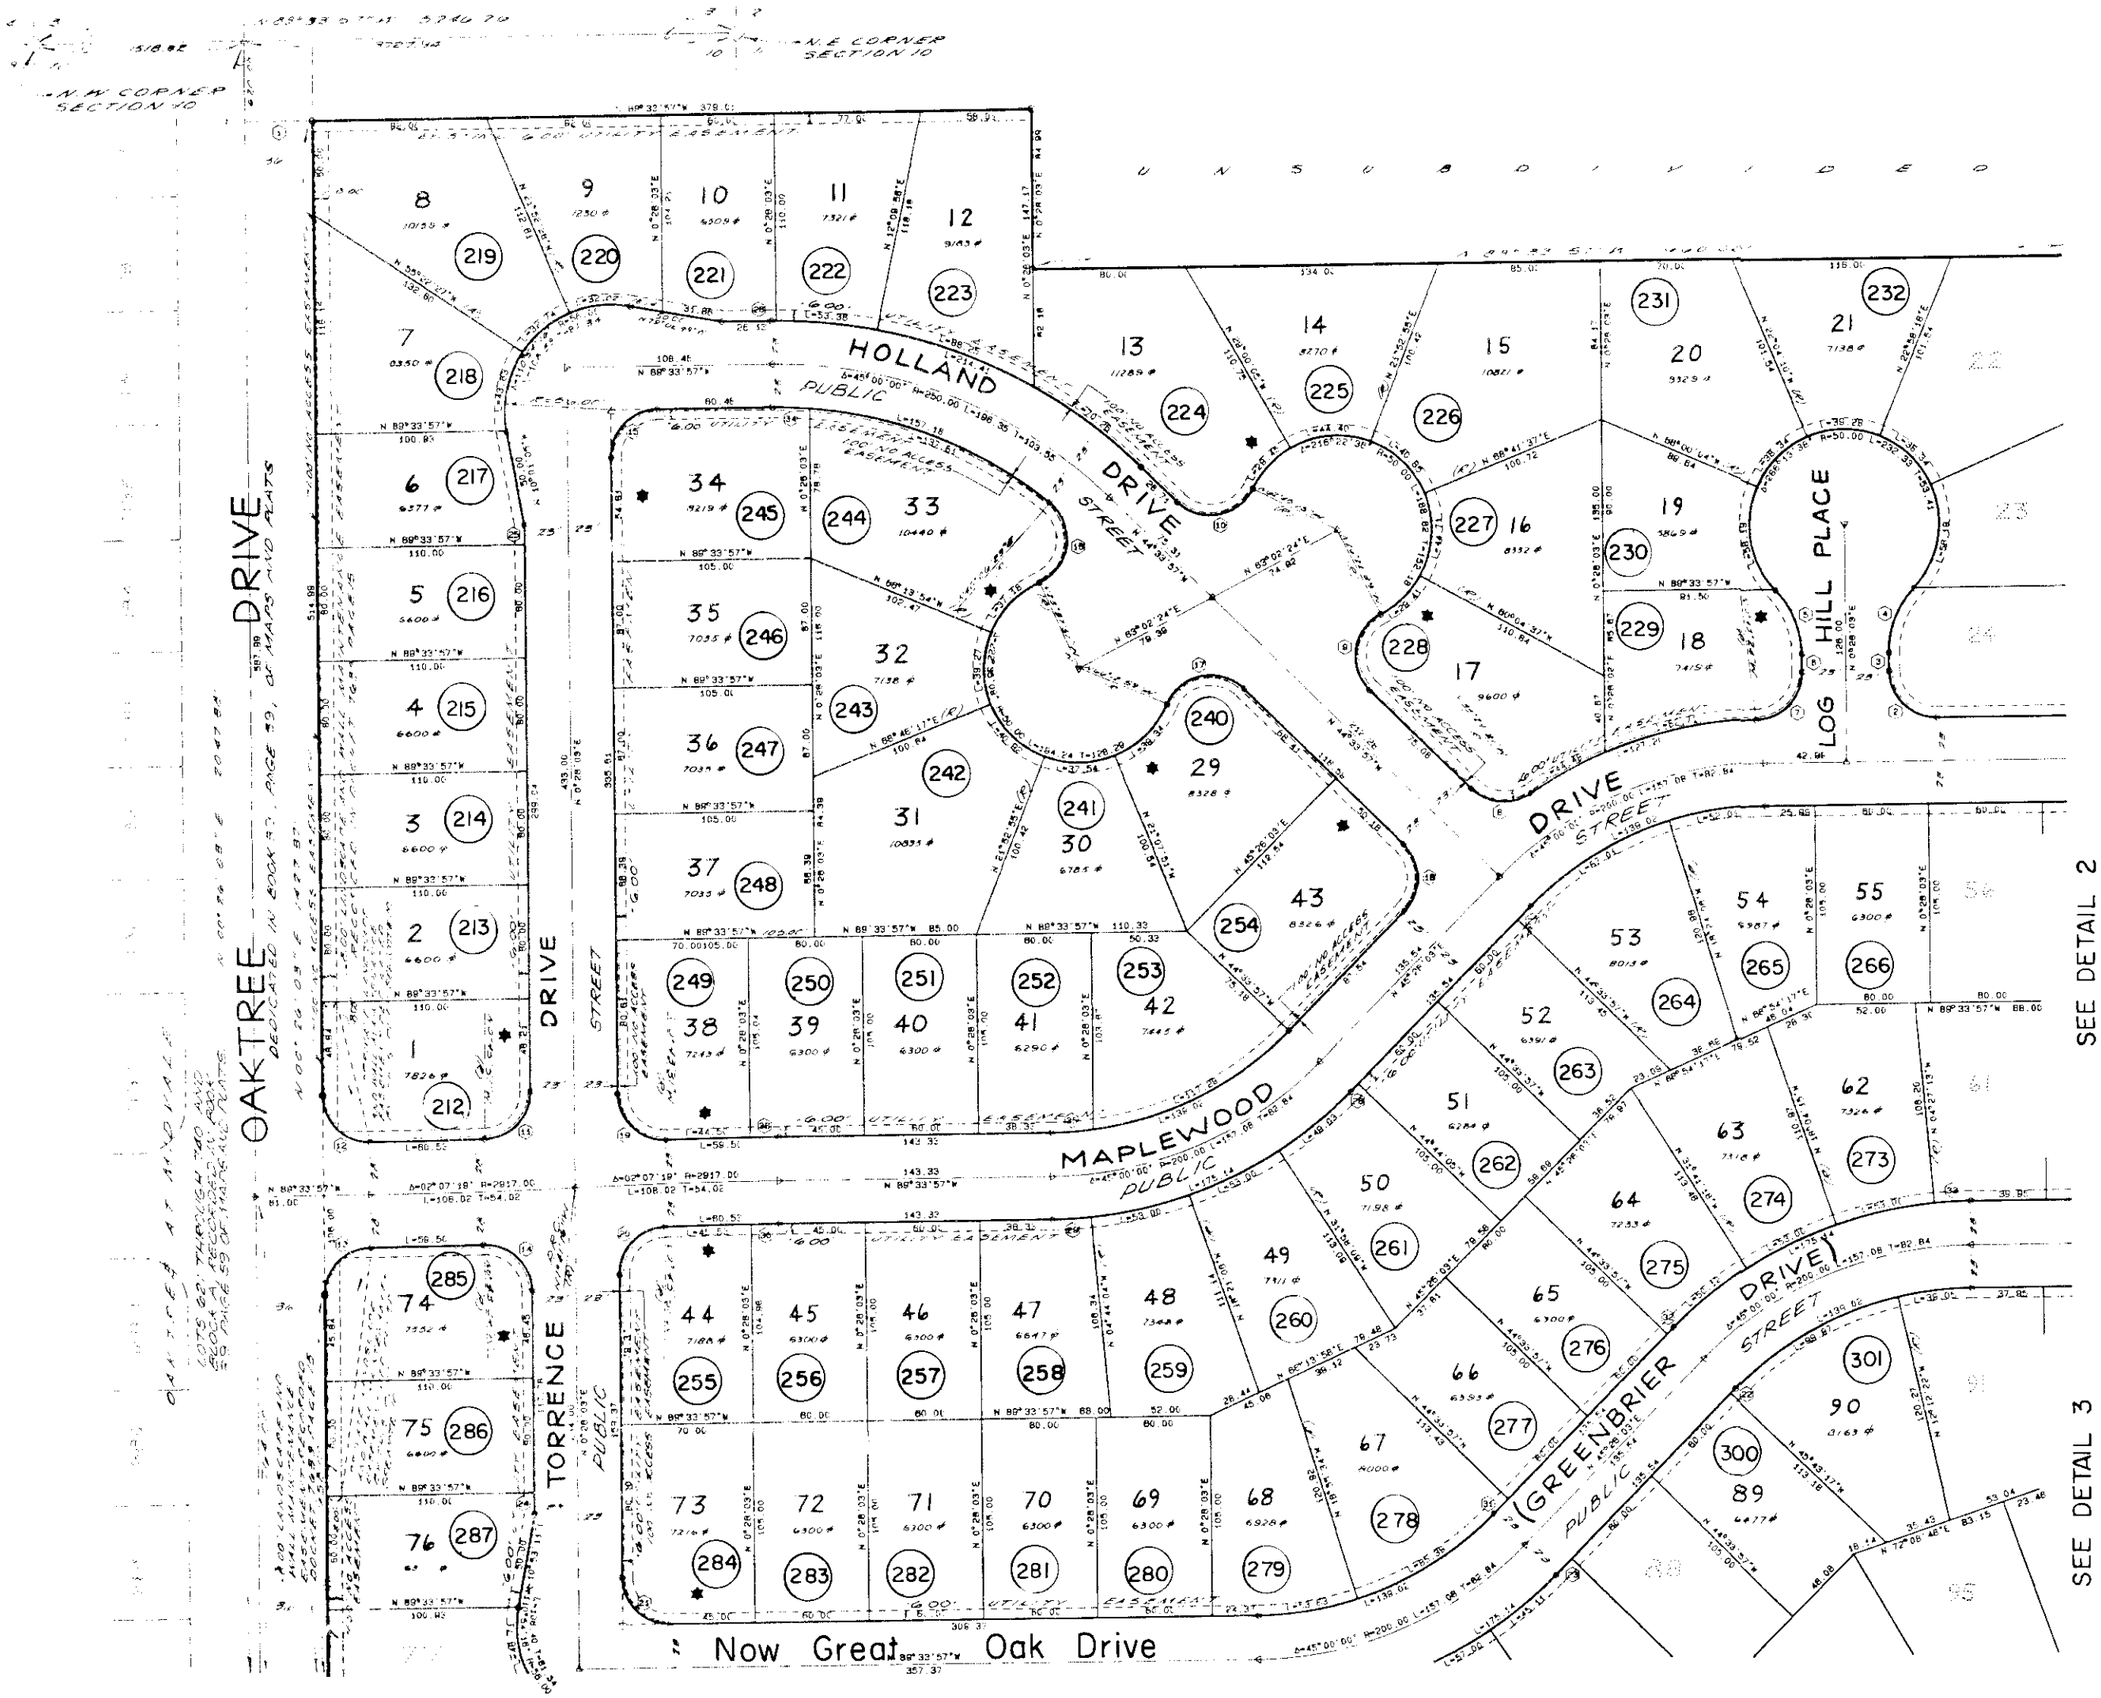

DATA

	DELTA/BEARING	RADIUS	LEN./DIST.	TANGENT
1	N 89°33'57"W		35.00	
2	90°00'00"	25.00	39.27	25.00
3	N 0°26'03"E		9.55	
4	43°06'49"	50.00	37.62	19.75
5	43°06'49"	50.00	37.62	19.75
6	N 0°26'03"E		5.71	
7	88°50'39"	25.00	38.75	24.50
8	78°50'24"	25.00	34.40	20.55
9	108°11'18"	25.00	47.21	34.53
10	108°11'18"	25.00	47.21	34.53
11	88°47'58"	25.00	38.75	24.48
12	90°00'00"	25.00	39.27	25.00
13	90°00'00"	25.00	39.27	25.00
14	91°09'27"	25.00	39.77	25.51
15	90°00'00"	25.00	39.27	25.00
16	118°15'47"	25.00	50.73	40.21
17	111°39'02"	25.00	48.72	35.82
18	90°00'00"	25.00	39.27	25.00
19	91°09'34"	25.00	39.78	25.51
20	88°48'08"	25.00	38.75	24.49
21	90°00'00"	25.00	39.27	25.00
22	N 45°26'03"E		3.57	
23	N 45°26'03"E		11.87	
24	N 0°26'03"E		10.83	
25	N 0°26'03"E		10.83	
26	0°31'55"	273.00	2.54	1.27
27	N 45°26'03"E		9.57	
28	N 45°26'03"E		5.8	
29	05°10'07"	223.00	20.12	10.07
30	0°17'48"	2894.00	15.00	7.50
31	N 45°26'03"E		10.58	
32	N 45°26'03"E		4.99	
33	04°53'16"	223.00	19.00	9.50
34	04°55'15"	227.00	19.50	9.75
35	07°01'55"	177.00	21.72	10.88
36	0°17'32"	2940.00	15.00	7.50

SCALE 1" = 80'
SEE BOOK 40 PAGE 20 N
1988-1
SEC. 10 T. 15 S., R. 13 E.
" "

1578 (

M40020_05