Assessor's Record Map

137-33 The Greens at Midvale Park
Lots 1-359
Detail 6

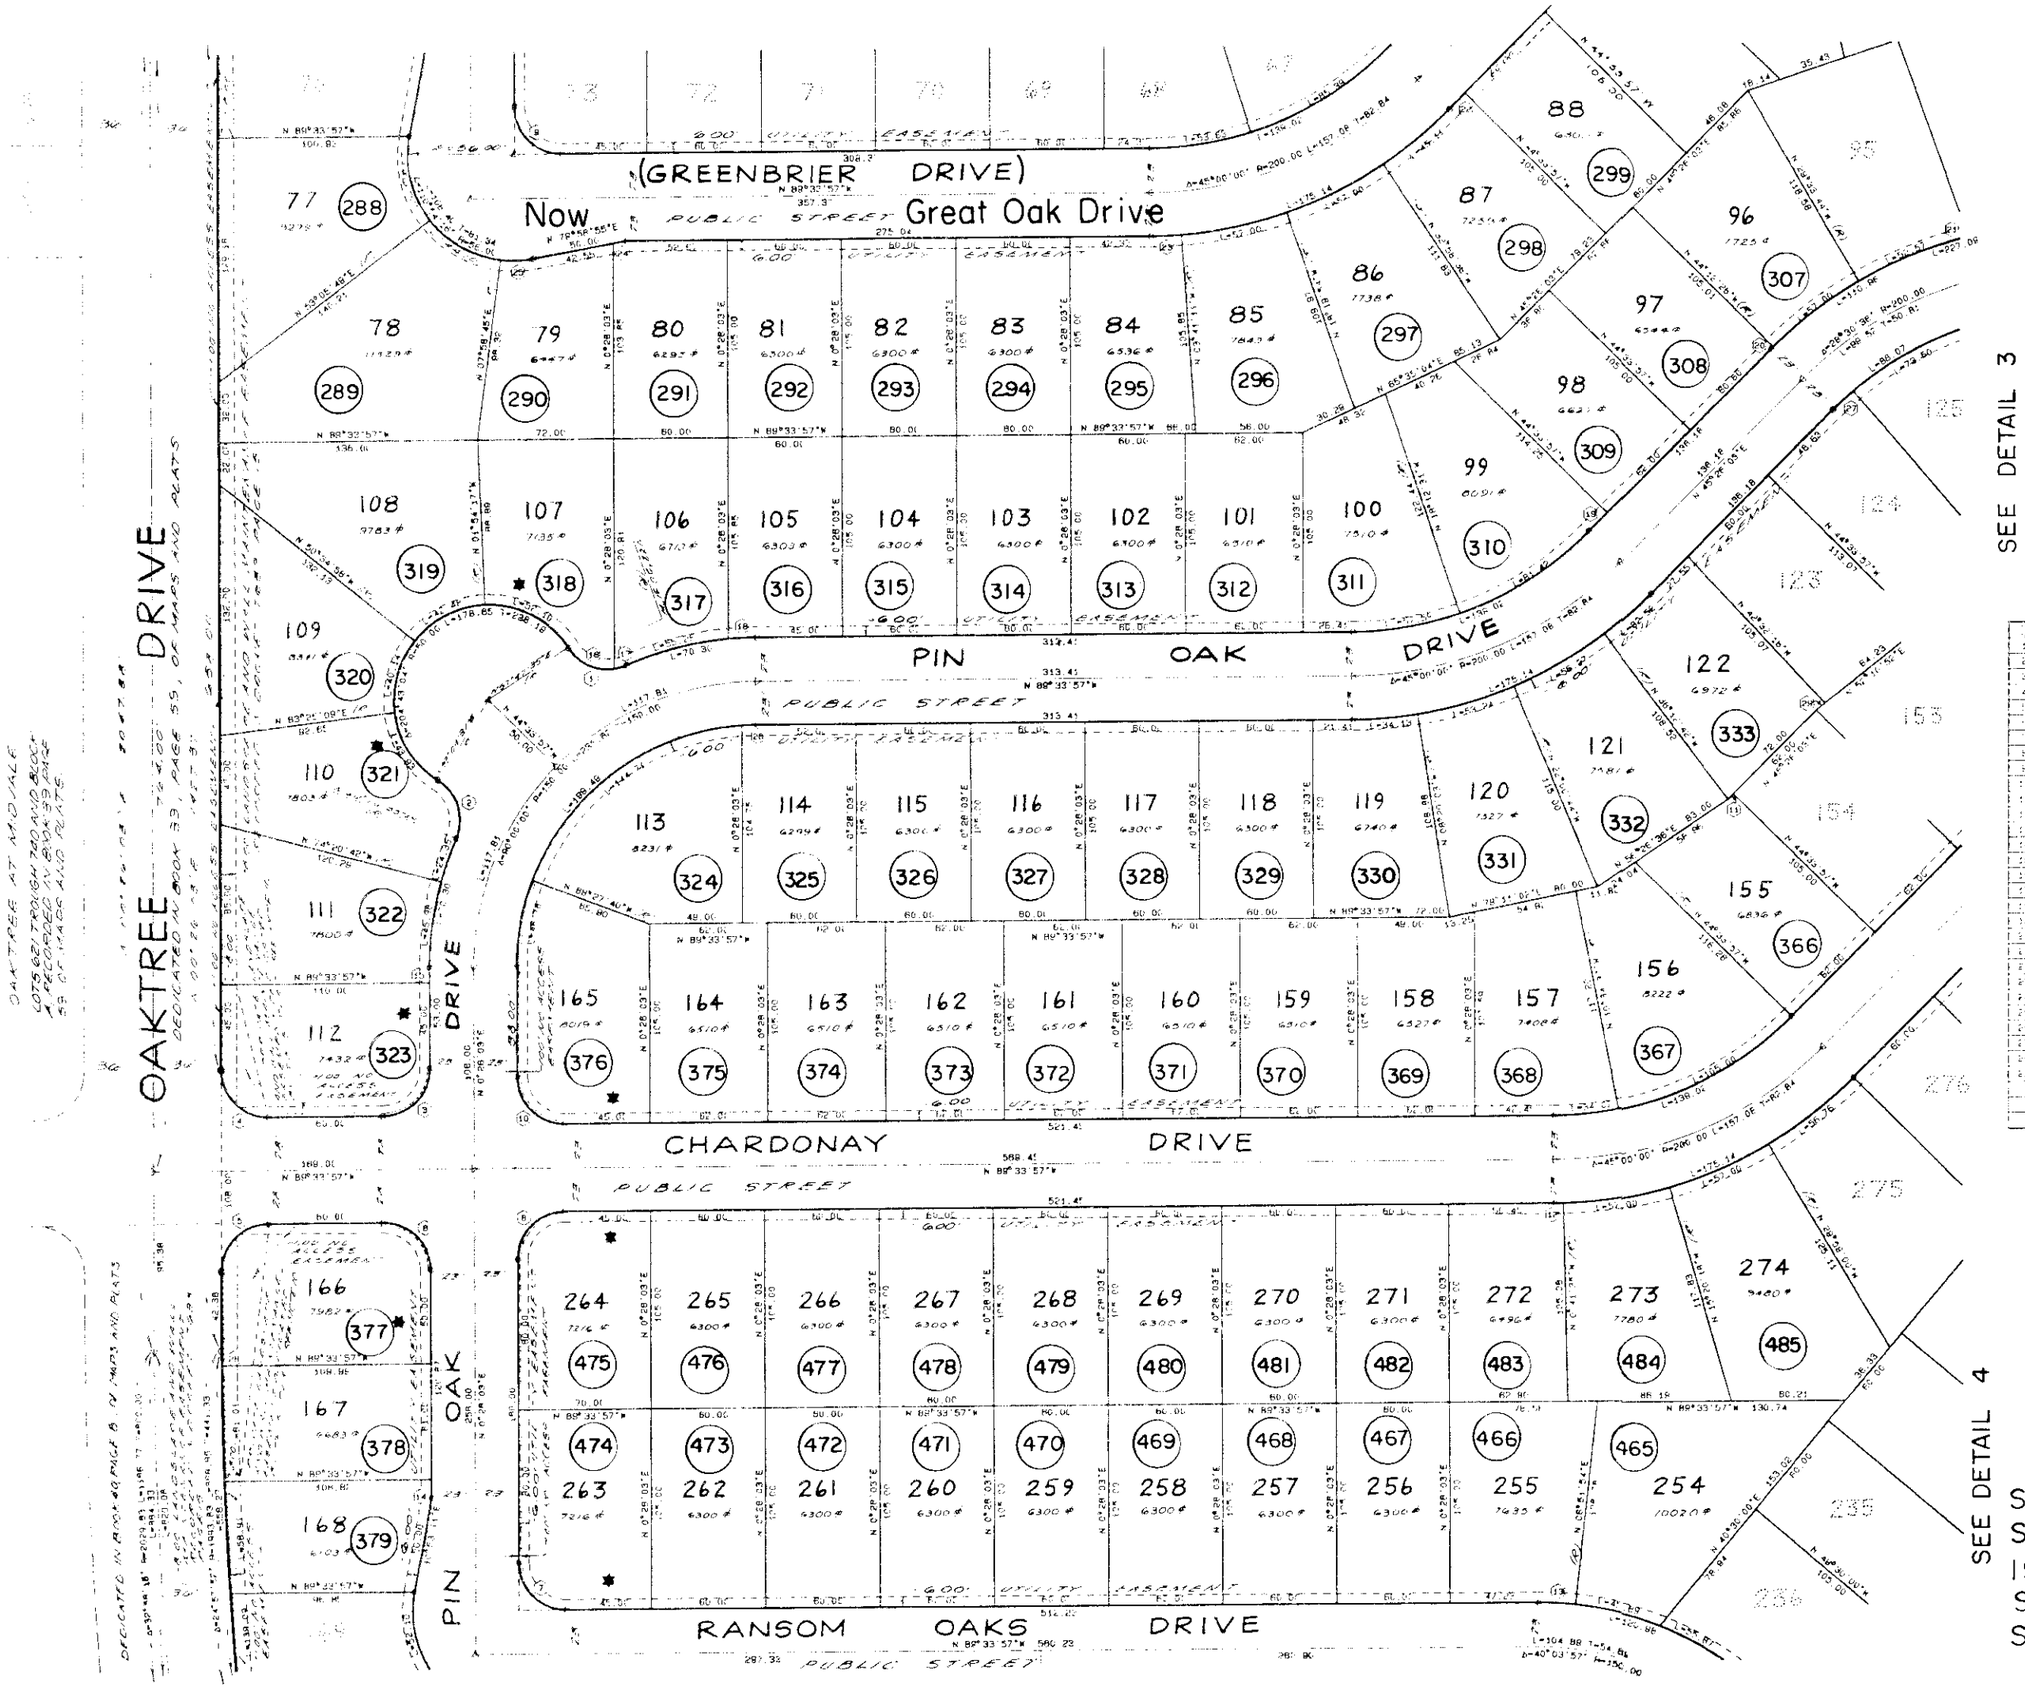

DATA

	DELTA/BEARING	RADIUS	LEN./DIST.	TANGENT
1	80°38'33"	25.00	35.19	21.22
2	80°38'33"	25.00	35.19	21.22
3	90°00'00"	25.00	39.27	25.00
4	90°00'00"	25.00	39.27	25.00
5	90°00'00"	25.00	39.27	25.00
6	90°00'00"	25.00	39.27	25.00
7	90°00'00"	25.00	39.27	25.00
8	90°00'00"	25.00	39.27	25.00
9	90°00'00"	25.00	39.27	25.00
10	90°00'00"	25.00	39.27	25.00
11	N 45°26'03"E		4.19	
12	01°07'37"	223.00	4.99	2.13
13	07°26'51"	173.00	19.42	9.72
14	N 0°26'03"E		9.67	
15	N 0°26'03"E		8.01	
16	54°52'00"	25.00	26.30	15.89
17	15°45'34"	25.00	6.88	3.45
18	04°58'07"	173.00	15.02	7.51
19	N 45°26'03"E		13.59	
20	0°31'31"	223.00	1.40	0.70
21	03°34'13"	177.00	10.00	5.00
22	N 45°26'03"E		11.87	
23	04°07'14"	223.00	16.04	8.02
24	N 79°55'55"E		7.45	
25	17°57'50"	55.00	17.59	8.87
26	03°30'45"	127.00	8.01	4.00
27	04°43'00"	177.00	14.57	7.29
28	0°13'05"	1999.83	7.01	3.51
29	N 45°26'03"E		5.87	

SCALE 1" = 80'
SEE BOOK 40 PAGE 20
1988-1
SEC. 3 T. 15S, R 13 E.
SEC 10 " "

M40020_06

1578 (4