ASSESSOR'S RECORD MAP

136-31

REDDINGTON HILLS RESUBDIVISION
LOTS 159-169 & COMMON AREA A

77J

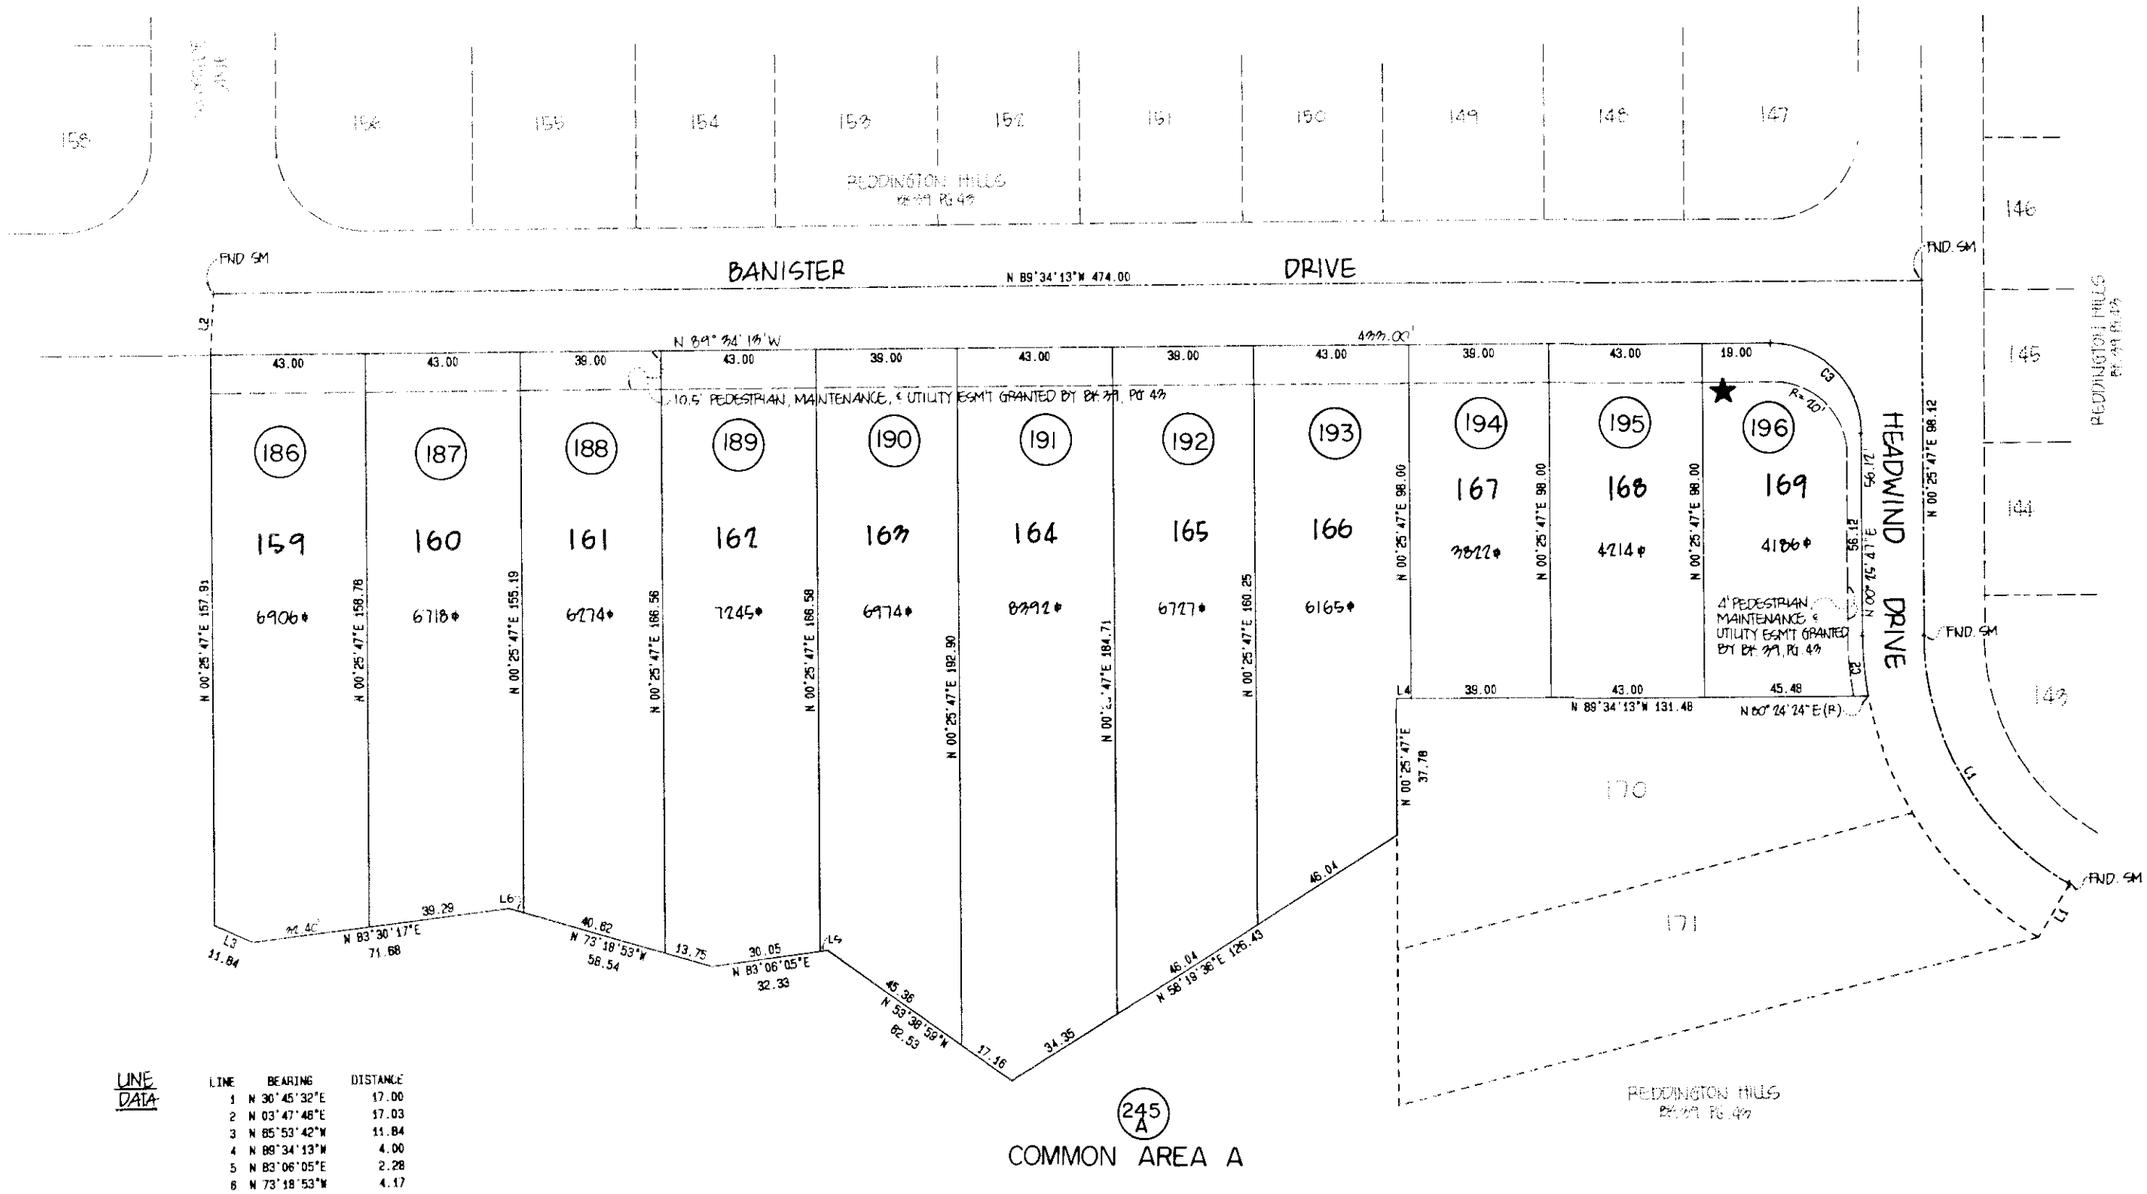

LINE DATA

LINE	BEARING	DISTANCE
1	N 30°45'32"E	17.00
2	N 03°47'48"E	17.03
3	N 85°53'42"W	11.84
4	N 89°34'13"W	4.00
5	N 83°06'05"E	2.28
6	N 73°18'53"W	4.17

CURVE DATA

CURVE	DELTA	RADIUS	ARC	TANGENT	CHORD	CHORD BRG
1	59°40'15"	80.00	83.32	45.88	79.60	N 29°24'21"W
2	10°01'23"	87.00	18.97	8.51	18.95	N 04°34'54"W
3	90°00'00"	25.00	39.27	25.00	35.36	N 44°34'13"W

NOTE:
SET 1/2" IRON PIN, TAGGED LS 9472, AT ALL LOT CORNERS & POINTS OF CURVATURE.

SCALE 1" = 40'
SEE BOOK 40 PAGE 27 M&P
1987-1

S35, T14S, R15E

M40027