ASSESSOR'S RECORD MAP

116-27

STARPASS
BLOCKS A-P, 1-8, COMMON AREA, TRACTS 1-4
DETAIL 2

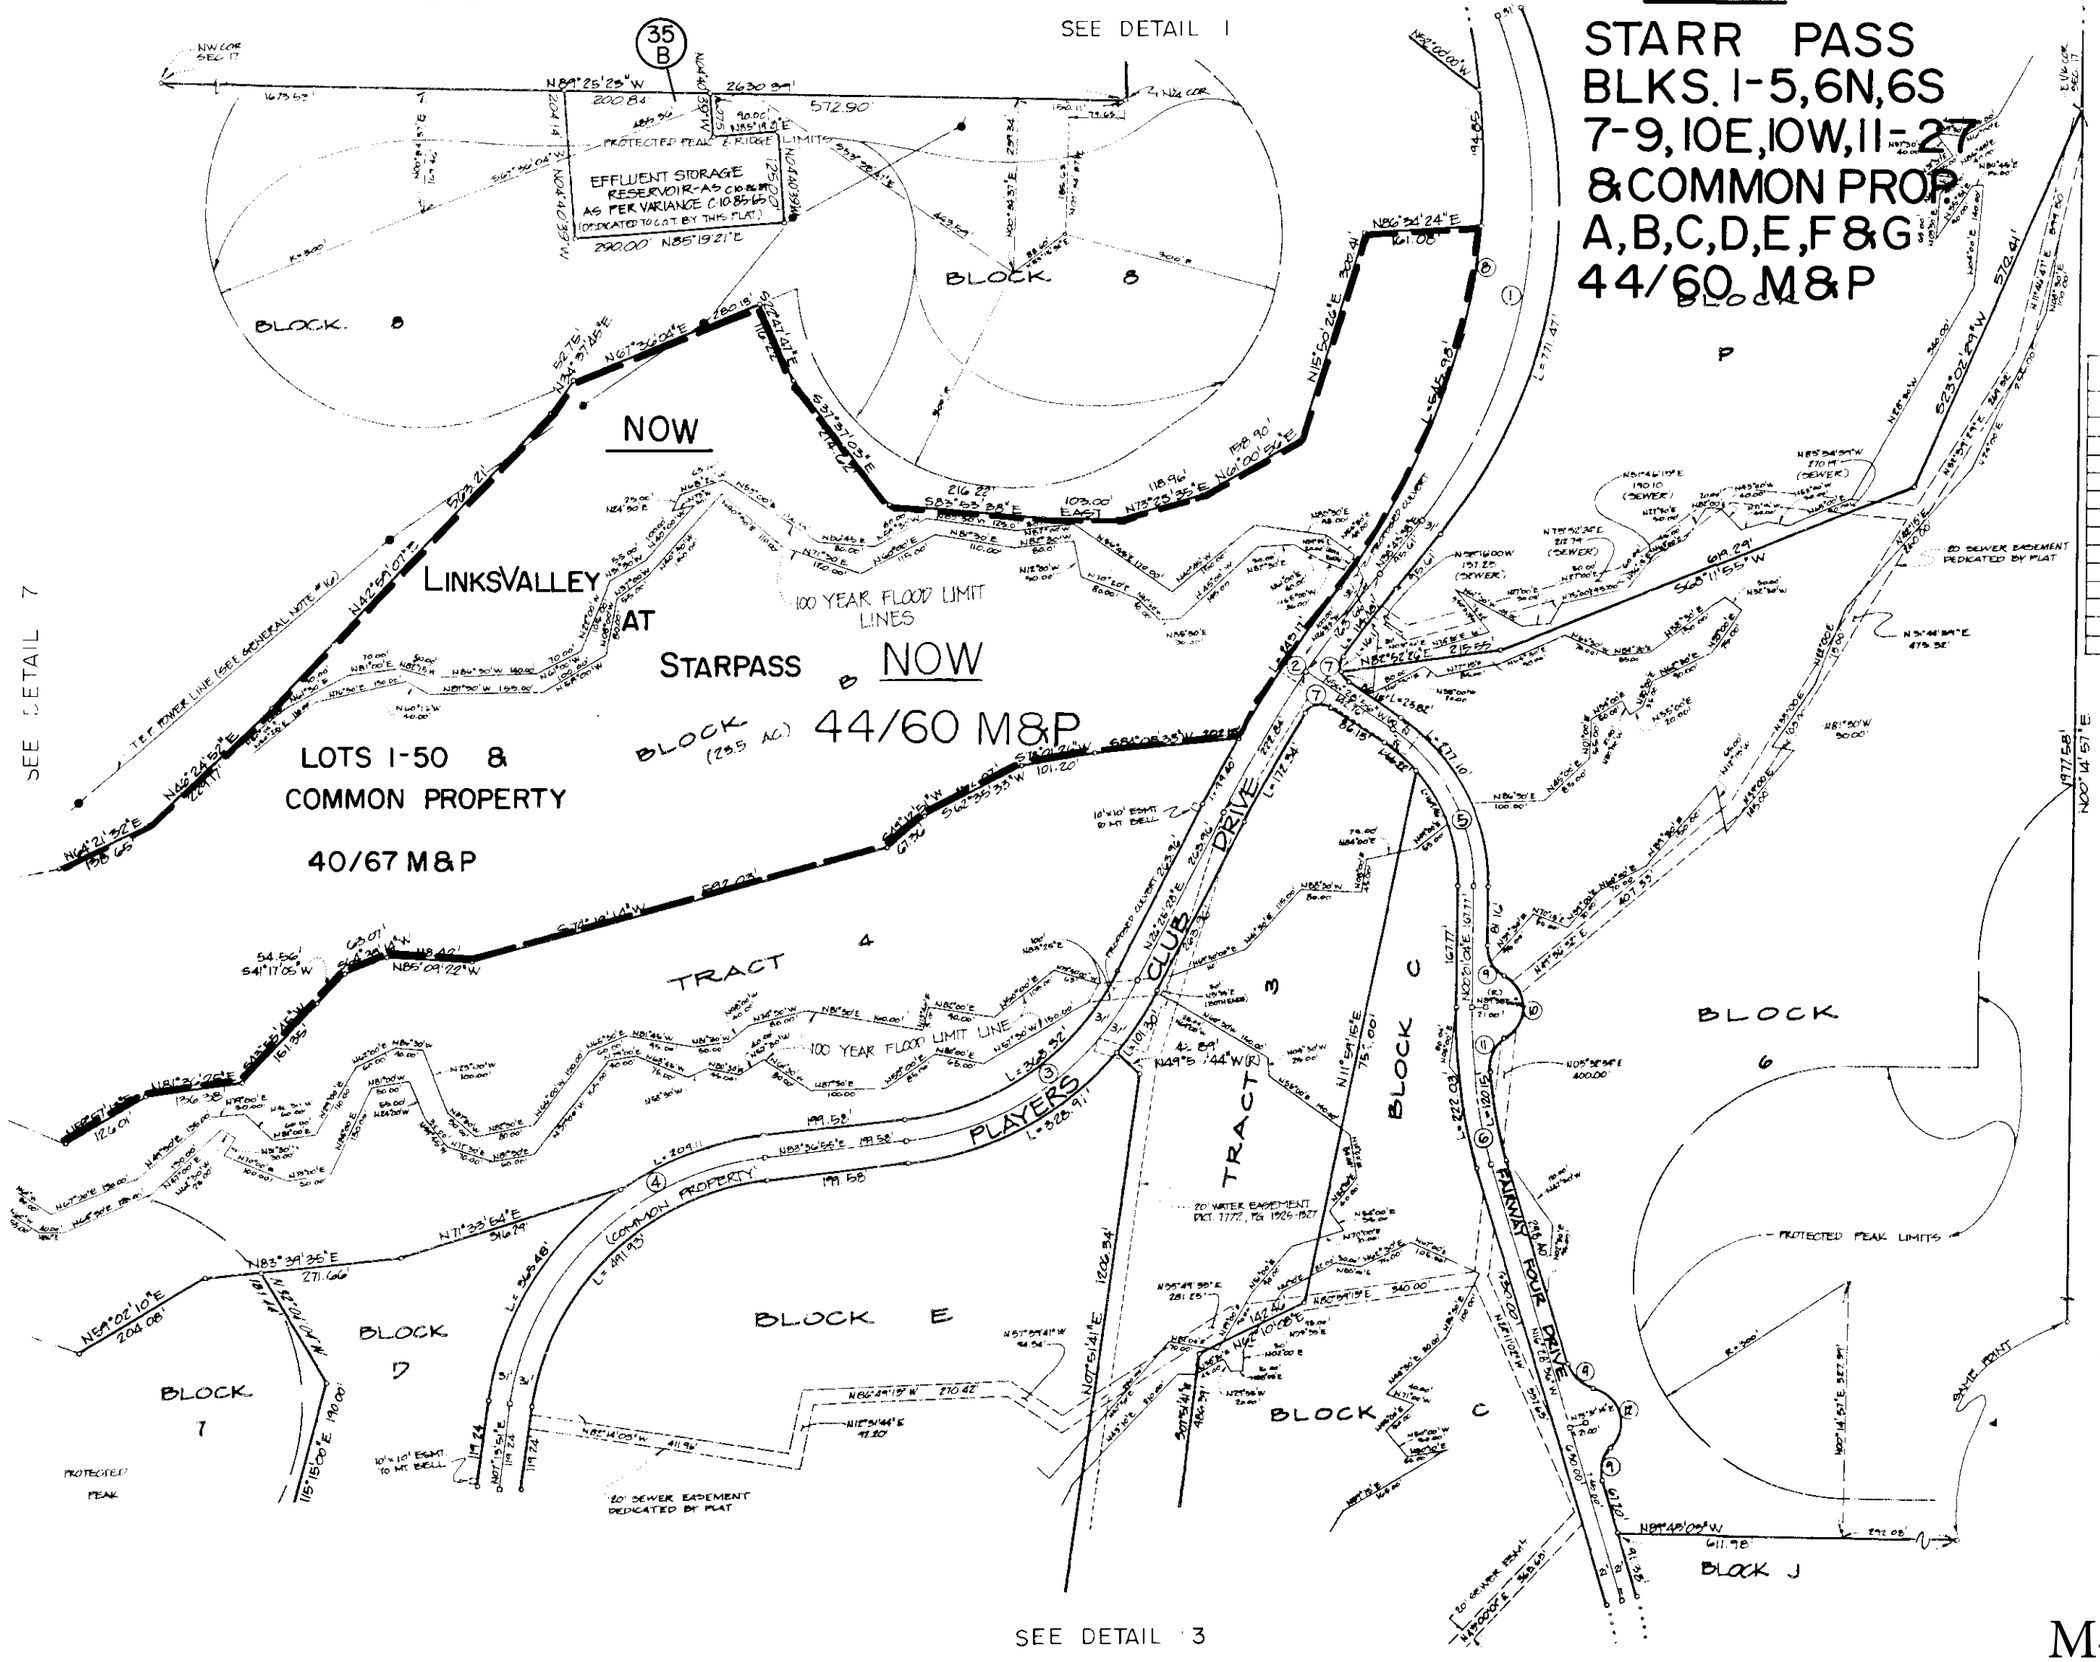

CURVE DATA				
NO	Δ	R	L	T
1	60°28'03"	700.00'	738.75'	407.96'
2	12°18'10"	1800.00'	386.50'	194.00'
3	57°11'26"	400.00'	399.27'	218.04'
4	76°23'04"	400.00'	533.26'	314.68'
5	56°30'00"	260.00'	256.39'	139.76'
6	16°30'00"	750.00'	215.98'	108.74'
7	91°30'41"	25.00'	39.98'	25.67'
8	55°38'32"	969.00'	941.03'	511.35'
9	60°00'00"	50.00'	52.36'	28.87'
10	116°31'56"	50.00'	101.69'	80.85'
11	69°35'35"	50.00'	55.49'	31.00'
12	120°00'00"	50.00'	104.72'	86.60'

SEE BOOK 40 PAGE 33 M&P
1993-1
SEC 8,17,19,20 T14S,R13E

Note: For Complete View of Blocks & Tracts See Layout

M40033_02