ASSESSOR'S RECORD MAP

DETAIL No. 2

114-15

SUNRISE MOUNTAIN VIEW ESTATES
LOTS 54-103 C.A.-A,B,C

LINE DATA (THIS SHEET ONLY)

LINE	BEARING	DISTANCE
13	N 54°00'00"W	45.00
14	N 01°30'00"E	12.92
15	N 35°30'00"W	15.00
16	N 35°30'00"W	15.00
17	N 29°00'00"E	49.44
18	N 03°25'00"E	51.97

CURVE DATA (THIS SHEET ONLY)

CURVE	DELTA	RADIUS	ARC	TANGENT
33	89°33'22"	25.00	43.44	29.58
34	0°30'53"	813.00	7.30	3.65
35	3°19'07"	813.00	47.09	23.55
36	18°22'18"	212.00	60.58	30.50
37	15°37'50"	212.00	57.83	29.10
38	90°00'00"	5.00	7.85	5.00
39	1°59'21"	2155.00	74.81	37.41
40	85°07'42"	25.00	37.14	22.98
41	3°50'00"	787.00	52.65	26.34
42	2°53'24"	238.00	12.01	6.00
43	90°00'00"	25.00	39.27	25.00
44	1°58'35"	2125.00	72.07	36.04

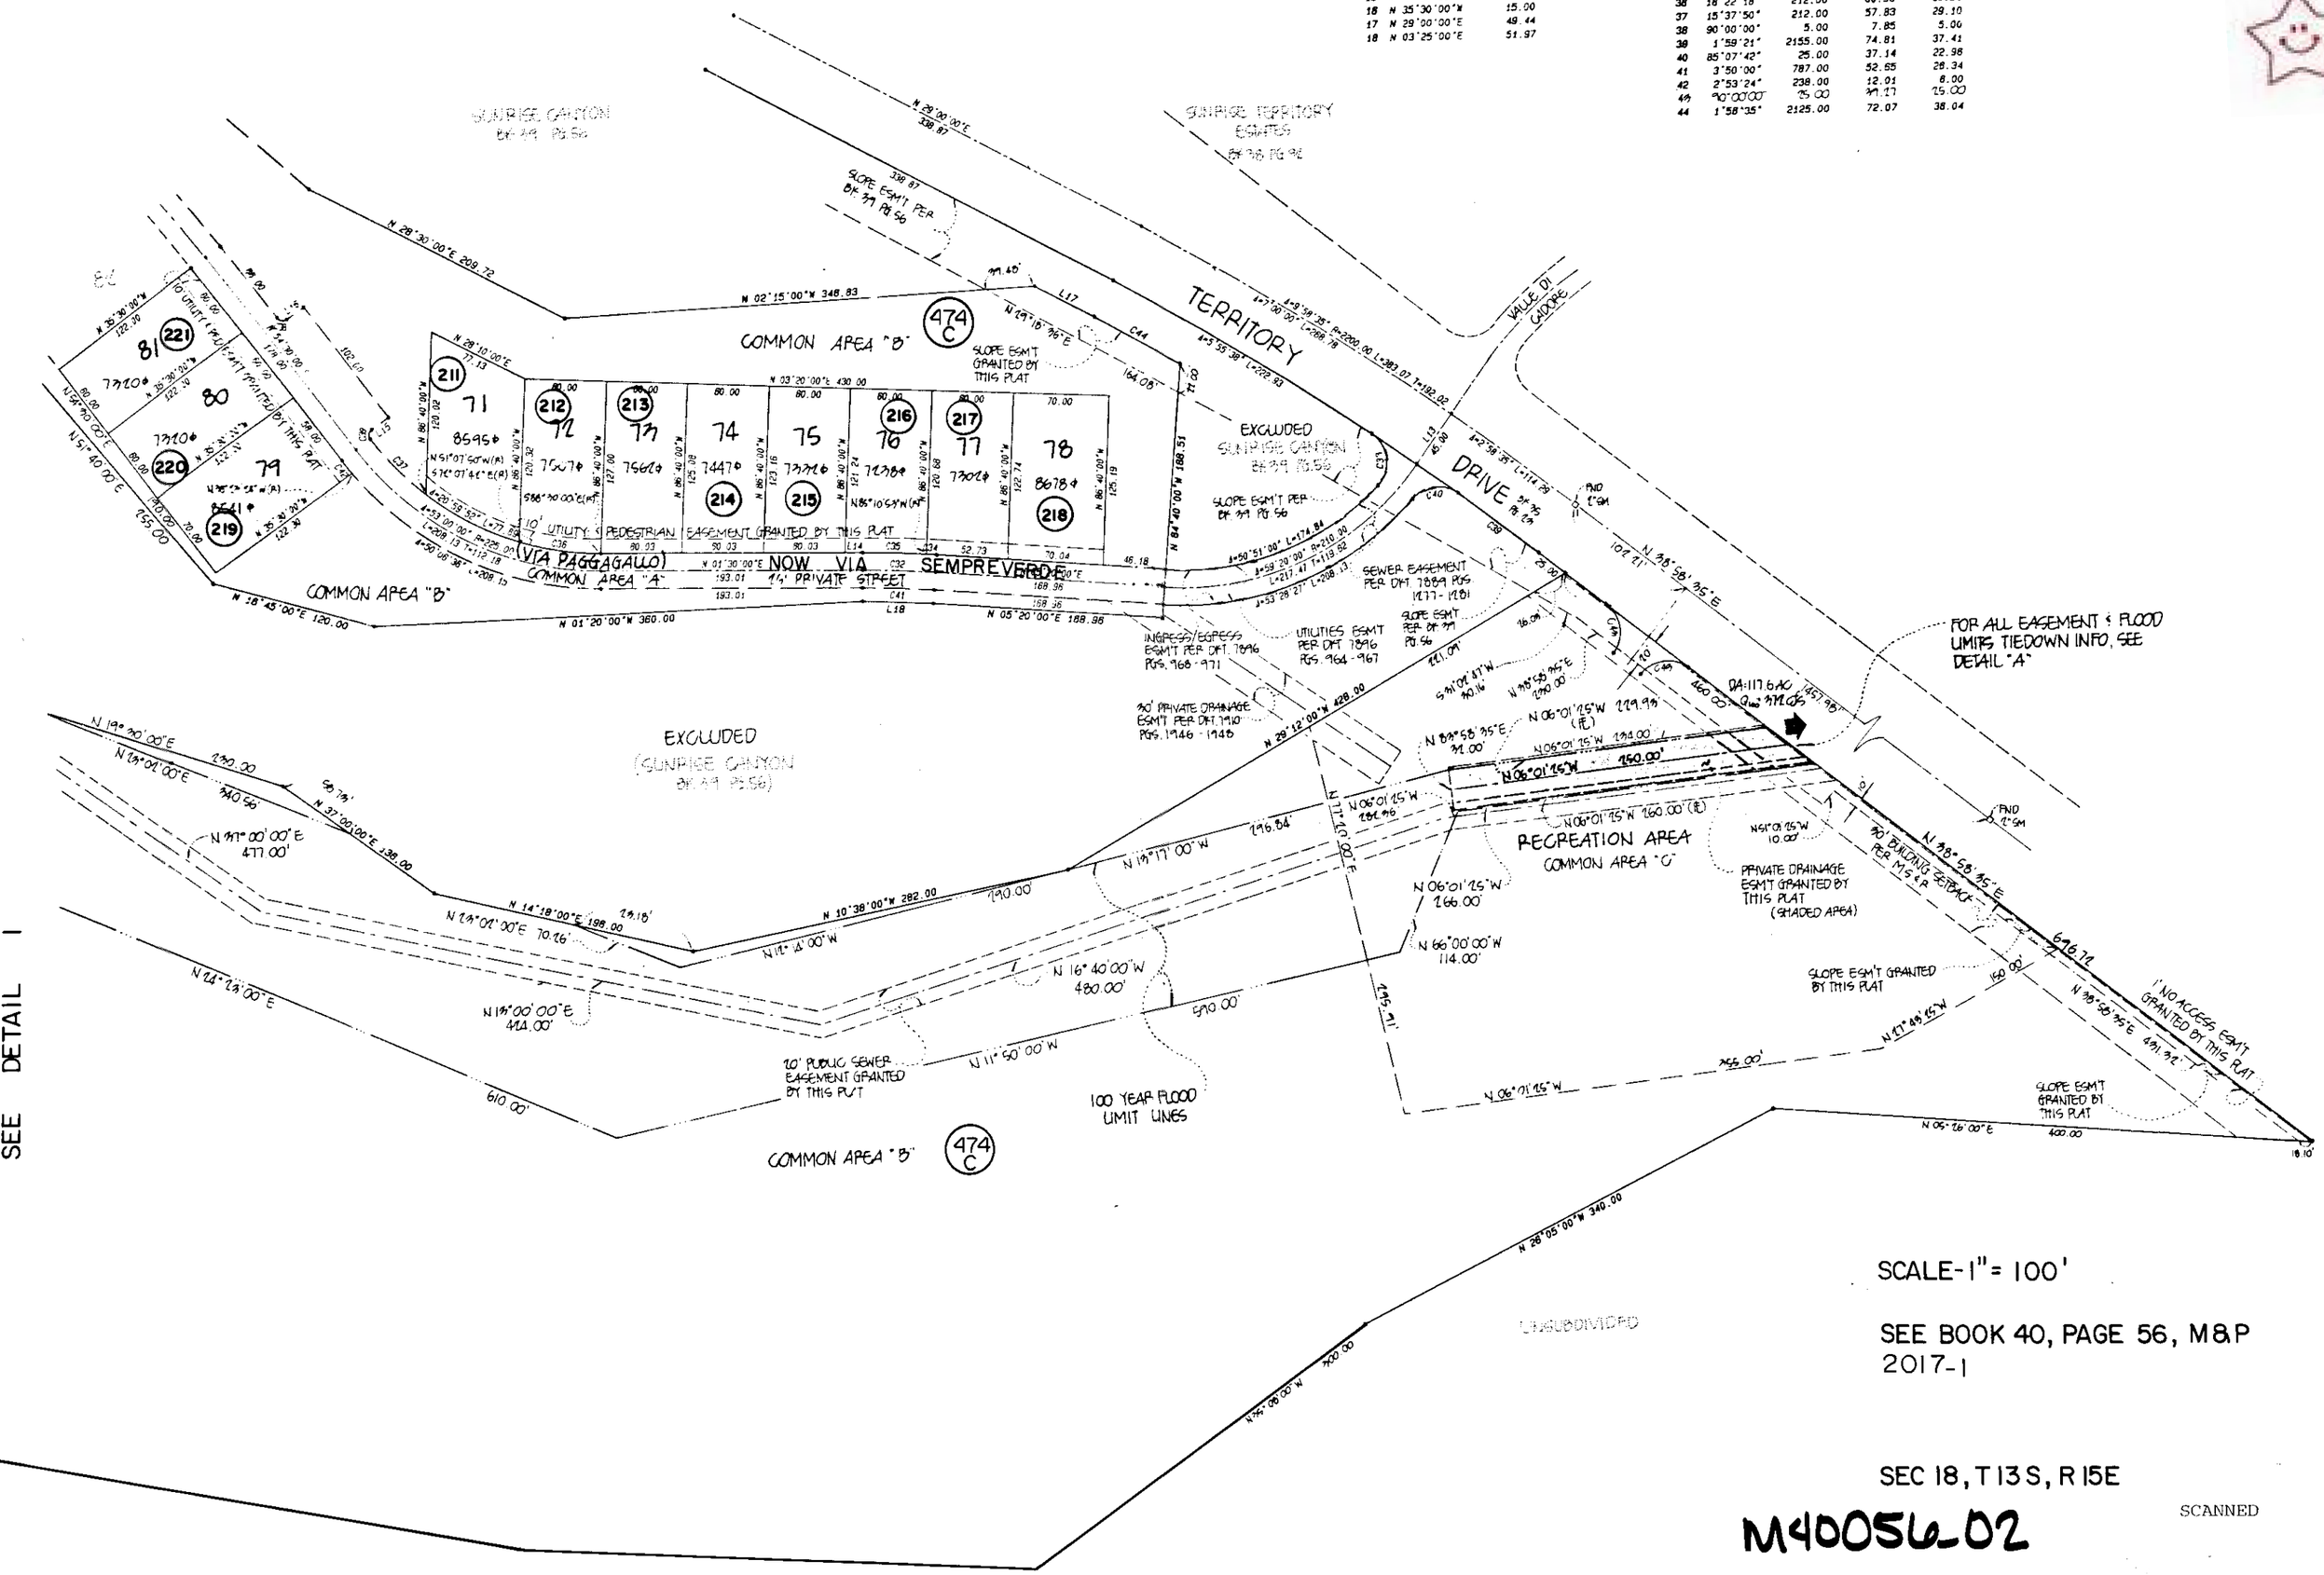

SCALE-1" = 100'

SEE BOOK 40, PAGE 56, M&P 2017-1

SEC 18, T13S, R15E

M40056_02

SCANNED