ASSESSOR'S RECORD MAP

101-04

CANYON TERRACE
LOTS 001-065

NORTH POINT VILLAGE
BOOK 35, PAGE 20 M&P

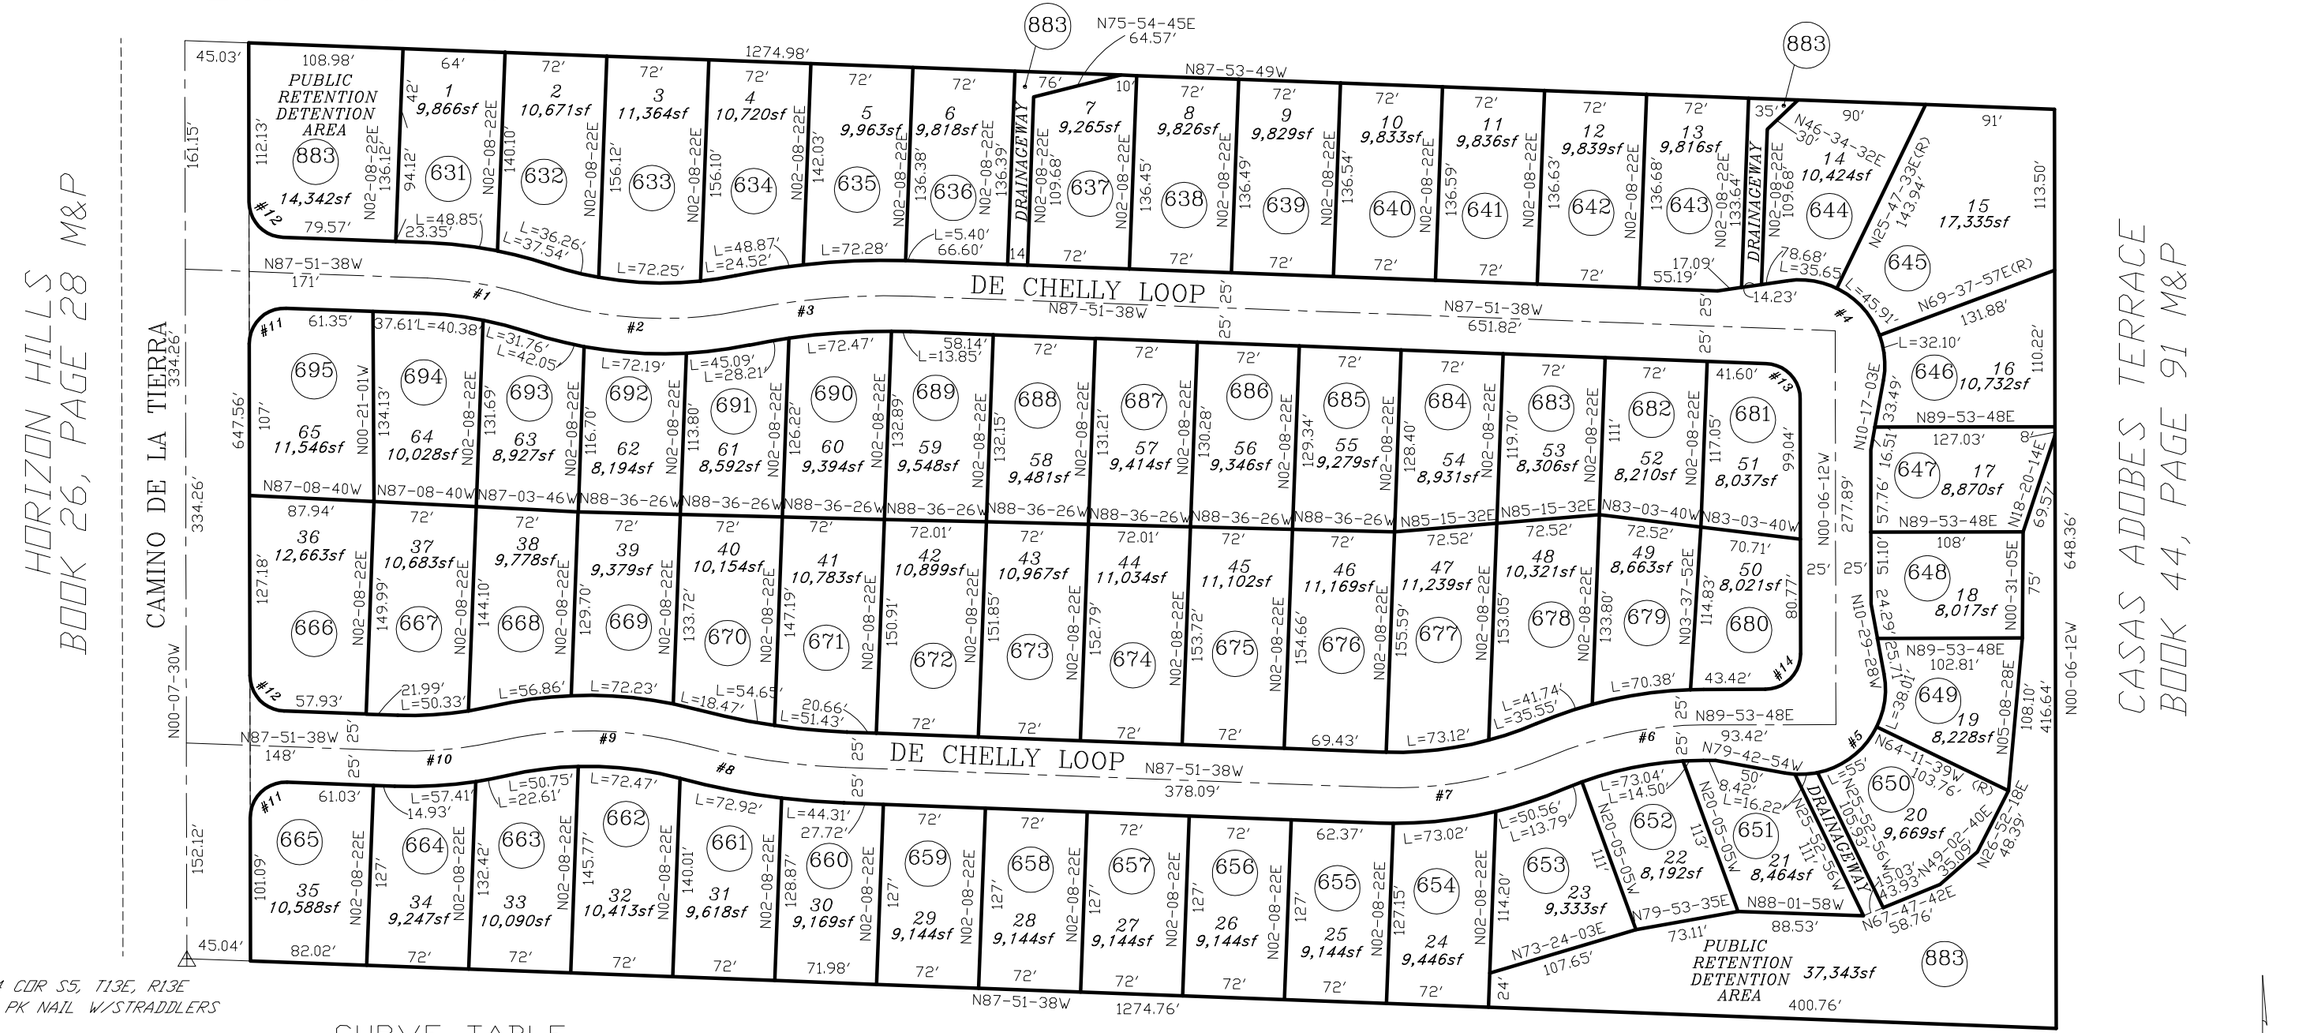

CURVE TABLE

NO.	R	△	L
1	278.00	16-20-14	79.27
2	278.00	30-07-38	146.18
3	500.82	13-47-24	120.54
4	60.00	108-31-53	113.66
5	60.00	110-46-32	116.00
6	278.00	22-56-51	111.34
7	278.00	25-11-25	122.22
8	500.82	12-46-26	111.66
9	278.00	27-54-16	135.39
10	278.00	15-07-50	73.41
11	25.00	92-15-52	40.26
12	25.00	87-44-08	38.28
13	25.00	87-45-26	38.29
14	25.00	90-00-00	39.27
15	146.50	49-54-41	127.62

RAINTREE
BOOK 36, PAGE 67 M&P

pima county assessor

SEE BOOK 41 PAGE 014 M&P
2009-1

S05,T13S,R13E

:\MP41\41014- 01/08/10 SCK

0 50 100 150 200
FEET

CCS