ASSESSOR'S RECORD MAP

116-19

RIO NUEVO NORTH RESUB
LOTS 001-019 & COMMON AREA A

(RESUB 36/017 M&P)

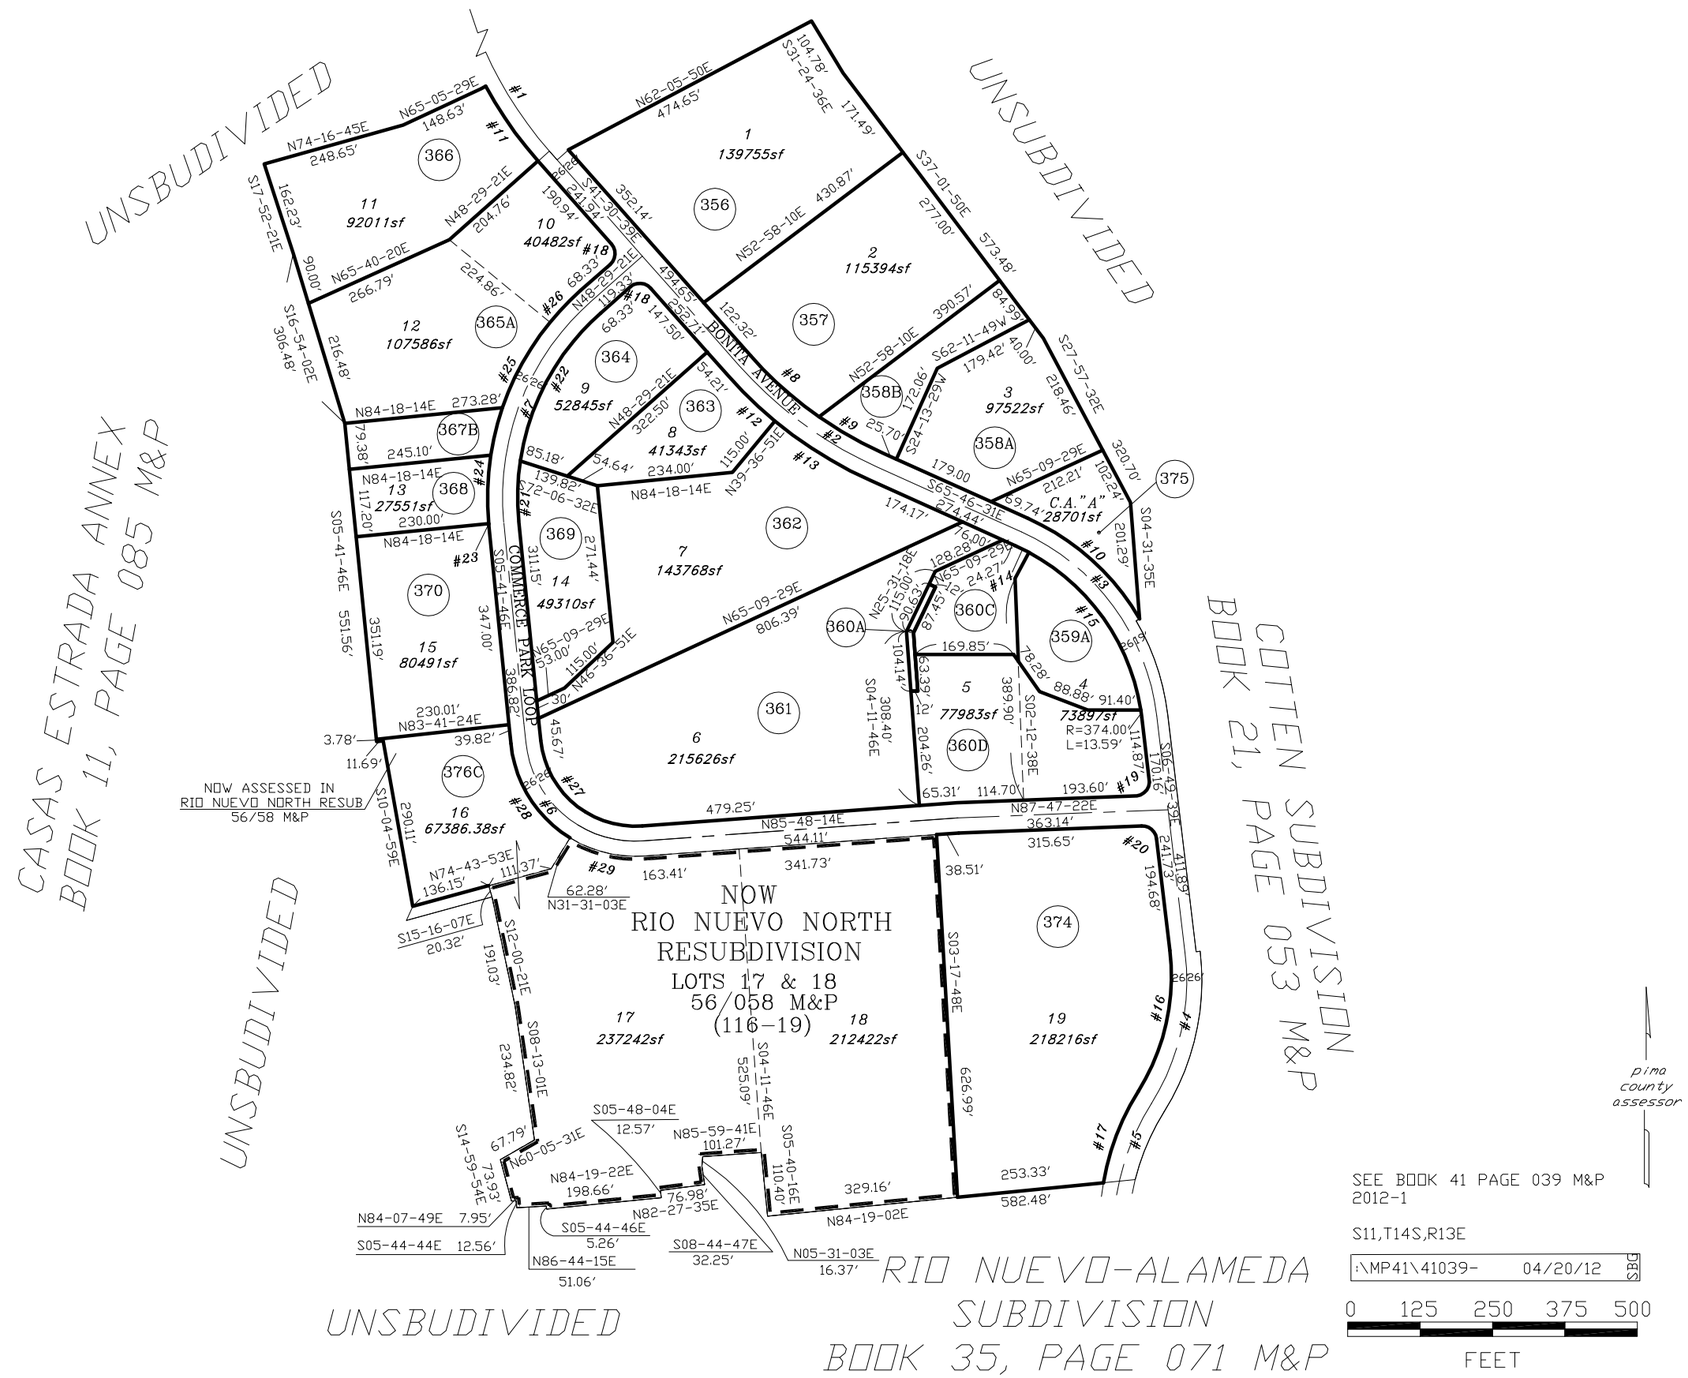

CURVE TABLE

NO.	R	△	L
1	665.00'	45-50-12	532.00'
2	700.00'	24-15-52	296.45'
3	400.00'	58-56-52	411.53'
4	400.00'	38-54-22	271.62'
5	409.21'	35-44-41	255.29'
6	190.00'	88-30-00	293.48'
7	450.00'	54-11-07	425.57'
8	674.00'	13-28-06	158.44'
9	674.00'	10-47-46	127.00'
10	426.00'	35-25-12	263.35'
11	691.00'	13-05-46	157.94'
12	726.00'	08-52-30	112.46'
13	726.00'	15-23-22	195.00'
14	374.00'	03-58-59	26.00'
15	374.00'	54-57-53	358.78'
16	374.00'	38-54-22	253.96'
17	435.21'	22-20-00	169.64'
18	25.00'	90-00-00	39.27'
19	25.00'	94-37-01	41.28'
20	25.00'	85-22-59	37.26'
21	424.00'	14-11-20	105.00'
22	424.00'	39-59-47	295.98'
23	476.00'	00-12-29	1.73'
24	476.00'	14-15-38	118.47'
25	476.00'	30-34-07	253.96'
26	476.00'	09-08-53	76.00'
27	164.00'	88-30-00	253.32'
28	216.00'	52-47-11	199.00'
29	216.00'	35-42-49	134.64'

CCS