ASSESSOR'S RECORD MAP — LAYOUT

114-05

VENTANA CANYON ESTATES

LOTS 149-178 & BLOCKS 5 & 6B & COMMON AREA A & B

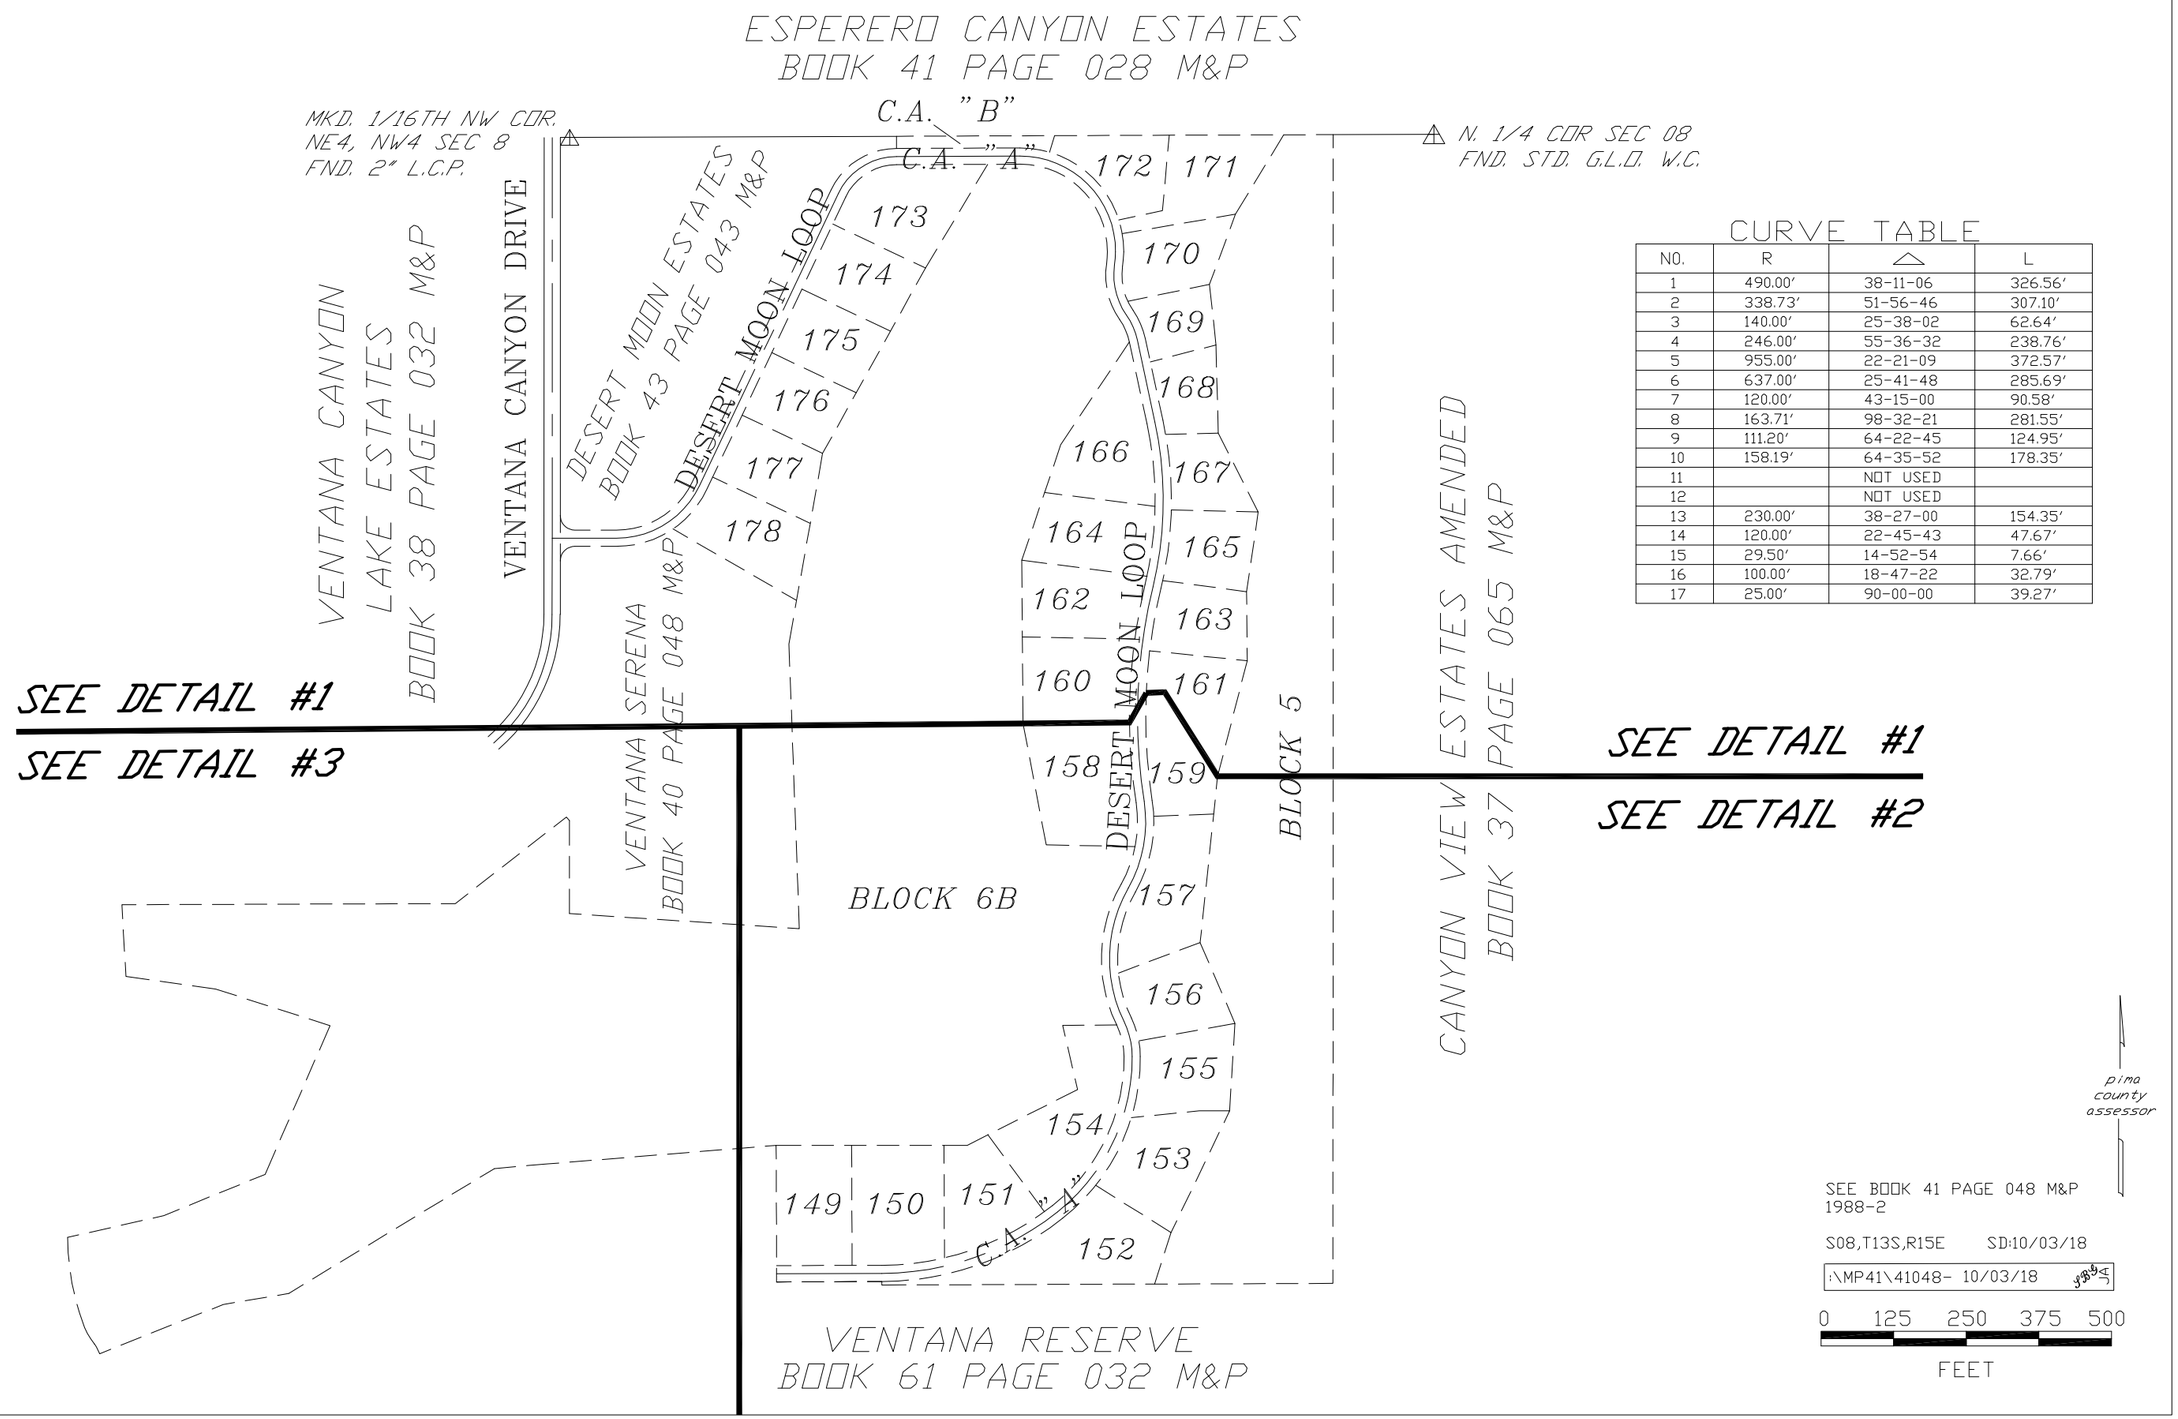

CURVE TABLE

NO.	R	△	L
1	490.00'	38-11-06	326.56'
2	338.73'	51-56-46	307.10'
3	140.00'	25-38-02	62.64'
4	246.00'	55-36-32	238.76'
5	955.00'	22-21-09	372.57'
6	637.00'	25-41-48	285.69'
7	120.00'	43-15-00	90.58'
8	163.71'	98-32-21	281.55'
9	111.20'	64-22-45	124.95'
10	158.19'	64-35-52	178.35'
11		NOT USED	
12		NOT USED	
13	230.00'	38-27-00	154.35'
14	120.00'	22-45-43	47.67'
15	29.50'	14-52-54	7.66'
16	100.00'	18-47-22	32.79'
17	25.00'	90-00-00	39.27'