ASSESSOR'S RECORD MAP

133-39

EASTPOINT ESTATES II
LOTS 109-157 & COMMON AREA A

CURVE TABLE

NO.	R	△	L
2	25.00′	90-00-00	39.27′
3	25.00′	90-00-00	39.27′
7	55.00′	110-56-12	106.49′
10	50.00′	01-06-38	0.97′
11	25.00′	90-00-00	39.27′
12	25.00′	77-11-51	33.68′
13		NOT USED	
16	50.00′	45-56-45	40.10′
17	50.00′	53-51-29	47.00′
18	50.00′	42-02-17	36.69′
20	50.00′	42-10-04	36.80′
		NOT USED	
24	55.00′	16-45-11	16.08′
27	50.00′	41-20-29	36.08′
28	50.00′	41-30-10	36.22′
29	50.00′	22-02-54	19.24′
30	50.00′	40-34-48	35.41′
31	50.00′	47-03-23	41.06′
32	637.50′	00-15-26	2.86′
33		NOT USED	
34		NOT USED	
35		NOT USED	
36		NOT USED	
37	55.00′	37-39-39	36.15′
38		NOT USED	
41	25.00′	93-45-52	40.91′

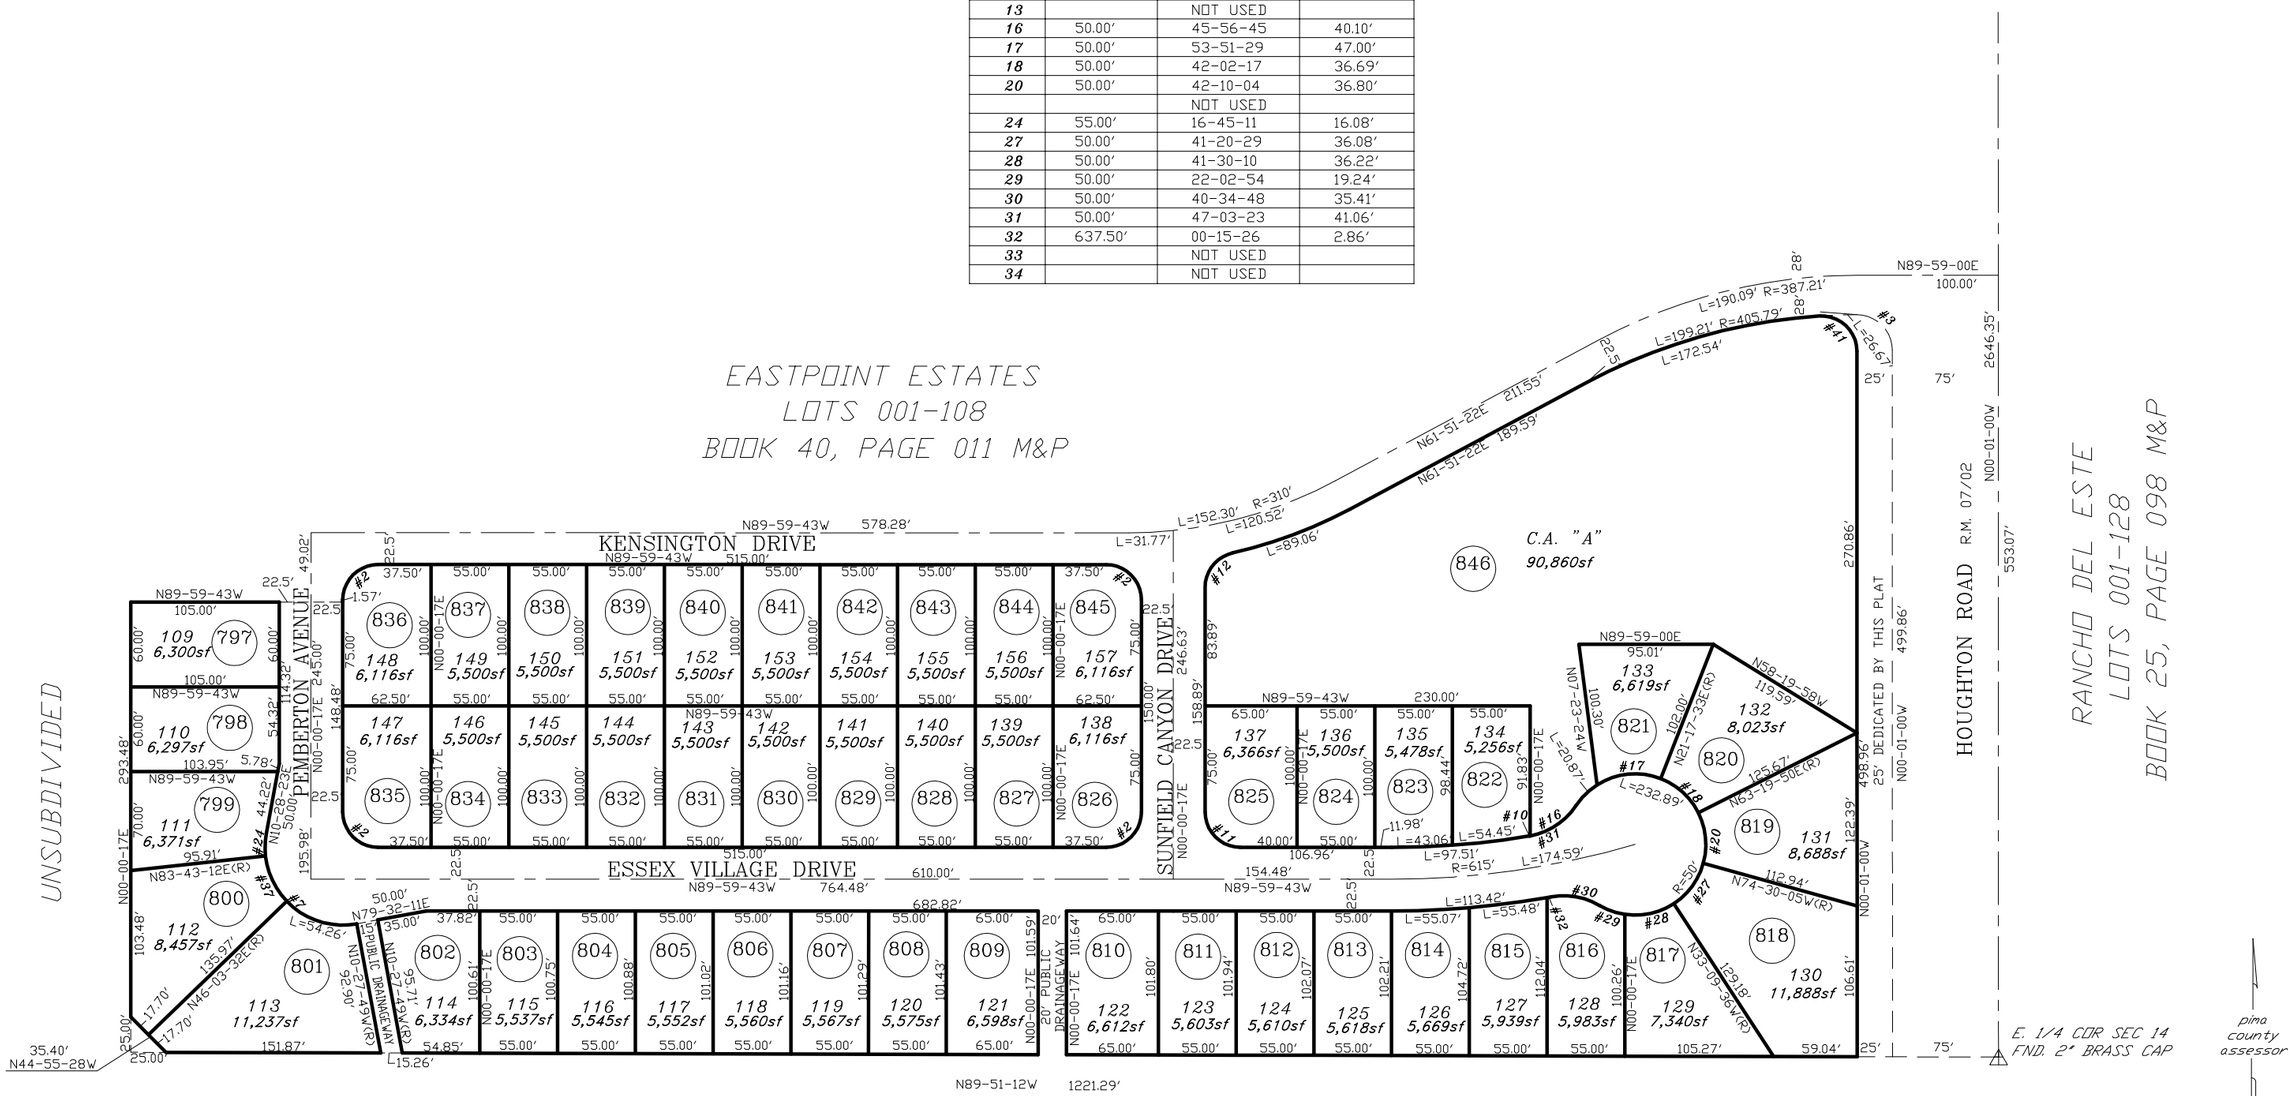

SEE BOOK 41 PAGE 054 M&P
1988-2

S14,T14S,R15E

:\MP41\41054- 06/13/14 MLA DML

0 50 100 150 200
FEET

CCS