ASSESSOR'S RECORD MAP

108-13

LA PUERTA ON HACIENDA DEL SOL
LOTS 001-010 & COMMON AREA A

CURVE TABLE
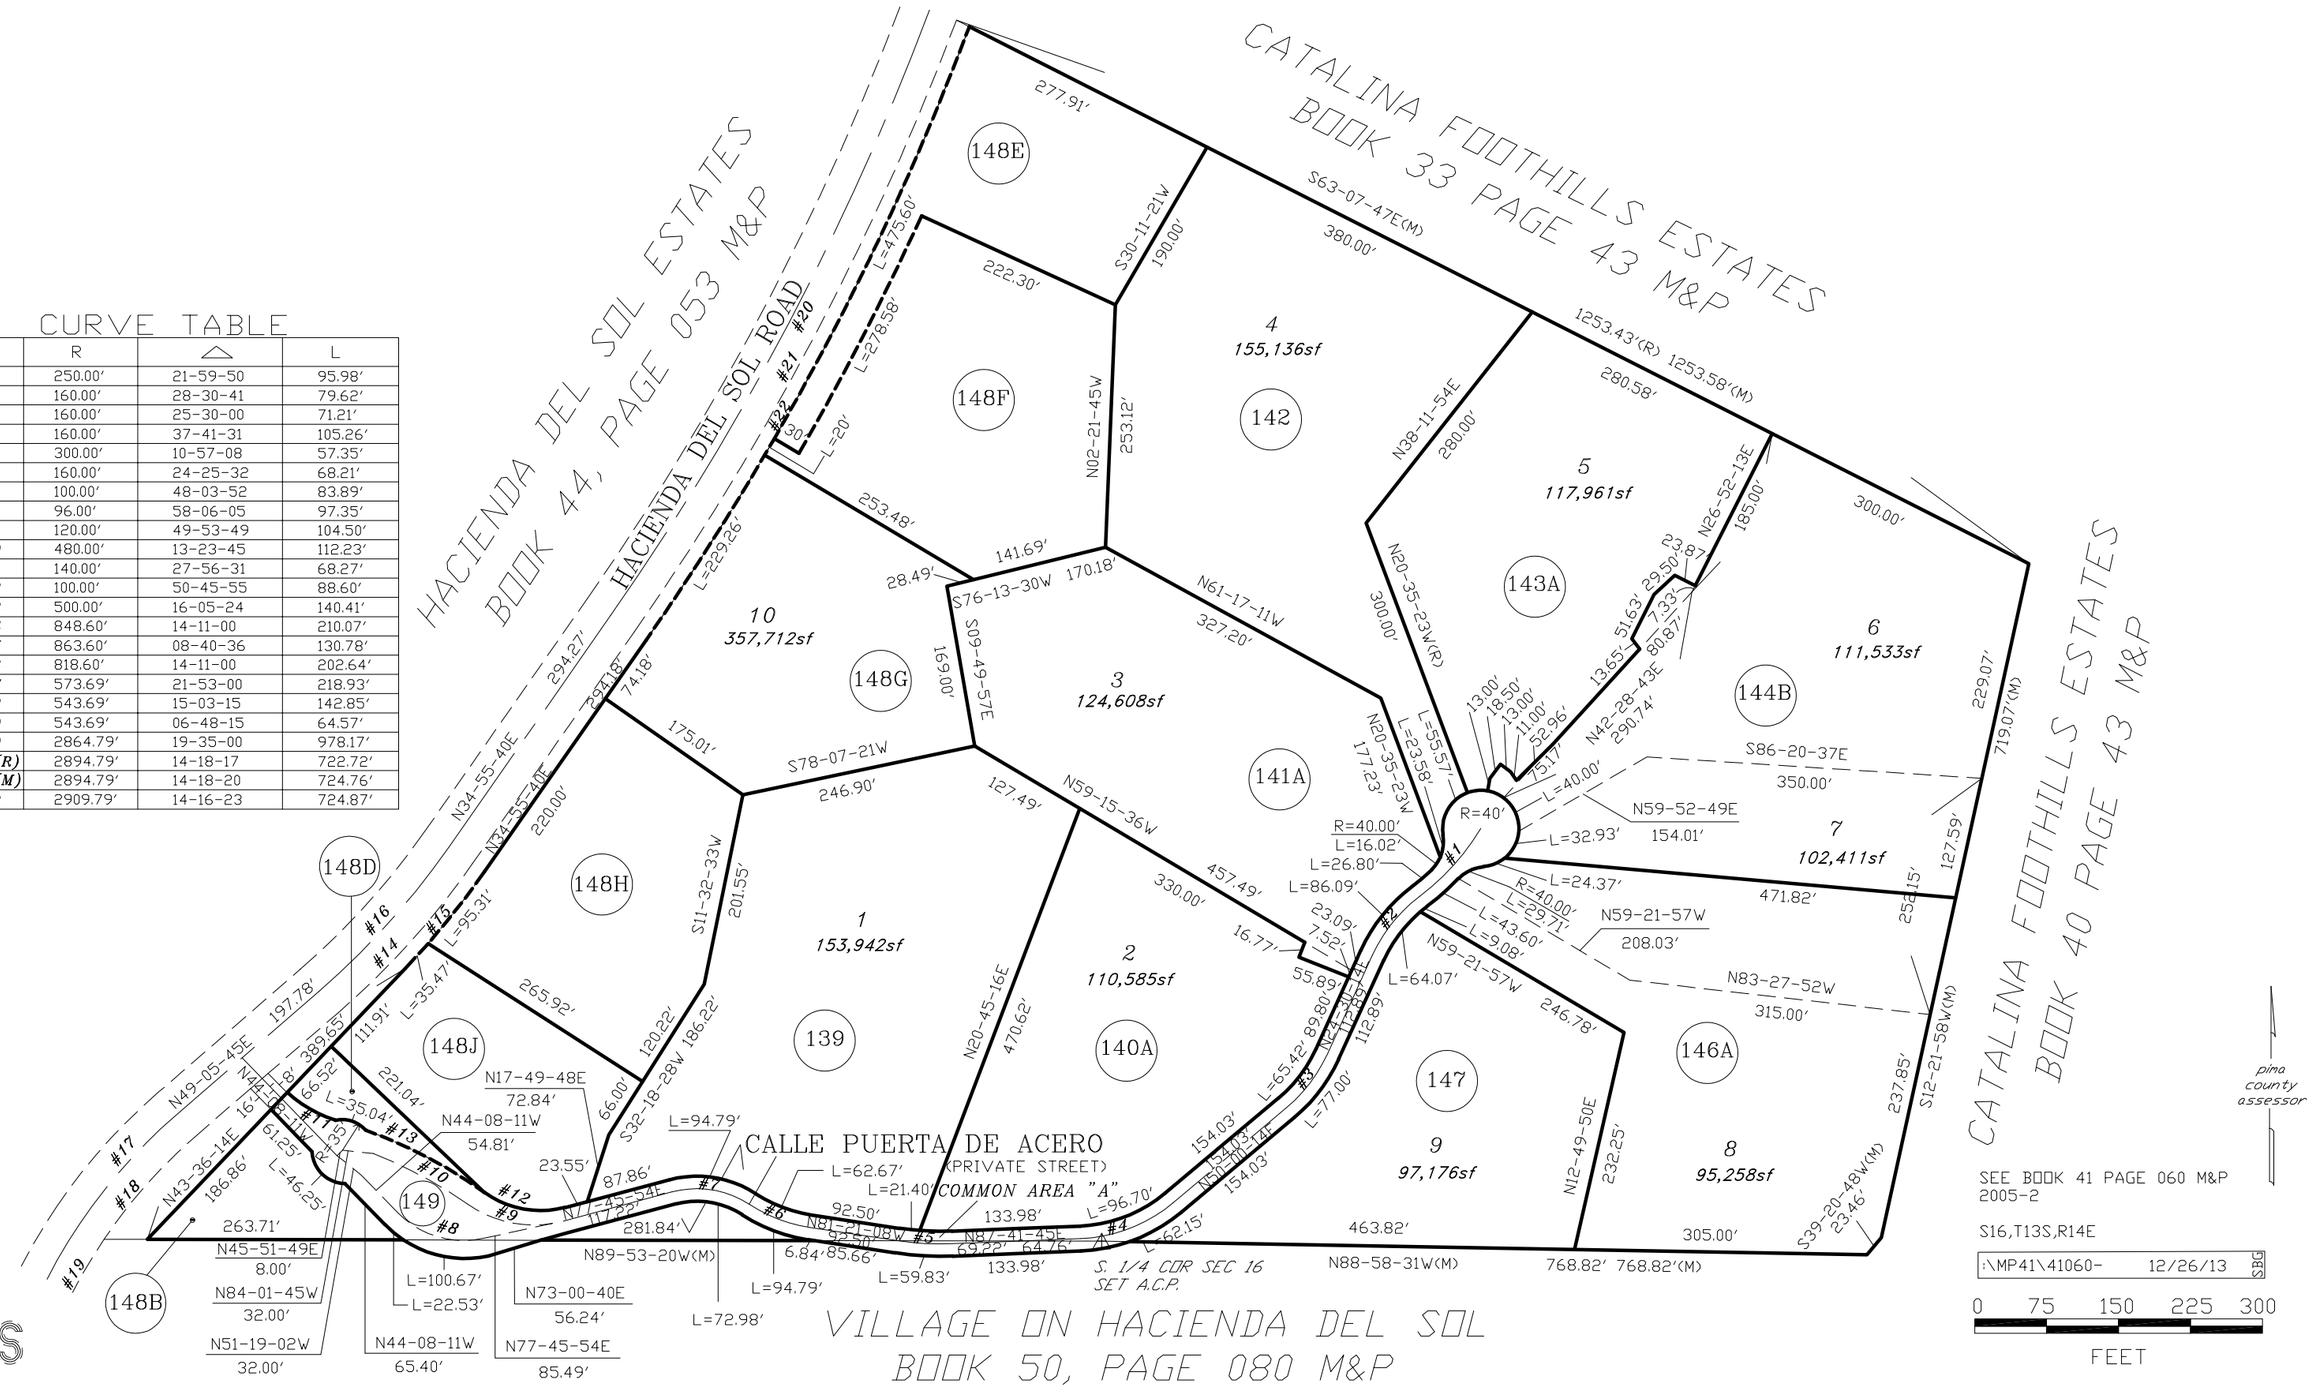
NO.	R	△	L
1	250.00′	21-59-50	95.98′
2	160.00′	28-30-41	79.62′
3	160.00′	25-30-00	71.21′
4	160.00′	37-41-31	105.26′
5	300.00′	10-57-08	57.35′
6	160.00′	24-25-32	68.21′
7	100.00′	48-03-52	83.89′
8	96.00′	58-06-05	97.35′
9	120.00′	49-53-49	104.50′
10	480.00′	13-23-45	112.23′
11	140.00′	27-56-31	68.27′
12	100.00′	50-45-55	88.60′
13	500.00′	16-05-24	140.41′
14	848.60′	14-11-00	210.07′
15	863.60′	08-40-36	130.78′
16	818.60′	14-11-00	202.64′
17	573.69′	21-53-00	218.93′
18	543.69′	15-03-15	142.85′
19	543.69′	06-48-15	64.57′
20	2864.79′	19-35-00	978.17′
21(R)	2894.79′	14-18-17	722.72′
21(M)	2894.79′	14-18-20	724.76′
22	2909.79′	14-16-23	724.87′