ASSESSOR'S RECORD MAP

101-11

SHANNON BUSINESS PARK

LOTS 001-014 & COMMON AREAS A & B

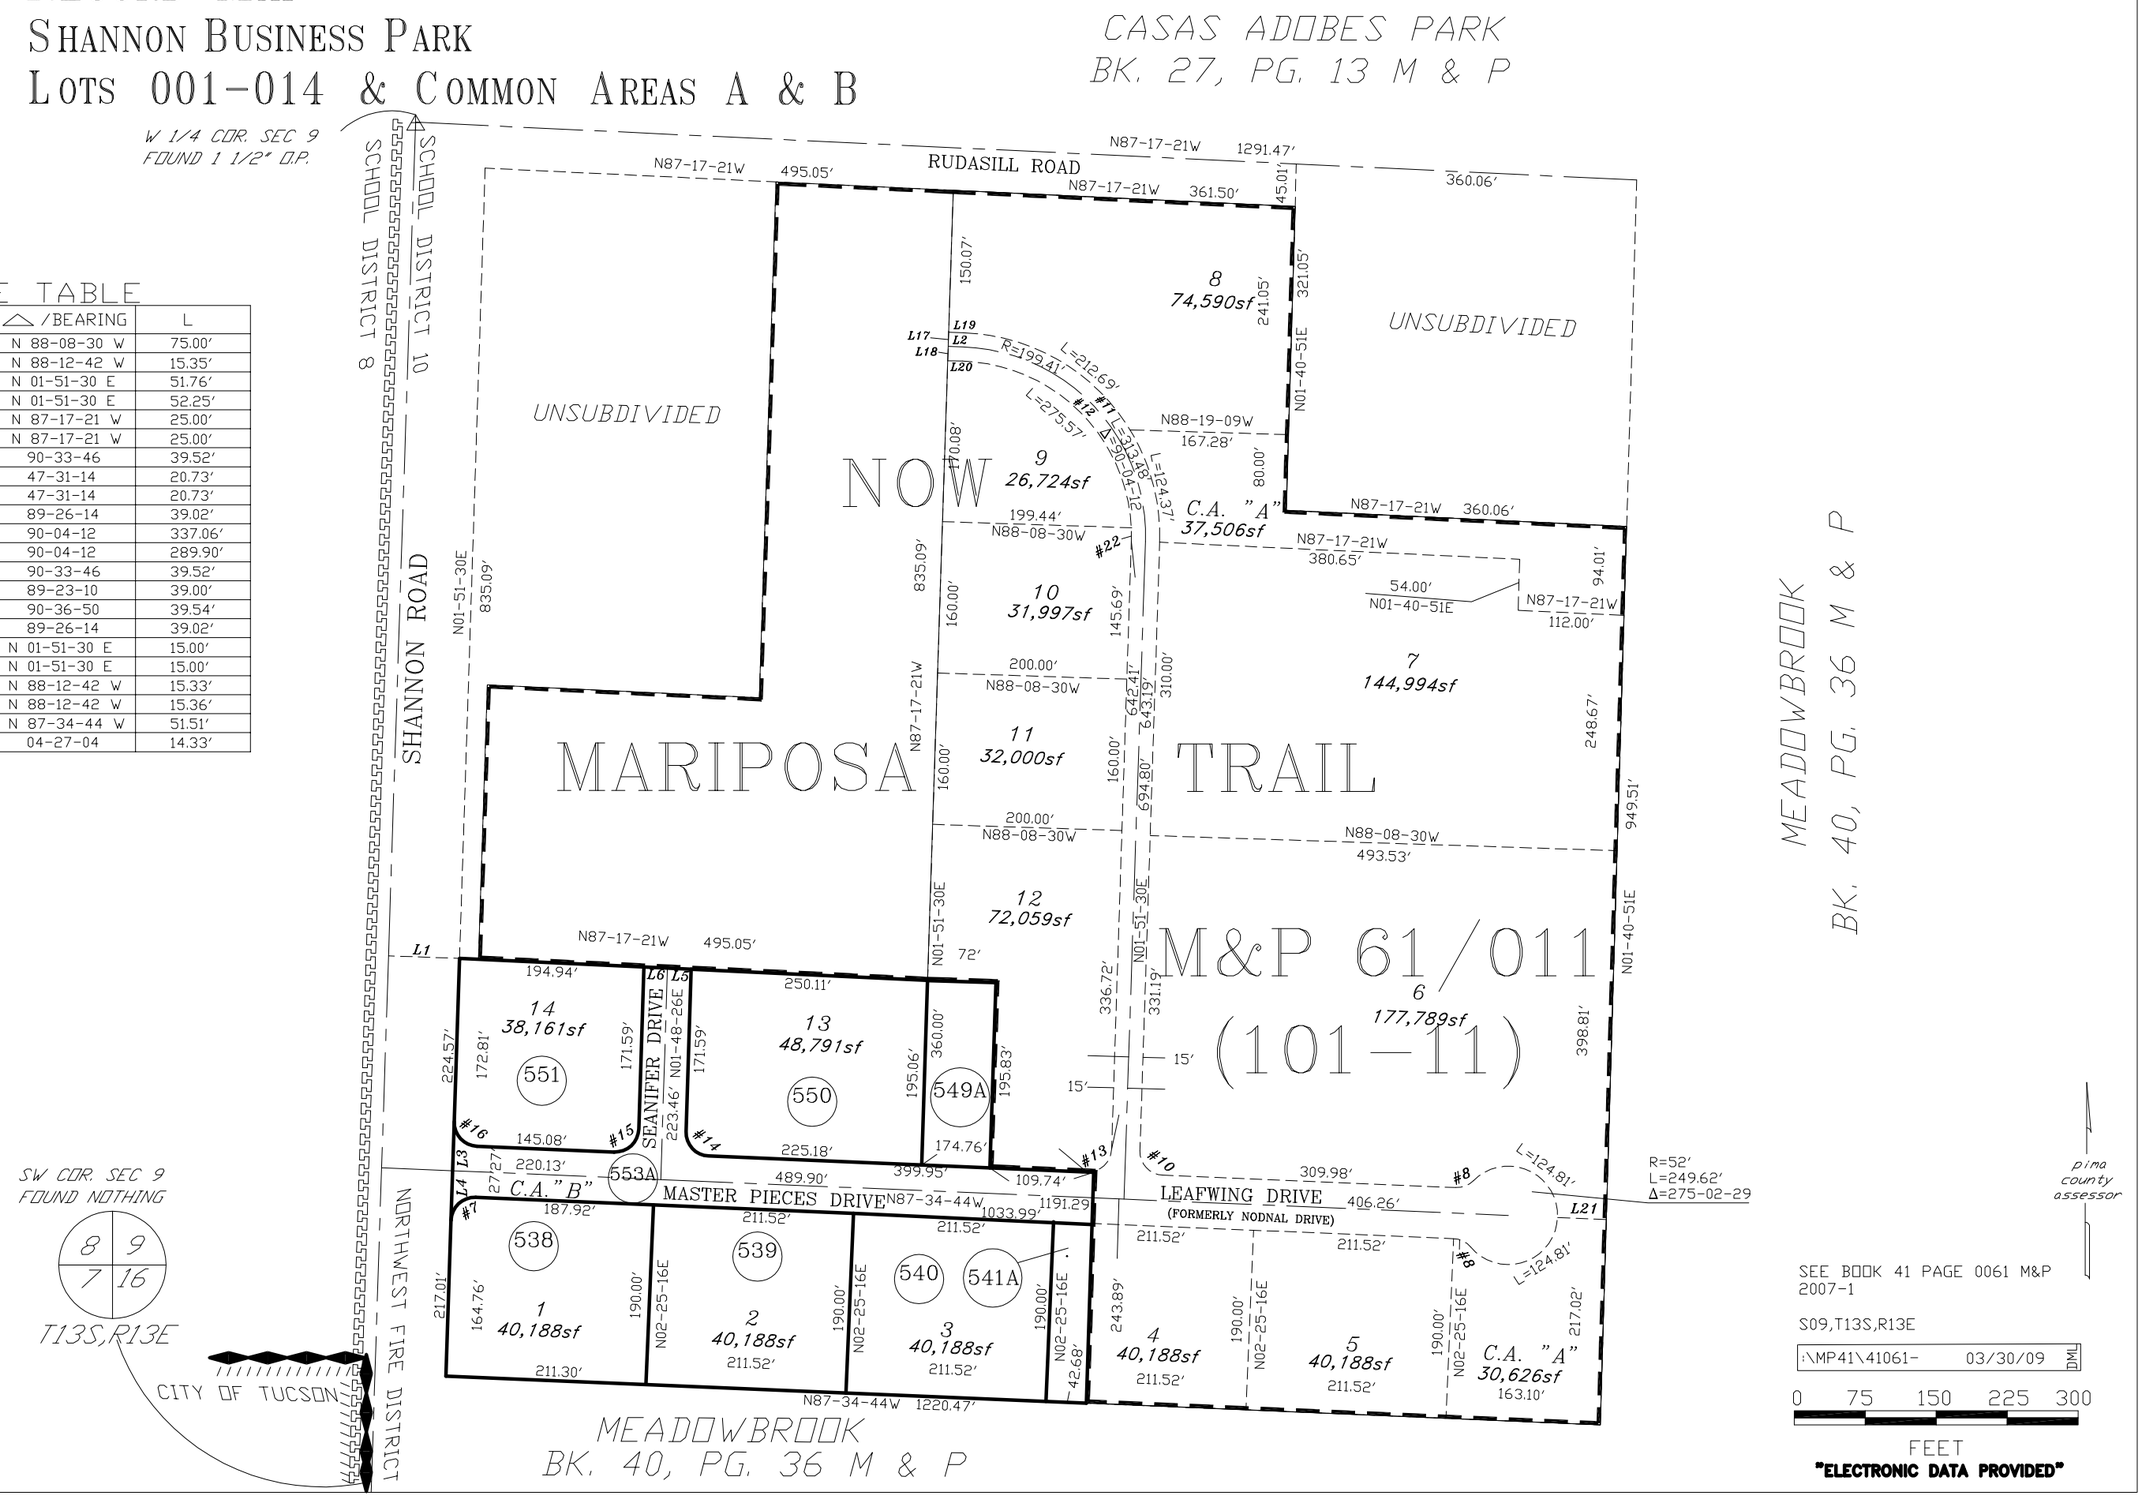

CURVE TABLE

NO.	R	△/BEARING	L
L1		N 88-08-30 W	75.00'
L2		N 88-12-42 W	15.35'
L3		N 01-51-30 E	51.76'
L4		N 01-51-30 E	52.25'
L5		N 87-17-21 W	25.00'
L6		N 87-17-21 W	25.00'
C7	25.00'	90-33-46	39.52'
C8	25.00'	47-31-14	20.73'
C9	25.00'	47-31-14	20.73'
C10	25.00'	89-26-14	39.02'
C11	214.41'	90-04-12	337.06'
C12	184.41'	90-04-12	289.90'
C13	25.00'	90-33-46	39.52'
C14	25.00'	89-23-10	39.00'
C15	25.00'	90-36-50	39.54'
C16	25.00'	89-26-14	39.02'
L17		N 01-51-30 E	15.00'
L18		N 01-51-30 E	15.00'
L19		N 88-12-42 W	15.33'
L20		N 88-12-42 W	15.36'
L21		N 87-34-44 W	51.51'
C22	184.41'	04-27-04	14.33'