ASSESSOR'S RECORD MAP

220-10

DESERT MIRAGE AT LA RESERVE

LOTS 1-50 & COMMON AREA A & B

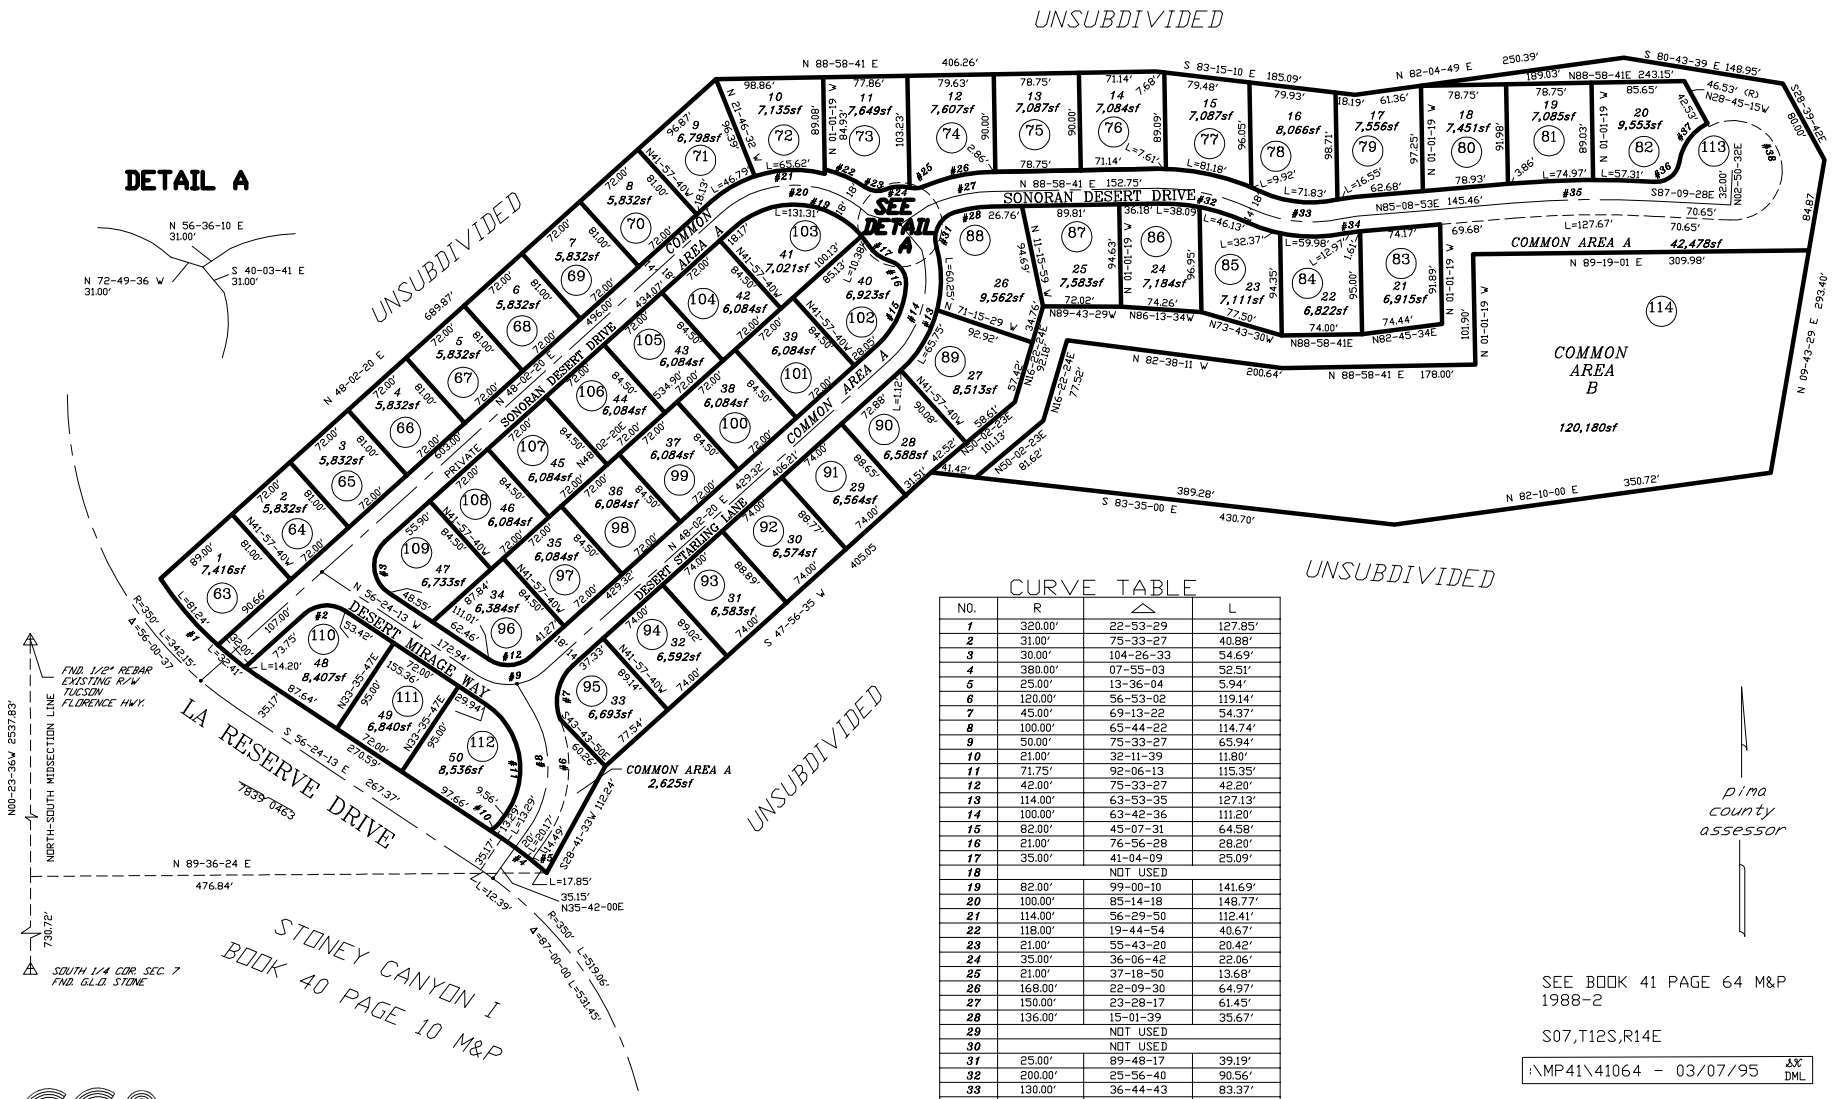

CURVE TABLE

NO.	R	△	L
1	320.00'	22-53-29	127.85'
2	31.00'	75-33-27	40.88'
3	30.00'	104-26-33	54.69'
4	380.00'	07-55-03	52.51'
5	25.00'	13-36-04	5.94'
6	120.00'	56-53-02	119.14'
7	45.00'	69-13-22	54.37'
8	100.00'	65-44-22	114.74'
9	50.00'	75-33-27	65.94'
10	21.00'	32-11-39	11.80'
11	71.75'	92-06-13	115.35'
12	42.00'	75-33-27	42.20'
13	114.00'	63-53-35	127.13'
14	100.00'	63-42-36	111.20'
15	82.00'	45-07-31	64.58'
16	21.00'	76-56-28	28.20'
17	35.00'	41-04-09	25.09'
18		NOT USED	
19	82.00'	99-00-10	141.69'
20	100.00'	85-14-18	148.77'
21	114.00'	56-29-50	112.41'
22	118.00'	19-44-54	40.67'
23	21.00'	55-43-20	20.42'
24	35.00'	36-06-42	22.06'
25	21.00'	37-18-50	13.68'
26	168.00'	22-09-30	64.97'
27	150.00'	23-28-17	61.45'
28	136.00'	15-01-39	35.67'
29		NOT USED	
30		NOT USED	
31	25.00'	89-48-17	39.19'
32	200.00'	25-56-40	90.56'
33	130.00'	36-44-43	83.37'
34	130.00'	06-24-31	14.54'
35	900.00'	08-15-23	129.69'
36	21.00'	84-20-31	30.91'
37	50.00'	52-44-44	46.03'
38	46.00'	211-35-47	169.88'

SEE BOOK 41 PAGE 64 M&P 1988-2

S07,T12S,R14E

:\MP41\41064 - 03/07/95 DML

0 50 100 150 200

FEET

CCS