ASSESSOR'S RECORD MAP
CATALINA POINT
LOTS 001-032 & COMMON AREA A

114-51

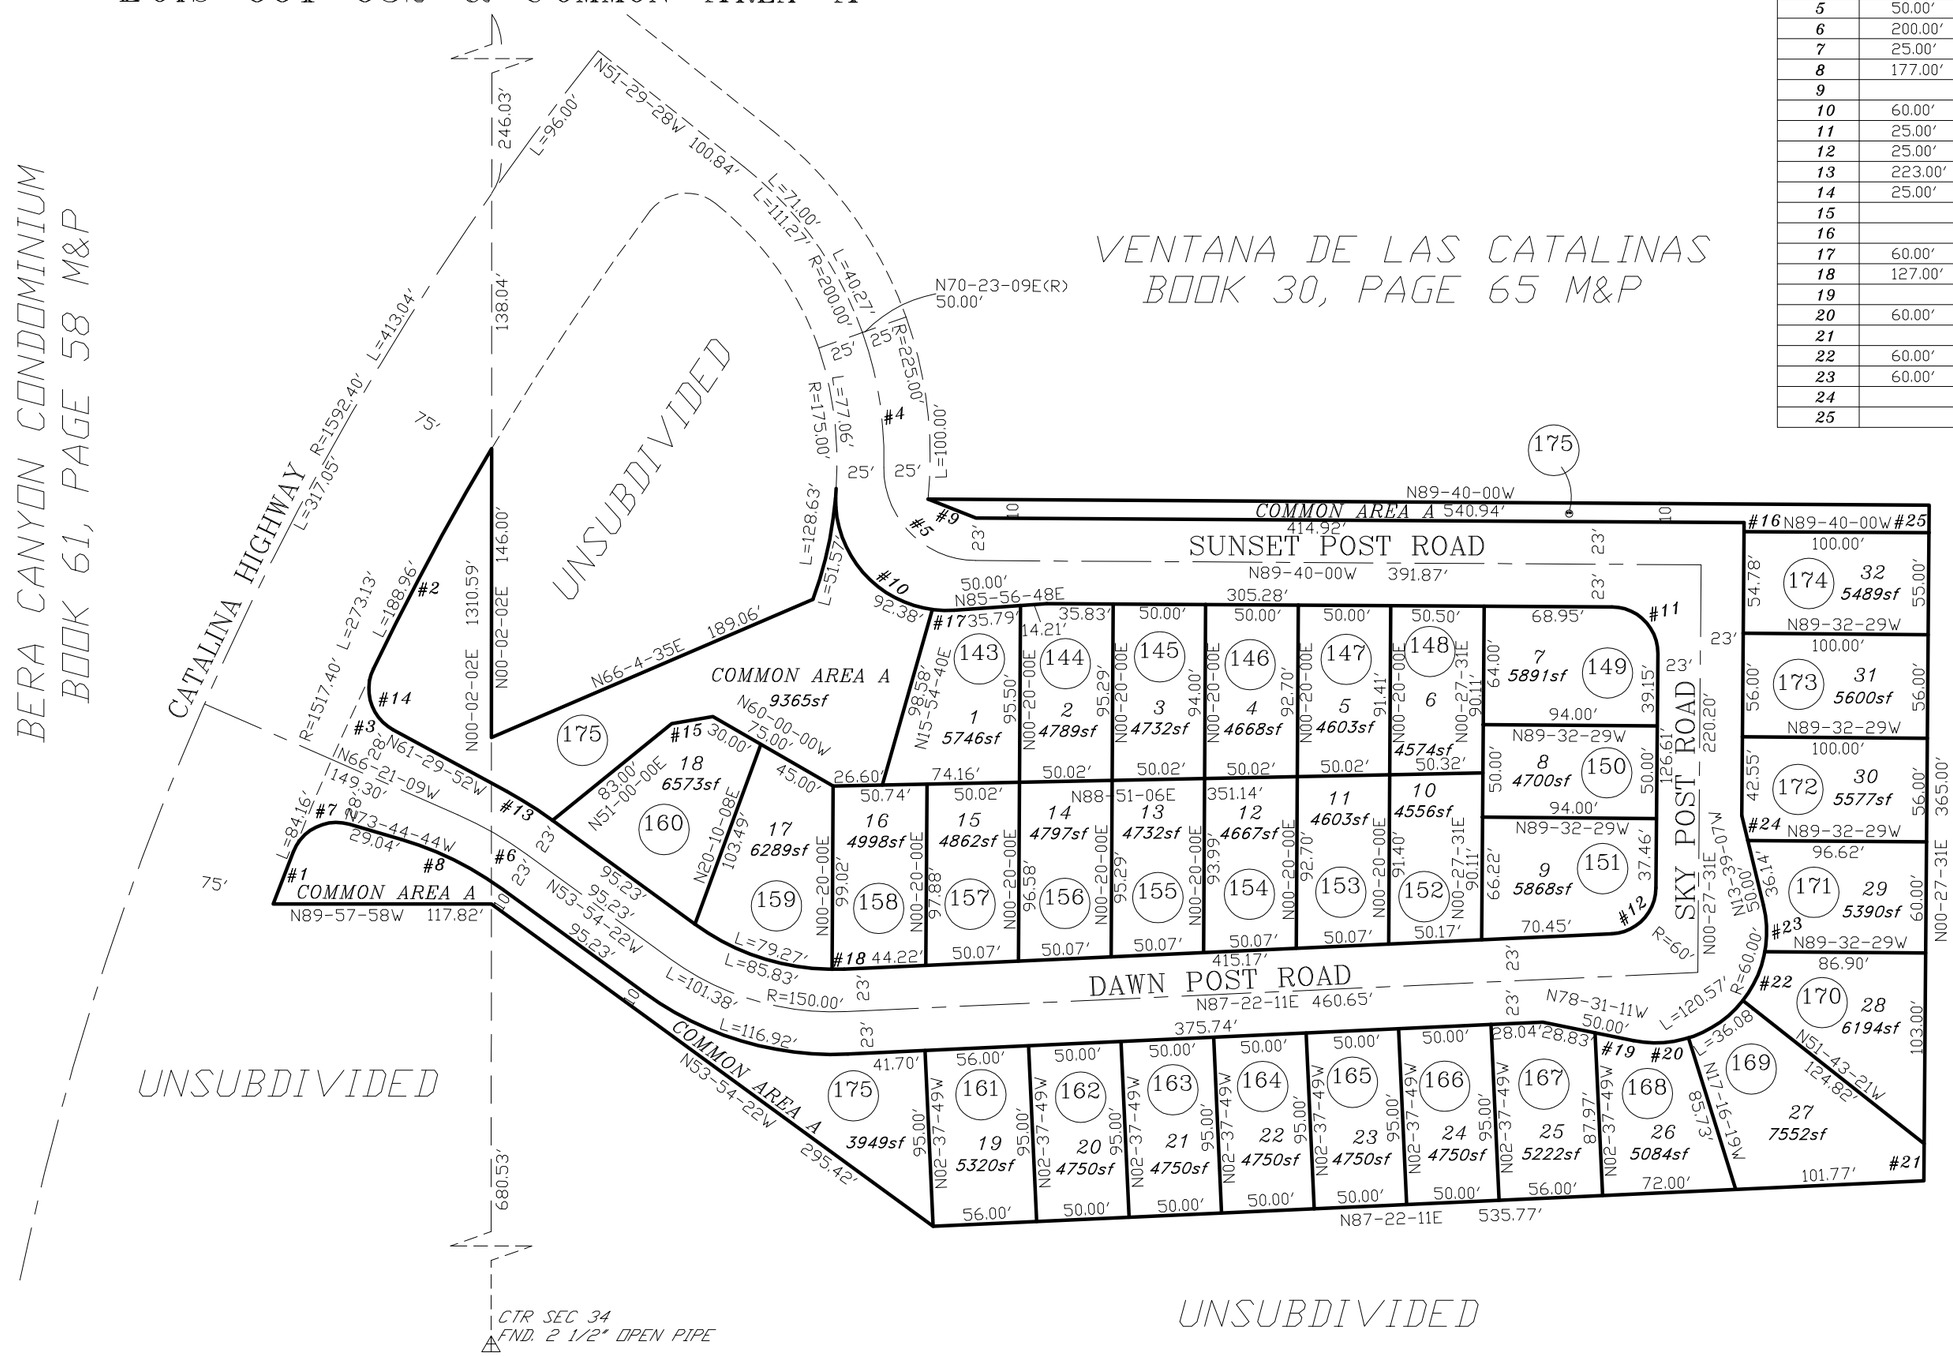

DATA TABLE

NO.	R	△	L
1	1517.40'	01-08-34	30.26'
2	1517.40'	05-06-00	135.06'
3	1517.40'	04-04-13	107.80'
4	200.00'	21-00-34	73.34'
5	50.00'	91-03-43	79.47'
6	200.00'	12-26-47	43.45'
7	25.00'	84-38-32	36.93'
8	177.00'	19-50-22	61.29'
9		N88-34-44W	27.86'
10	60.00'	99-40-07	104.37'
11	25.00'	90-07-31	39.32'
12	25.00'	86-54-40	37.92'
13	223.00'	07-35-30	29.55'
14	25.00'	87-10-49	38.04'
15		N80-14-47E	22.48'
16		N00-27-31E	5.00'
17	60.00'	02-57-49	12.00'
18	127.00'	02-57-49	6.57'
19		N78-31-11W	21.17'
20	60.00'	28-45-08	30.11'
21		N00-27-31E	20.00'
22	60.00'	27-54-31	29.23'
23	60.00'	24-01-15	25.15'
24		N13-39-07W	13.86'
25		N00-27-31E	15.00'

CCS