# ASSESSOR'S RECORD MAP

138-35

## MISSION WEST II, PHASE I

## LAYOUT

## LOTS 1-191, 270,317-318,343-347,404-424&517

AREA-CODE 0102

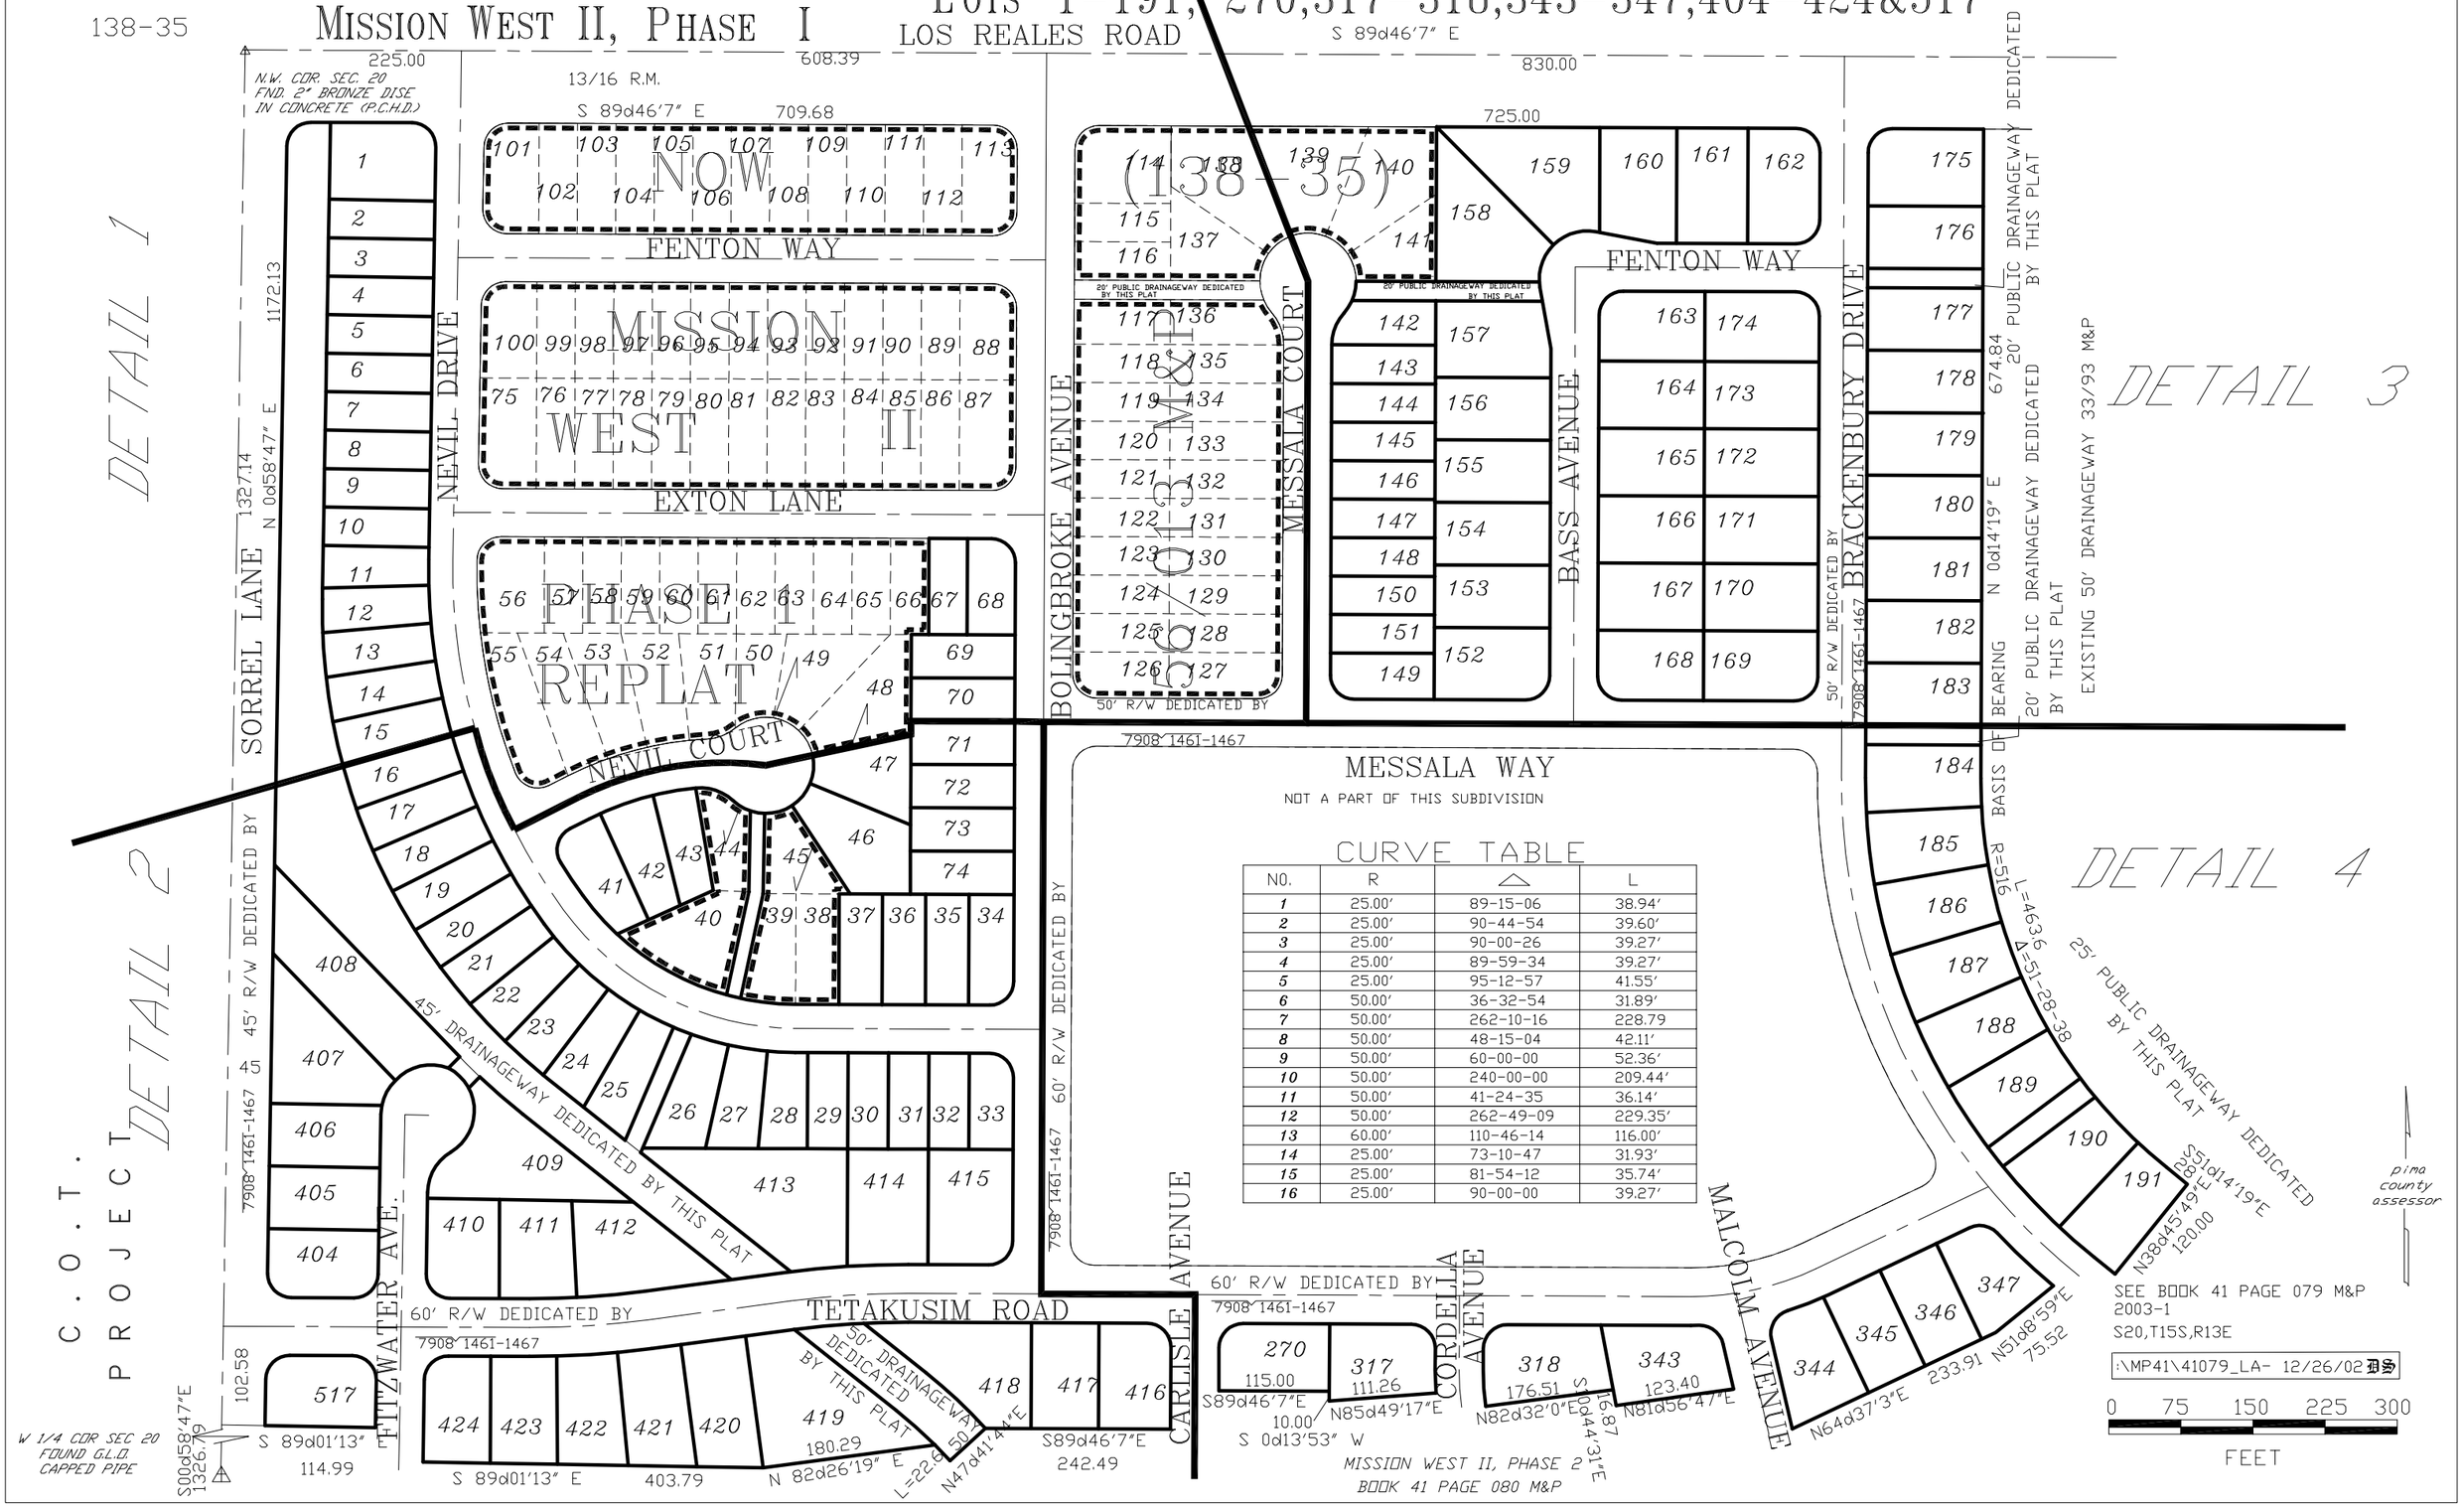


### CURVE TABLE

| NO. | R | △ | L |
|---|---|---|---|
| 1 | 25.00' | 89-15-06 | 38.94' |
| 2 | 25.00' | 90-44-54 | 39.60' |
| 3 | 25.00' | 90-00-26 | 39.27' |
| 4 | 25.00' | 89-59-34 | 39.27' |
| 5 | 25.00' | 95-12-57 | 41.55' |
| 6 | 50.00' | 36-32-54 | 31.89' |
| 7 | 50.00' | 262-10-16 | 228.79 |
| 8 | 50.00' | 48-15-04 | 42.11' |
| 9 | 50.00' | 60-00-00 | 52.36' |
| 10 | 50.00' | 240-00-00 | 209.44' |
| 11 | 50.00' | 41-24-35 | 36.14' |
| 12 | 50.00' | 262-49-09 | 229.35' |
| 13 | 60.00' | 110-46-14 | 116.00' |
| 14 | 25.00' | 73-10-47 | 31.93' |
| 15 | 25.00' | 81-54-12 | 35.74' |
| 16 | 25.00' | 90-00-00 | 39.27' |