# ASSESSOR'S RECORD MAP

114-19

## MEADOW VIEW ESTATES

## LOTS 001-010 & COMMON AREA A

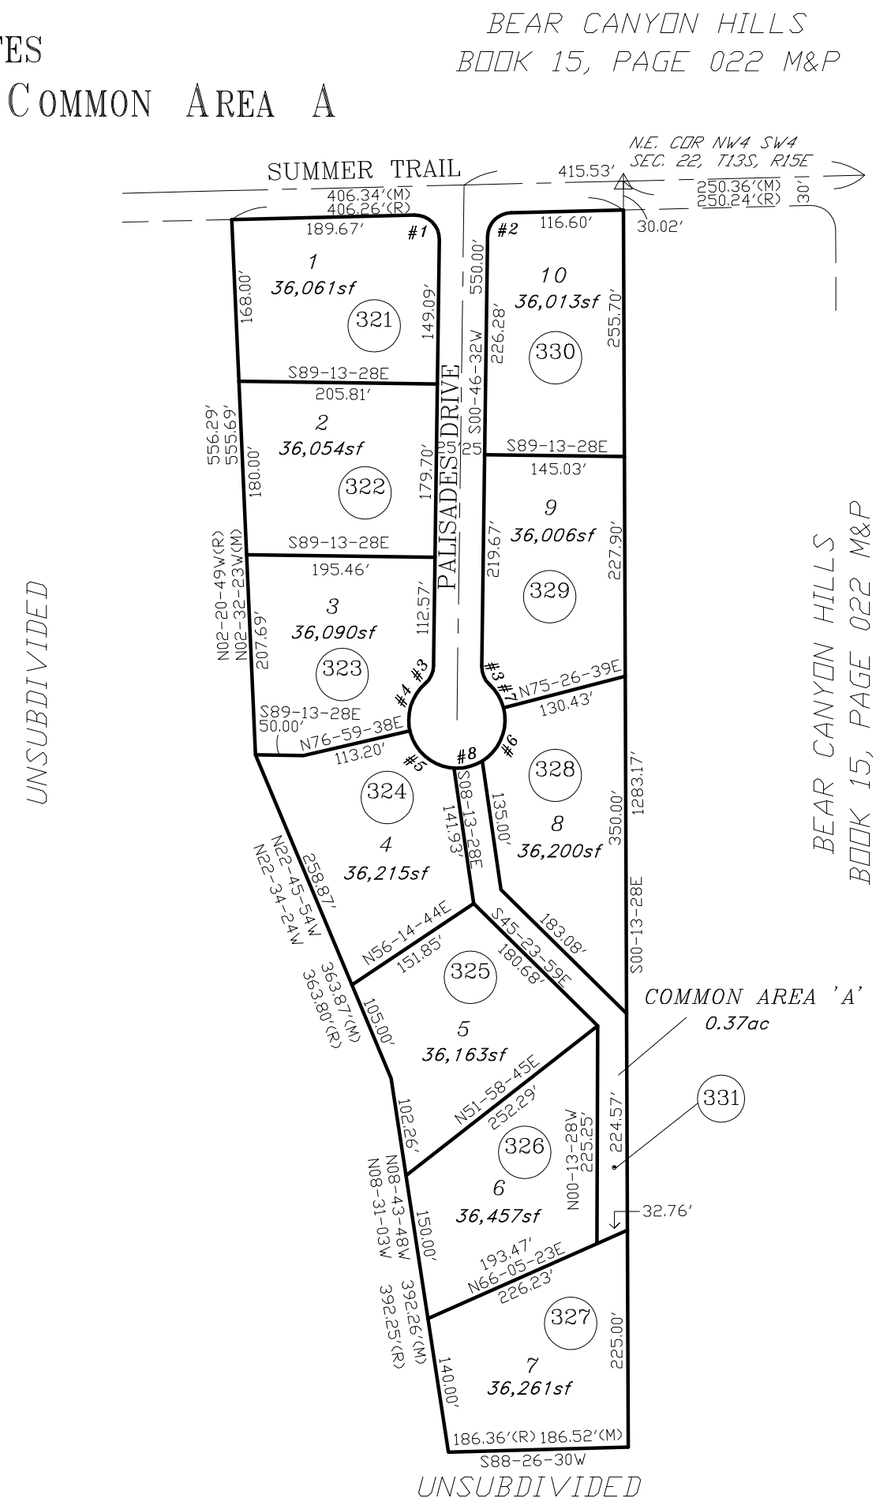


## CURVE TABLE

| NO. | R | △ | L |
|---|---|---|---|
| 1 | 25.00' | 92-09-48 | 40.21' |
| 2 | 25.00' | 87-50-12 | 38.33' |
| 3 | 25.00' | 48-11-23 | 21.03' |
| 4 | 50.00' | 61-58-17 | 54.08' |
| 5 | 50.00' | 73-40-39 | 64.30' |
| 6 | 50.00' | 72-45-26 | 63.50' |
| 7 | 50.00' | 32-51-30 | 28.67' |
| 8 | 50.00' | 35-06-54 | 30.64' |

pima county assessor

SEE BOOK 41 PAGE 095 M&P
1998-3
S22,T13S,R15E

:\MP41\41095- 08/21/14 ML.A SBG

0 75 150 225 300
FEET

CCS