# ASSESSOR'S RECORD MAP

221-11

## COUNTRYSIDE HEIGHTS

## LOTS 001-125 & COMMON AREA A & B

LAYOUT

(RESUB 36/042 M&P)

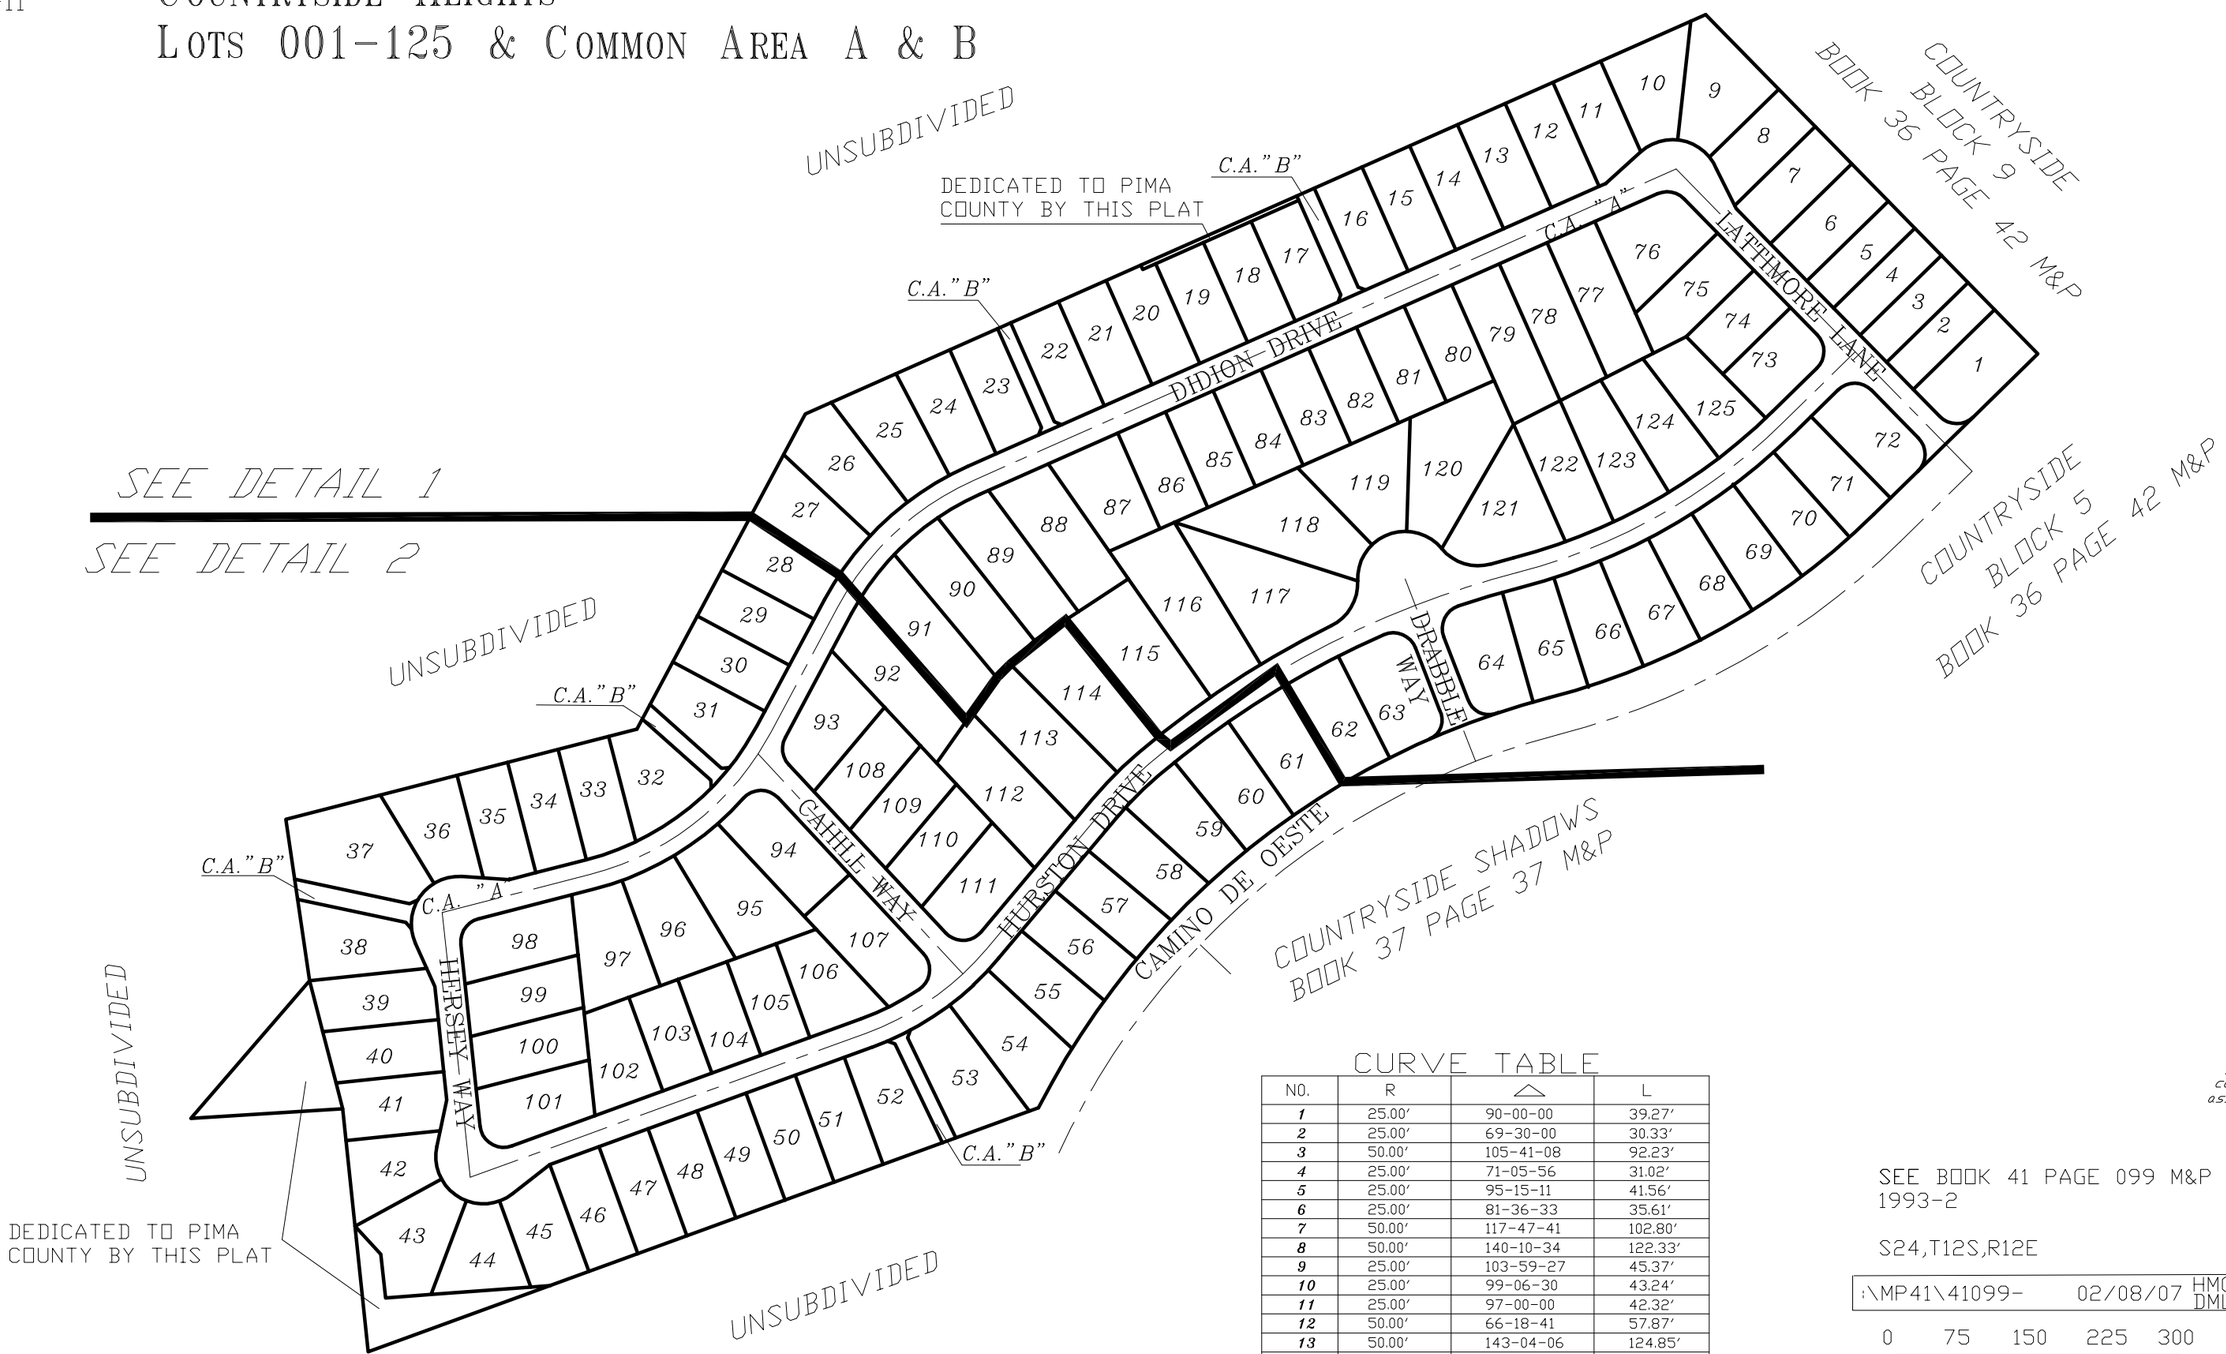


## CURVE TABLE

| NO. | R | △ | L |
|---|---|---|---|
| 1 | 25.00' | 90-00-00 | 39.27' |
| 2 | 25.00' | 69-30-00 | 30.33' |
| 3 | 50.00' | 105-41-08 | 92.23' |
| 4 | 25.00' | 71-05-56 | 31.02' |
| 5 | 25.00' | 95-15-11 | 41.56' |
| 6 | 25.00' | 81-36-33 | 35.61' |
| 7 | 50.00' | 117-47-41 | 102.80' |
| 8 | 50.00' | 140-10-34 | 122.33' |
| 9 | 25.00' | 103-59-27 | 45.37' |
| 10 | 25.00' | 99-06-30 | 43.24' |
| 11 | 25.00' | 97-00-00 | 42.32' |
| 12 | 50.00' | 66-18-41 | 57.87' |
| 13 | 50.00' | 143-04-06 | 124.85' |
| 14 | 25.00' | 92-30-48 | 40.37' |
| 15 | 25.00' | 87-17-00 | 38.08' |

pima county assessor

SEE BOOK 41 PAGE 099 M&P
1993-2

S24,T12S,R12E

:\MP41\41099- 02/08/07 HMQ DML

0 75 150 225 300

FEET

CCS