Assessor's Record Map

116-02

Saddlewood Heights
Lots 1-102, Common Areas A-D
Detail 5

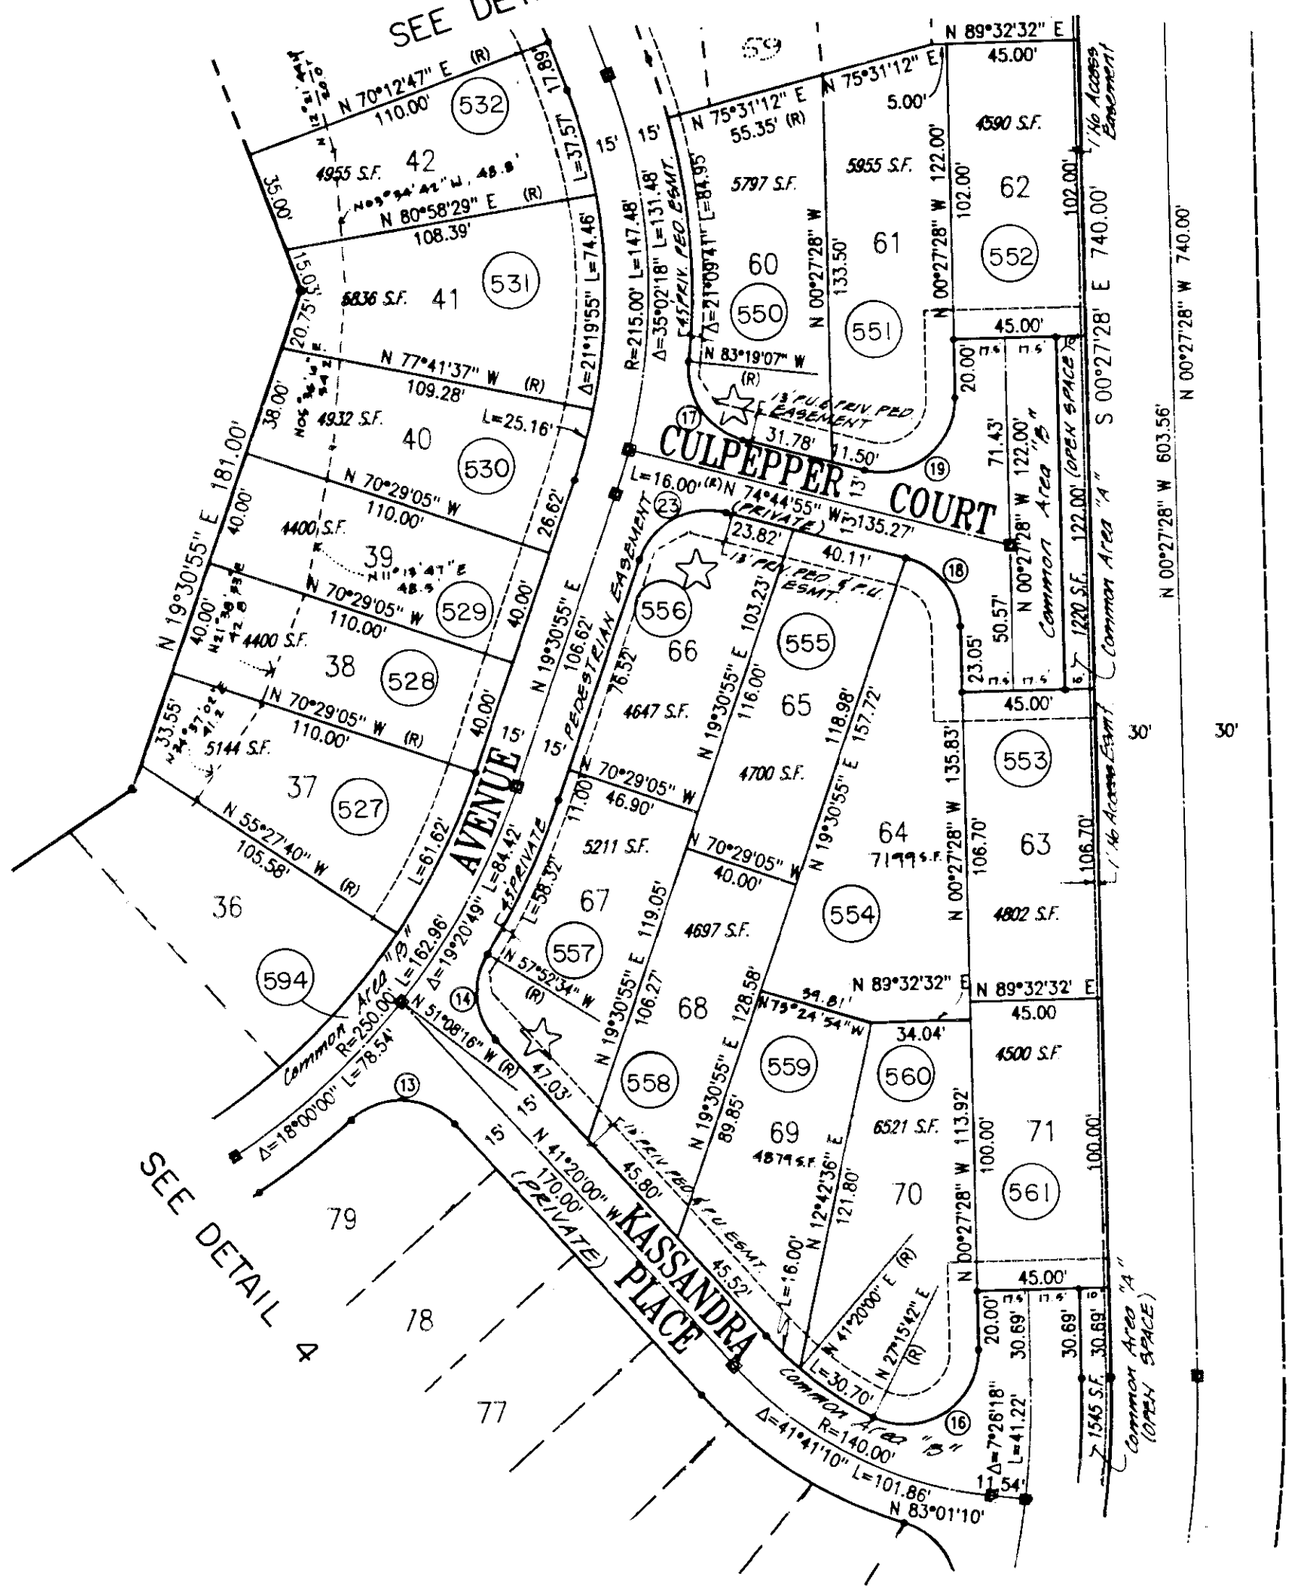

CURVE TABLE

NO.	DELTA	RADIUS	LENGTH	TANGENT
1	Δ=90°00'00"	25.00	39.27	25.00
2	Δ=36°52'12"	50.00	32.18	16.67
3	Δ=124°51'49"	50.00	108.96	95.77
4	Δ=51°07'26"	25.00	22.31	11.96
5	Δ=90°00'00"	5.00	7.85	5.00
6	Δ=90°48'26"	5.00	7.92	5.07
7	Δ=101°37'09"	25.00	44.34	30.66
8	Δ=91°27'32"	25.00	39.91	25.64
9	Δ=80°55'36"	25.00	35.31	21.32
10	Δ=94°38'00"	25.00	41.29	27.11
11	Δ=81°21'56"	25.00	35.50	21.49
12	Δ=98°38'04"	25.00	43.04	29.08
13	Δ=90°30'29"	25.00	39.49	25.22
14	Δ=73°27'26"	25.00	32.05	18.65
15	Δ=86°59'43"	25.00	37.96	23.72
16	Δ=117°43'11"	25.00	51.36	41.38
17	Δ=81°25'48"	25.00	35.53	21.51
18	Δ=74°17'27"	25.00	32.42	18.94
19	Δ=105°42'33"	25.00	46.12	33.00
20	Δ=36°52'12"	50.00	32.18	16.67
21	Δ=158°09'01"	50.00	138.01	259.04
22	Δ=84°24'38"	25.00	36.83	22.67
23	Δ=85°44'10"	25.00	37.41	23.21

SCALE 1" = 50'

SEE BOOK 41 PAGE 7 M&P

1988-1

SEC4, T14S, R13E

M41007_05

KK

580-3(1