ASSESSOR'S RECORD MAP

133-47

CASTLE ROCK - A PLANNED UNIT DEVELOPMENT

LOTS 1-430, BLOCK 1 & COMMON AREAS A & B - DETAIL 5

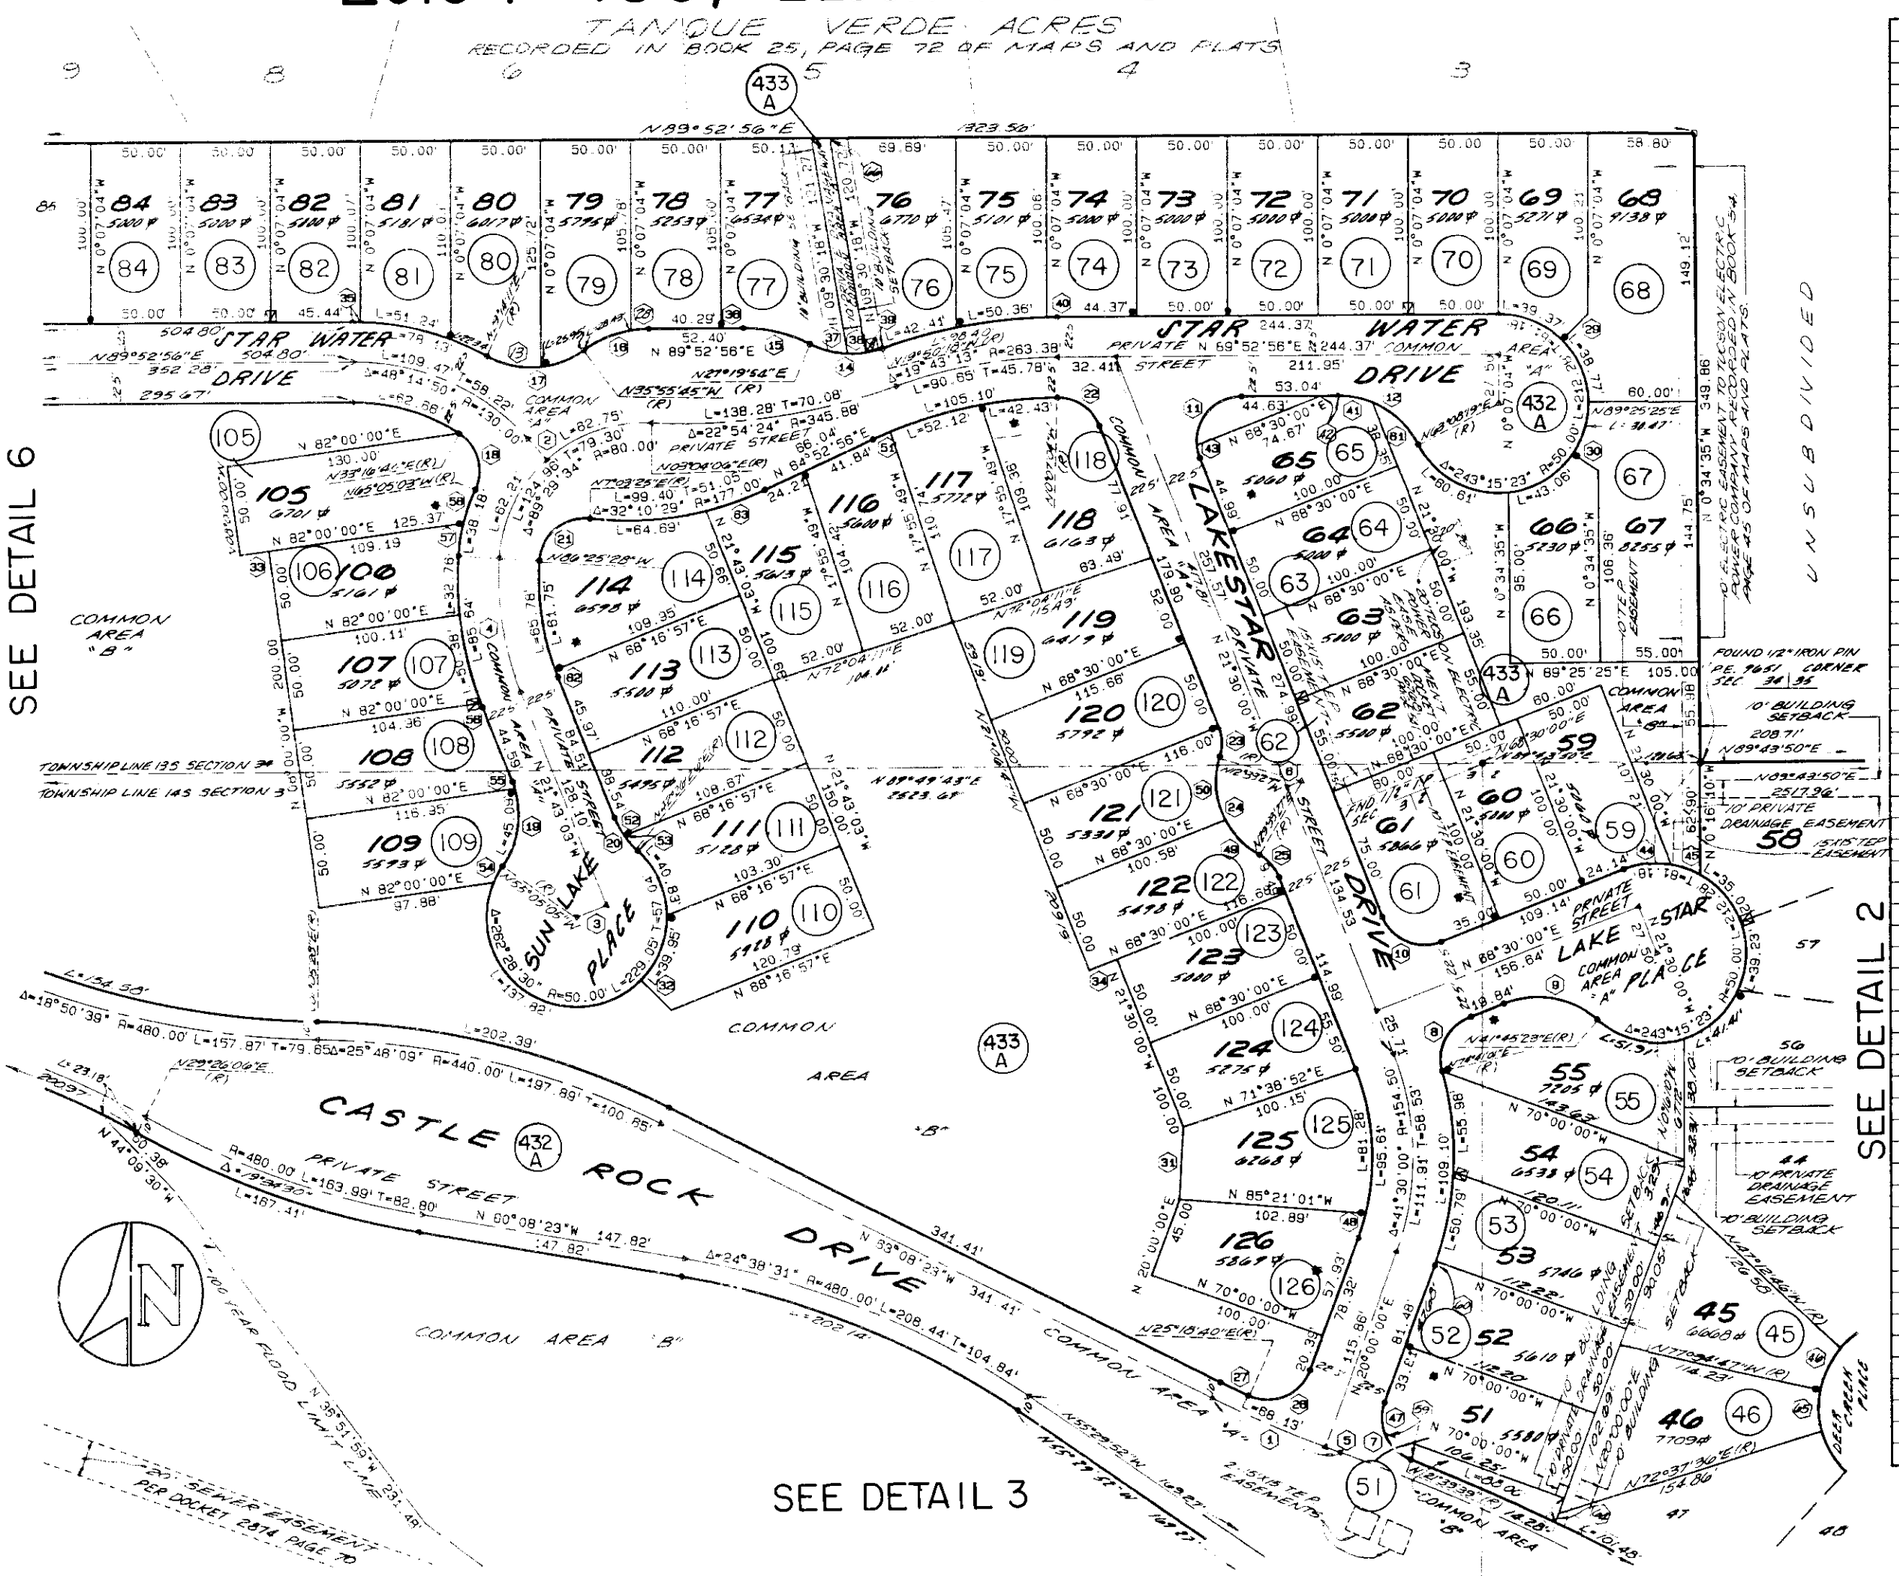

DATA

⬡	DELTA/BEARING	RADIUS	LEN./DIST.	TANGENT
1	06°51'37"	640.00'	76.63'	38.36'
2	N 41°52'14"W		16.03'	
3	N 68°16'57"E		17.50'	
4	25°17'35"	171.50'	75.71'	38.48'
5	0°45'40"	640.00'	8.50'	4.25'
6	N 68°30'00"E		9.50'	
7	88°20'21"	25.00'	38.55'	24.29'
8	86°30'39"	25.00'	37.75'	23.52'
9	63°15'23"	50.00'	55.20'	30.79'
10	90°00'00"	25.00'	39.27'	25.00'
11	111°22'56"	25.00'	48.60'	36.64'
12	63°15'23"	50.00'	55.20'	30.79'
13	35°25'37"	50.00'	30.92'	15.97'
14	47°10'11"	50.00'	41.16'	21.83'
15	27°26'58"	80.57'	38.60'	19.68'
16	35°48'40"	61.08'	38.18'	19.74'
17	65°09'56"	50.00'	56.87'	31.98'
18	81°38'11"	25.00'	35.62'	21.59'
19	56°37'59"	50.00'	49.42'	26.94'
20	25°50'31"	50.00'	22.55'	11.47'
21	93°28'53"	25.00'	40.79'	26.57'
22	68°37'04"	25.00'	29.94'	17.06'
23	38°56'33"	25.00'	16.99'	8.84'
24	77°53'06"	47.00'	63.89'	37.98'
25	38°56'33"	25.00'	16.99'	8.84'
26	95°18'40"	25.00'	41.59'	27.43'
27	01°32'57"	630.00'	17.03'	8.52'
28	09°08'36"	61.08'	9.75'	4.88'
29	N 45°00'00"E(R)		20.57'	
30	N 55°39'40"W(R)		17.07'	
31	N 03°01'33"E		40.00'	
32	N 45°00'00"W(R)		23.89'	
33	N 82°00'00"E		16.18'	
34	N 68°30'00"E		16.68'	
35	01°42'44"	152.50'	4.56'	2.28'
36	N 89°52'56"E		12.11'	
37	24°45'51"	50.00'	21.61'	10.98'
38	11°32'54"	50.00'	10.08'	5.06'
39	10°51'27"	50.00'	9.47'	4.75'
40	01°07'44"	285.88'	5.63'	2.82'
41	22°36'07"	50.00'	19.72'	9.99'
42	N 89°52'56"E		8.42'	
43	16°16'54"	25.00'	7.10'	3.58'
44	31°08'42"	50.00'	27.18'	13.93'
45	20°05'07"	50.00'	17.53'	8.85'
46	30°22'00"	51.11'	26.50'	13.57'
47	40°22'27"	25.00'	17.62'	9.19'
48	06°13'14"	132.00'	14.33'	7.17'
49	33°08'53"	47.00'	27.19'	13.99'
50	44°44'13"	47.00'	36.70'	19.34'
51	02°30'33"	240.88'	10.55'	5.28'
52	13°15'02"	50.00'	11.56'	5.81'
53	12°35'29"	50.00'	10.99'	5.52'
54	11°59'11"	50.00'	10.46'	5.25'
55	04°58'00"	50.00'	4.33'	2.17'
56	0°44'23"	194.00'	2.50'	1.25'
57	10°13'42"	102.50'	18.30'	9.17'
58	11°06'43"	102.50'	19.88'	9.97'
59	47°57'54"	25.00'	20.93'	11.12'
60	0°45'06"	177.00'	2.32'	1.16'
61	40°39'16"	50.00'	35.48'	18.52'
62	01°32'55"	149.00'	4.03'	2.01'
63	11°14'00"	177.00'	34.70'	17.41'
64	N20°00'00"E		2.05'	
65	29°47'35"	50.00'	26.50'	13.57'
66	N89°52'56"E		10.14'	

0 40 80 120 160
FEET

SEE BOOK 41, PAGE 8 M&P

1996-1

S 34,35, T13S, R15E
S 2, 3, T14S, R15E

1382(4)

M41008_05