ASSESSOR'S RECORD MAP

133-47

CASTLE ROCK - A PLANNED UNIT DEVELOPMENT

LOTS 1-430, BLOCK 1 & COMMON AREAS A & B

DETAIL 6

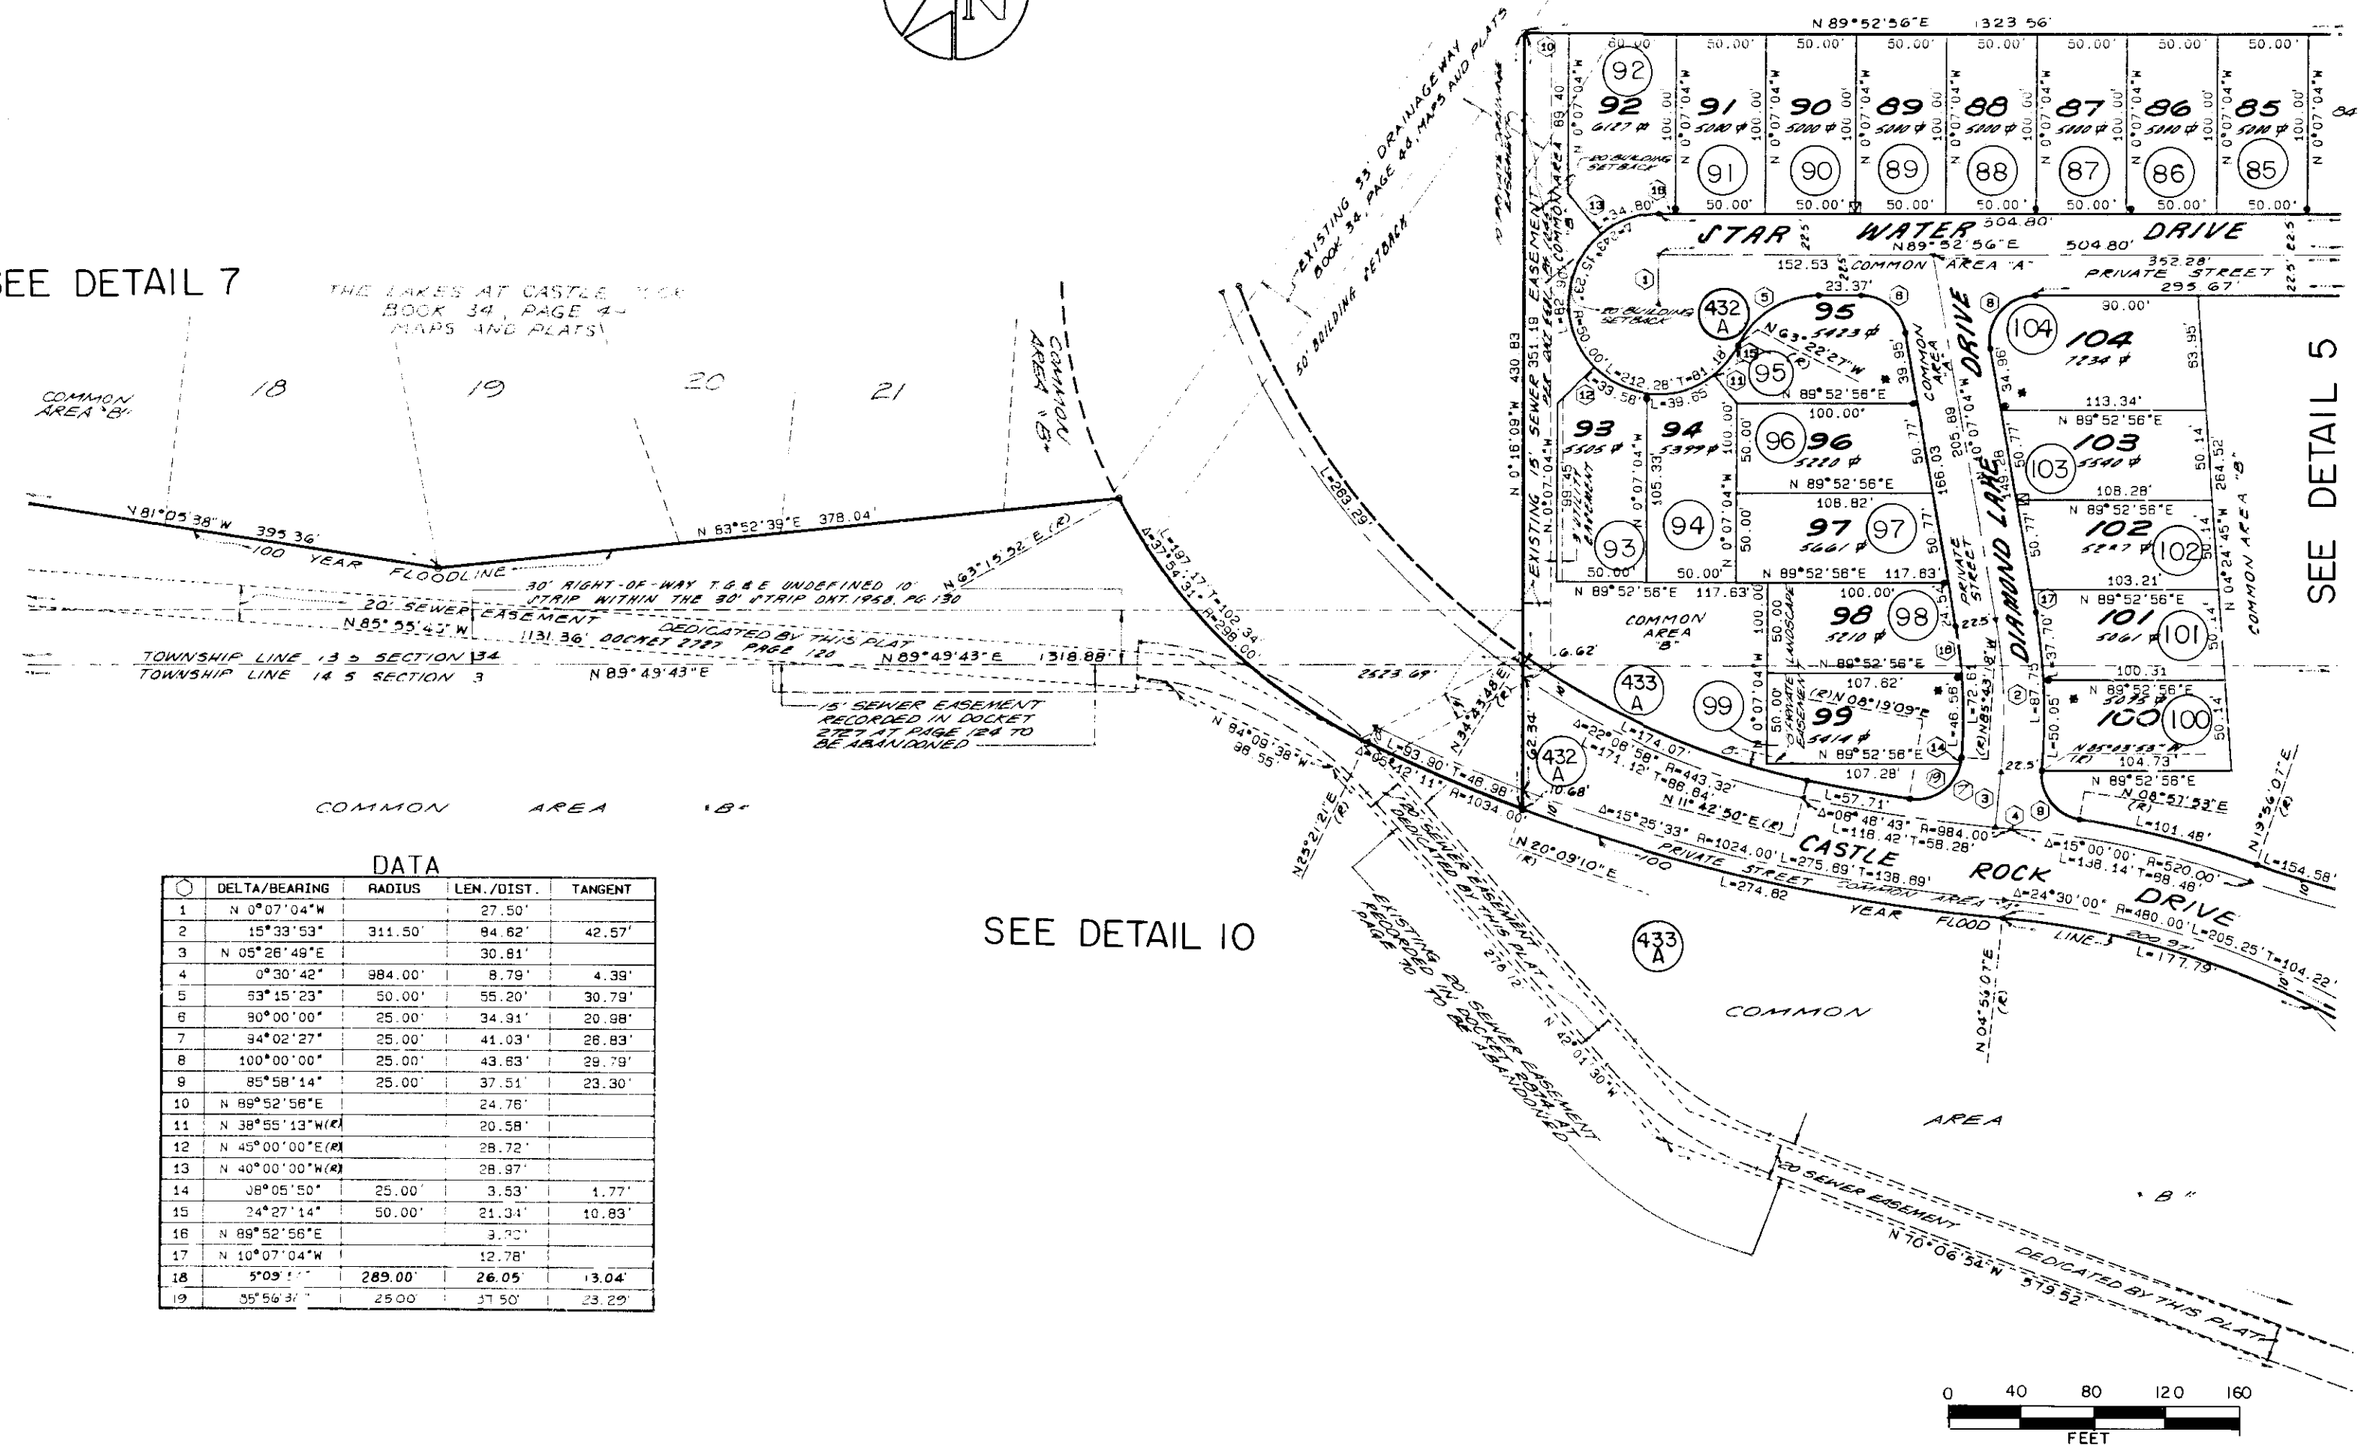

DATA

	DELTA/BEARING	RADIUS	LEN./DIST.	TANGENT
1	N 0°07'04"W		27.50'	
2	15°33'53"	311.50'	84.62'	42.57'
3	N 05°26'49"E		30.81'	
4	0°30'42"	984.00'	8.79'	4.39'
5	53°15'23"	50.00'	55.20'	30.79'
6	90°00'00"	25.00'	34.91'	20.98'
7	94°02'27"	25.00'	41.03'	26.83'
8	100°00'00"	25.00'	43.63'	29.79'
9	85°58'14"	25.00'	37.51'	23.30'
10	N 89°52'56"E		24.76'	
11	N 38°55'13"W(R)		20.58'	
12	N 45°00'00"E(R)		28.72'	
13	N 40°00'00"W(R)		28.97'	
14	08°05'50"	25.00'	3.53'	1.77'
15	24°27'14"	50.00'	21.34'	10.83'
16	N 89°52'56"E		3.70'	
17	N 10°07'04"W		12.78'	
18	5°09'[illegible]	289.00'	26.05'	13.04'
19	35°56'3[illegible]	25.00'	37.50'	23.29'

1996-1

SEE BOOK 41, PAGE 8 M & P

S 34, 35, T 13 S, R 15 E

S 2, 3, T 14 S, R 15 E

M41008_06

1382(5)