ASSESSOR'S RECORD MAP

133-47

CASTLE ROCK – A PLANNED UNIT DEVELOPMENT
LOTS 1-430, BLOCK 1 & COMMON AREAS A & B - DETAIL 13

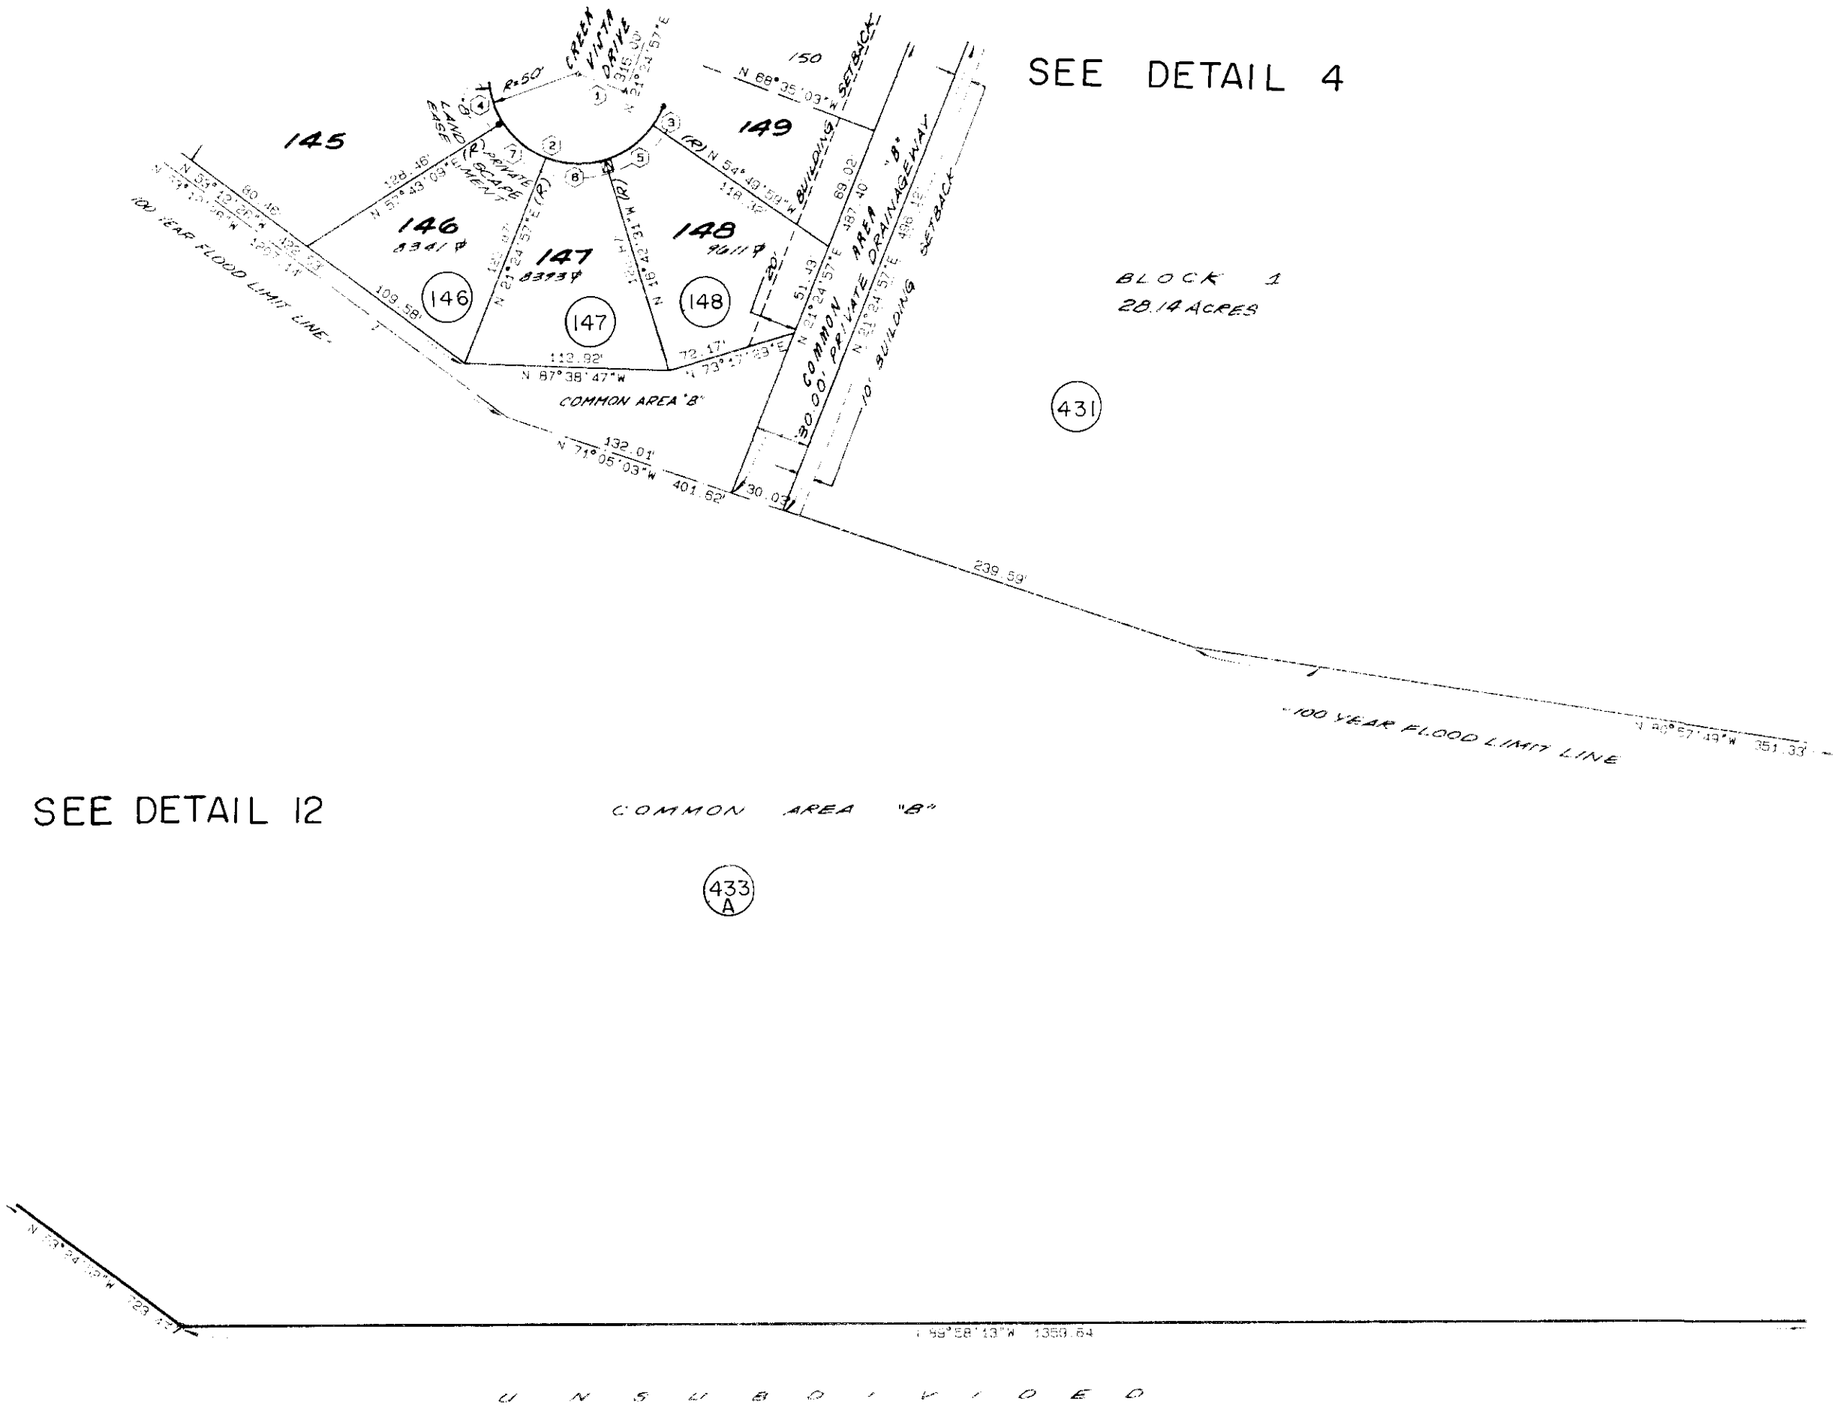

DATA

	DELTA/BEARING	RADIUS	LEN./DIST.	TANGENT
1	N 88°35'03"W		27.50'	
2	243°15'23"	50.00'	212.28'	81.18'
3	13°45'04"	50.00'	12.00'	6.03'
4	29°47'38"	50.00'	26.00'	13.30'
5	38°07'28"	50.00'	33.27'	17.28'
6	38°07'28"	50.00'	33.27'	17.28'
7	36°18'11"	50.00'	31.68'	15.39'

0 40 80 120 160
FEET

1996-1
SEE BOOK 41, PAGE 8 M&P

S34, 35, T13S, R15E
S2, 3, T14S, R15E

M41008_13

1363(6)