ASSESSOR'S RECORD MAP

133-08

CASAS DE SANTO
LOTS 1-36

- CURVE DATA -

No.	DELTA	RADIUS	LENGTH	TANGENT	CHORD
1	90°48'06"	25.00'	39.62'	25.35'	35.60'
2	84°11'54"	25.00'	38.92'	24.65'	35.11'
3	151°19'00"	40.00'	35.83'	19.21'	34.64'
4	64°51'07"	40.00'	45.28'	25.41'	42.90'
5	54°01'18"	40.00'	37.71'	20.39'	36.33'
6	33°07'22"	40.00'	23.12'	11.90'	22.80'
7	48°45'29"	40.00'	34.04'	18.13'	33.02'
8	267°08'41"	40.00'	186.50'	42.04'	57.96'
9	244°51'08"	40.00'	170.94'	62.97'	67.53'
10	68°18'15"	40.00'	47.69'	27.14'	44.91'
11	25°03'22"	40.00'	17.49'	8.89'	17.35'

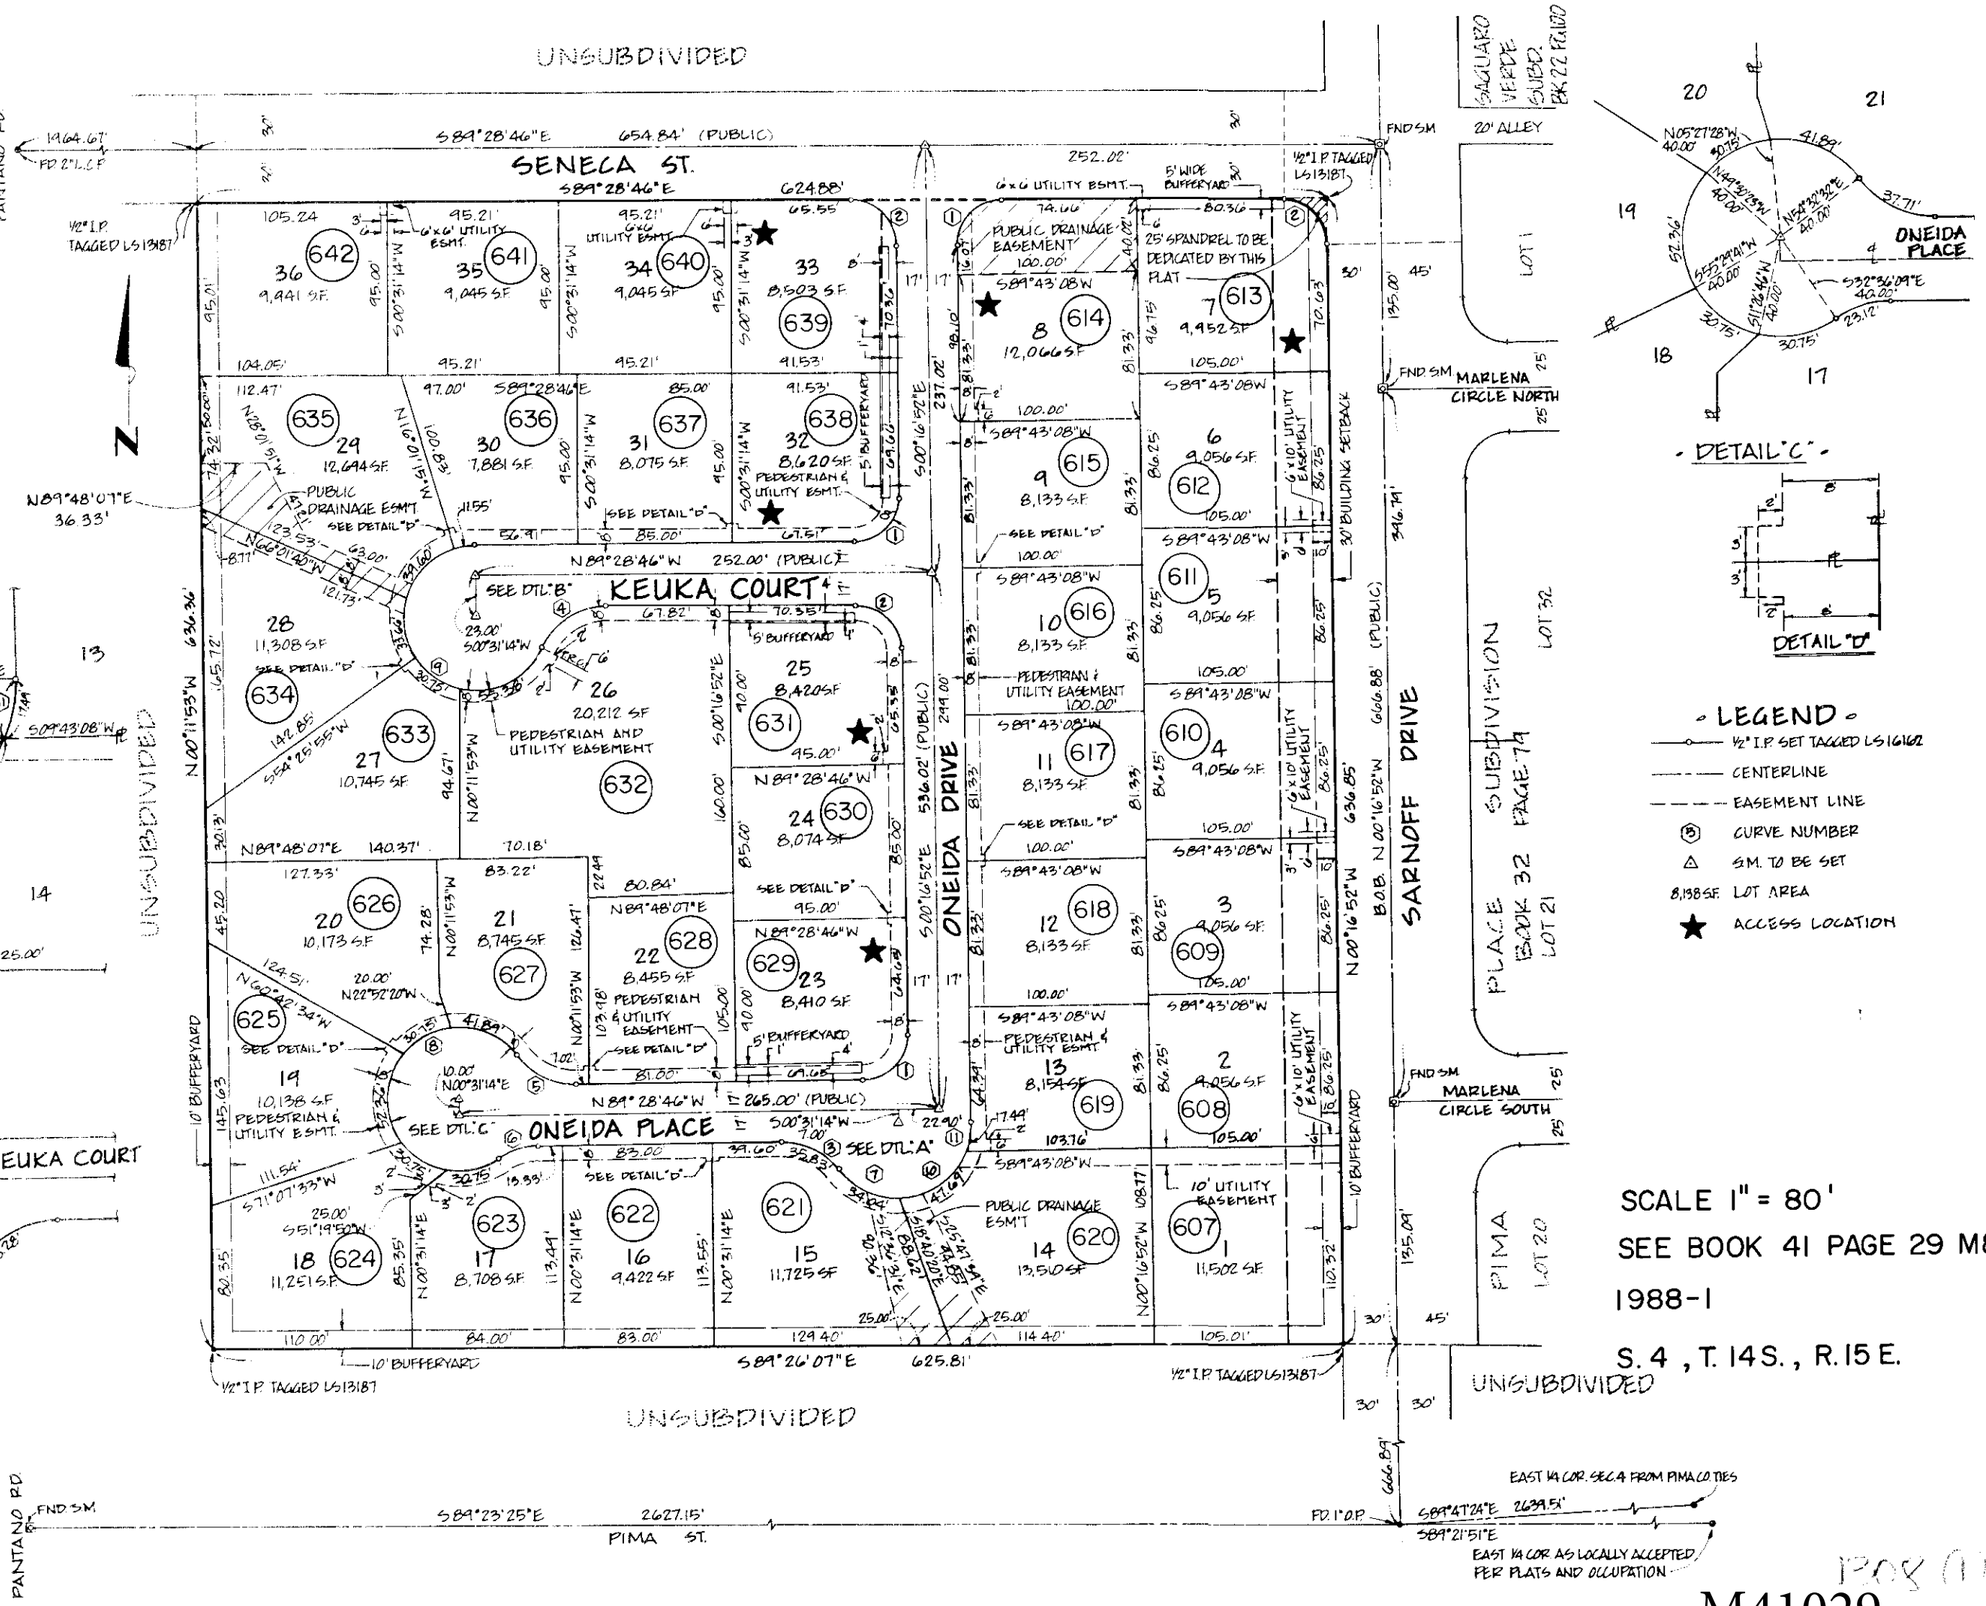

SCALE 1" = 80'

SEE BOOK 41 PAGE 29 M&P

1988-1

S. 4 , T. 14 S. , R. 15 E.

M41029