ASSESSOR'S RECORD MAP

101-11

MEADOWBROOK
LOTS 273-334, 348-403, 410-532
DETAIL 2

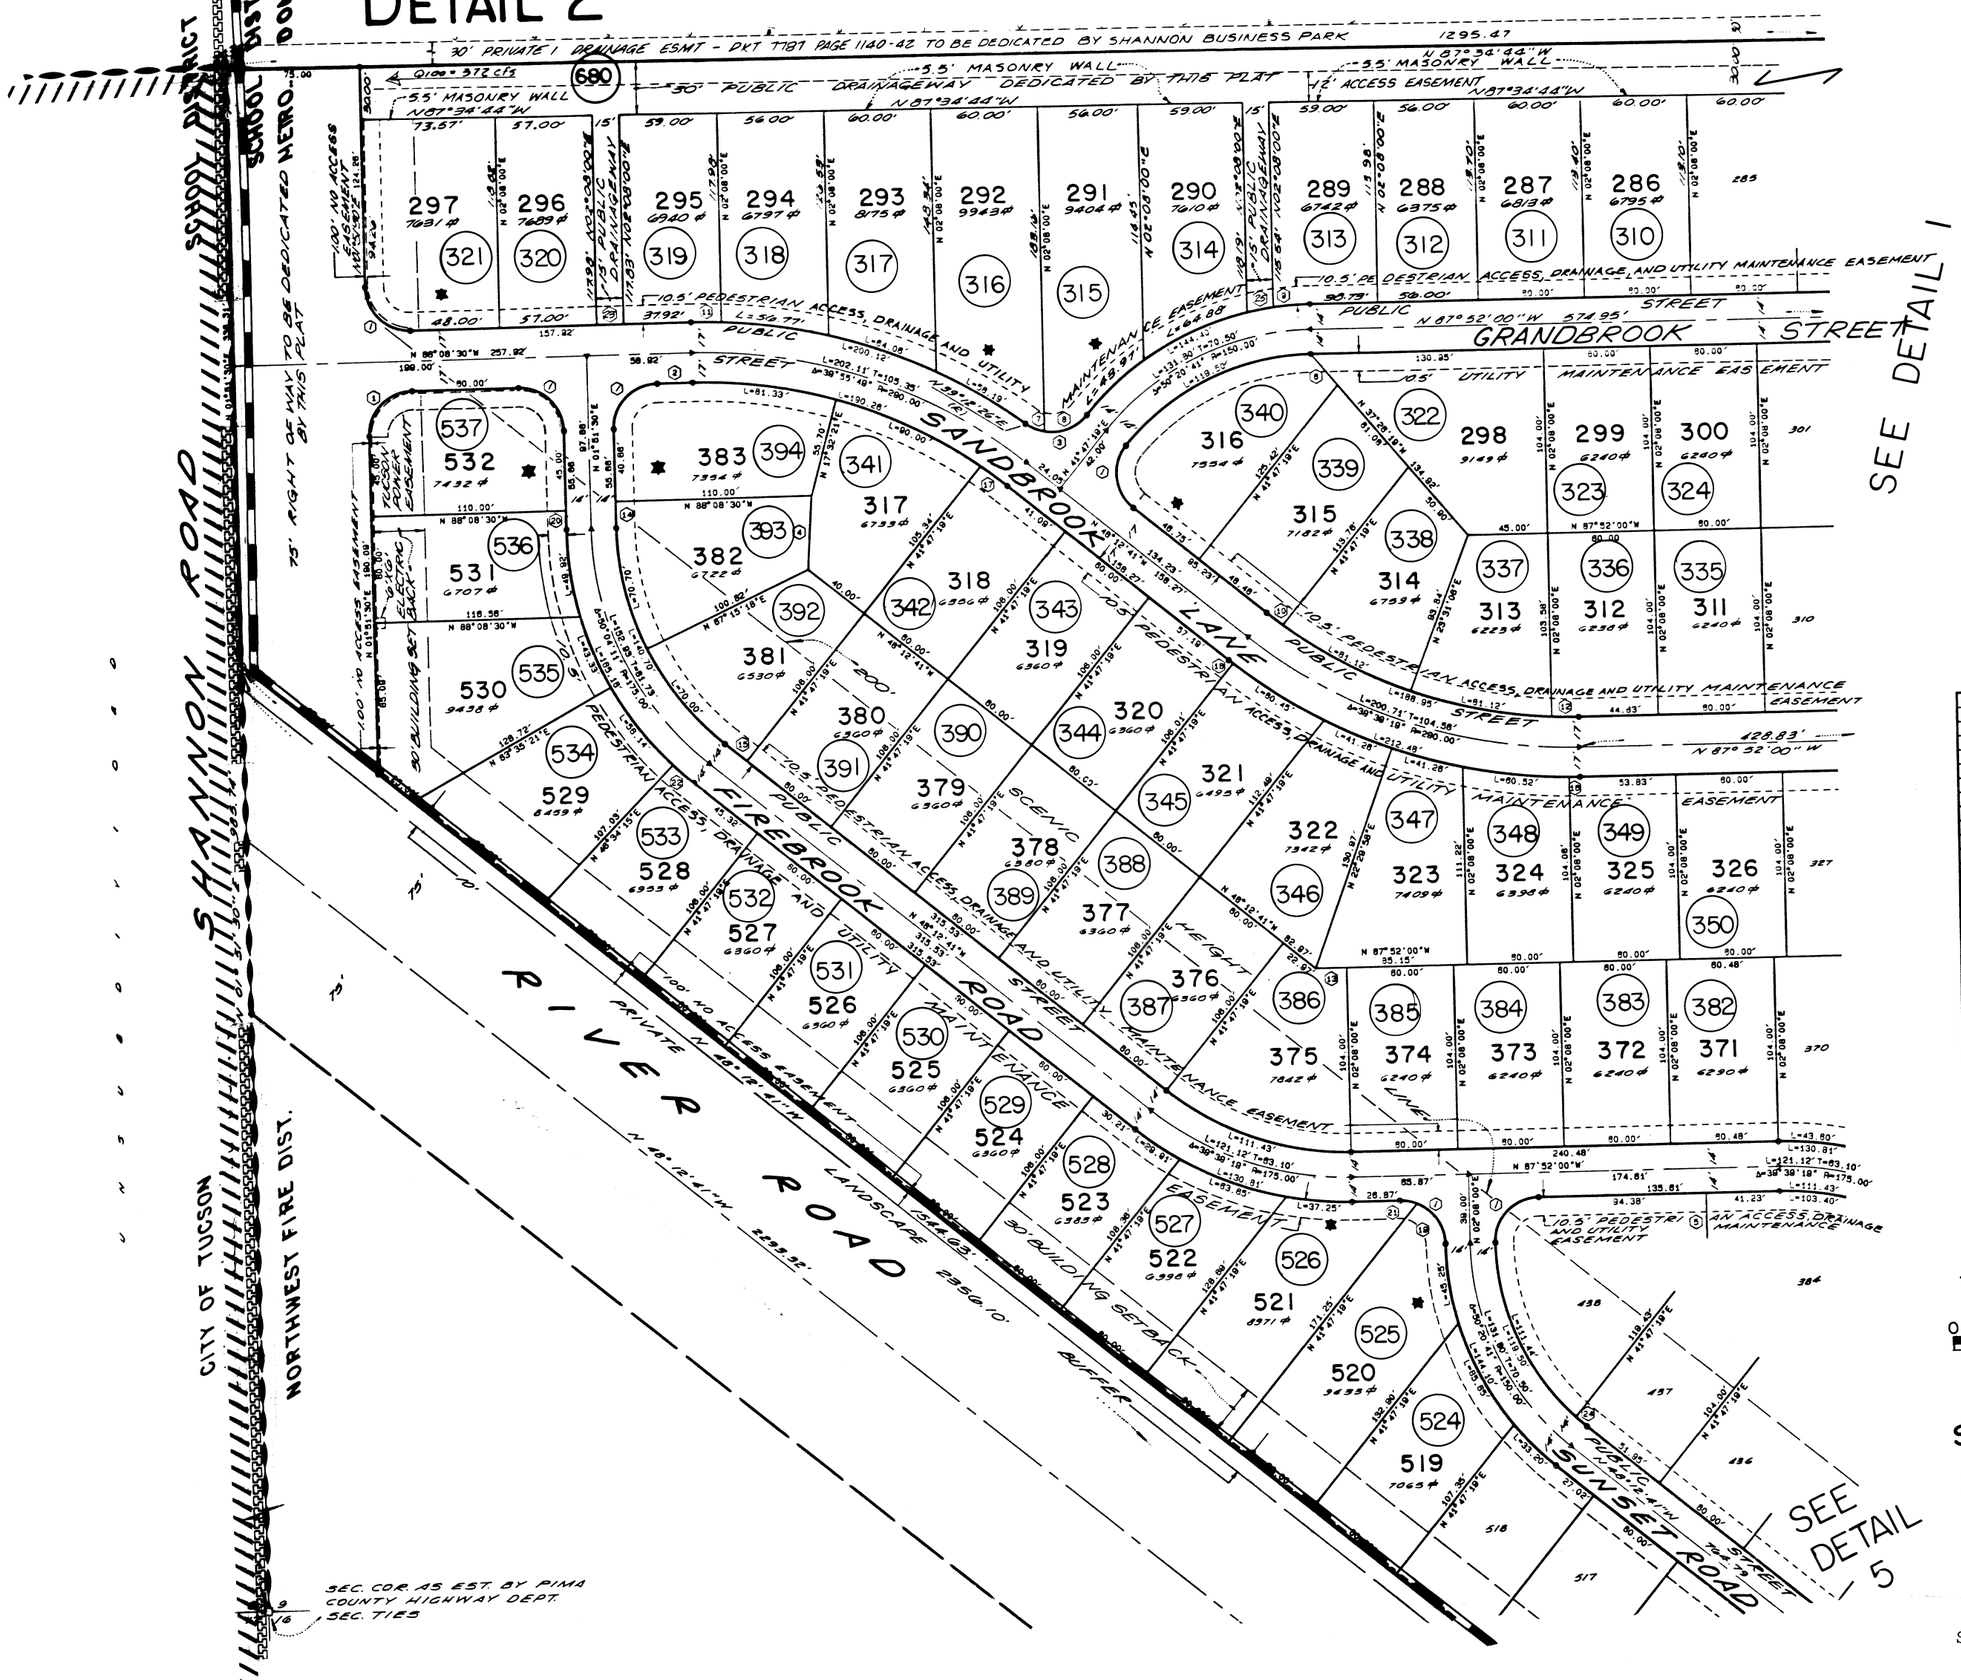

DATA

	DELTA/BEARING	RADIUS	LEN./DIST.	TANGENT
1	90°00'00"	25.00'	39.27	25.00'
2	N 88°08'30"W		19.92'	
3	87°31'14"	25.00'	38.19'	23.94'
4	N 08°04'57"E		41.58'	
5	N 02°08'00"E		32.43'	
6	N 37°28'19"W		22.85'	
7	26°38'47"	25.00'	11.61'	5.91'
8	60°54'27"	25.00'	26.58'	14.70'
9	07°05'52"	164.00'	20.32'	10.17'
10	02°25'10"	273.00'	11.53'	5.76'
11	03°56'11"	307.00'	21.09'	10.55'
12	03°11'09"	273.00'	15.19'	7.59'
13	N 87°52'00"W		17.48'	
14	N 01°51'30"E		15.00'	
15	N 48°12'41"W		15.53'	
16	01°09'07"	307.00'	6.17'	3.09'
17	03°58'19"	273.00'	18.93'	9.47'
18	0°31'31"	307.00'	2.81'	1.41'
19	87°43'17"	25.00'	29.55'	18.77'
20	N 01°51'30"E		10.88'	
21	22°16'43"	25.00'	9.72'	4.92'
22	04°46'57"	189.00'	15.78'	7.88'
23	N88°08'30"W		15.00'	
24	03°23'40"	136.00'	8.08'	4.03'
25	05°13'09"	164.00'	15.23'	7.62'

M41038_02

0 40 80 120 160
FEET

SEE BOOK 41 PAGE 38 M&P

2015-1

SEC 9,16, T13S R13E

~~41038 002~~

SCANNED