Assessor's Record Map

136-32 Highland Ridge Estates, Lots 1-4

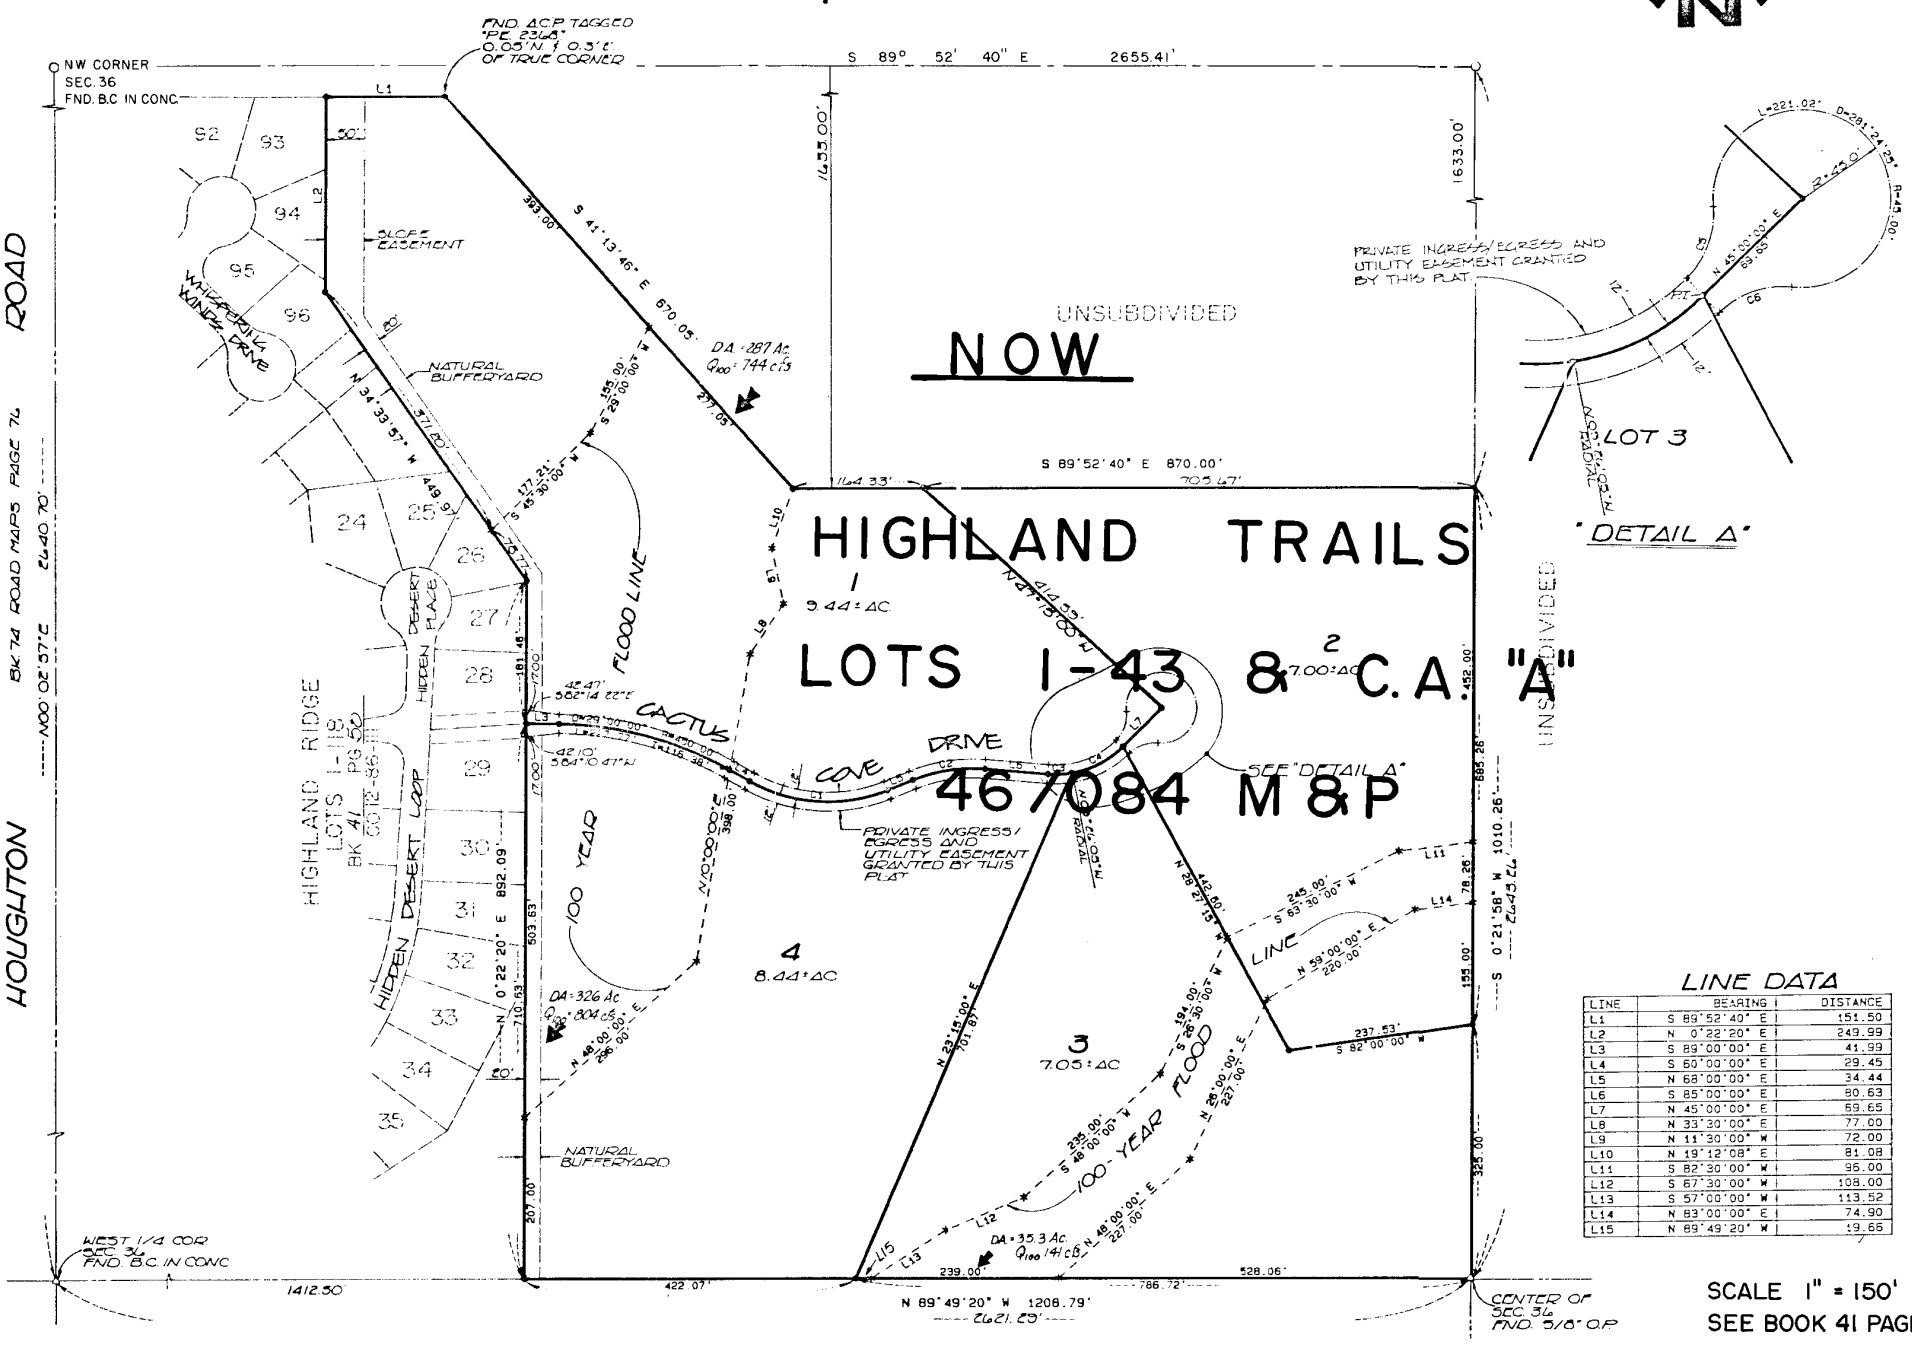

LINE DATA

LINE	BEARING	DISTANCE
L1	S 89°52'40" E	151.50
L2	N 0°22'20" E	249.99
L3	S 89°00'00" E	41.99
L4	S 60°00'00" E	29.45
L5	N 68°00'00" E	34.44
L6	S 85°00'00" E	80.63
L7	N 45°00'00" E	69.65
L8	N 33°30'00" E	77.00
L9	N 11°30'00" W	72.00
L10	N 19°12'08" E	81.08
L11	S 82°30'00" W	96.00
L12	S 67°30'00" W	108.00
L13	S 57°00'00" W	113.52
L14	N 83°00'00" E	74.90
L15	N 89°49'20" W	19.65

CURVE DATA

CURVE	ARC	DELTA	RADIUS	CHORD LENGTH	CHORD BEARING
C1	181.51	52°00'00"	200.00	175.35	S 86°00'00" E
C2	94.25	27°00'00"	200.00	93.38	N 81°30'00" E
C3	30.44	14°26'05"	120.84	30.36	N 87°46'58" E
C4	75.01	35°33'55"	120.84	73.81	N 62°46'58" E
C5	39.82	50°42'13"	45.00	38.54	N 19°38'54" E
C6	39.82	50°42'13"	45.00	38.54	S 70°21'06" W

SCALE 1" = 150'

SEE BOOK 41 PAGE 51 M&P 1996-1

SEC 36 T14S R15E.

=~~1510~~(4)

M41051