ASSESSOR'S RECORD MAP

133-48

BRISTOL PARK RESUBDIVISION

LOTS 001-083 & COMMON AREAS A THRU D

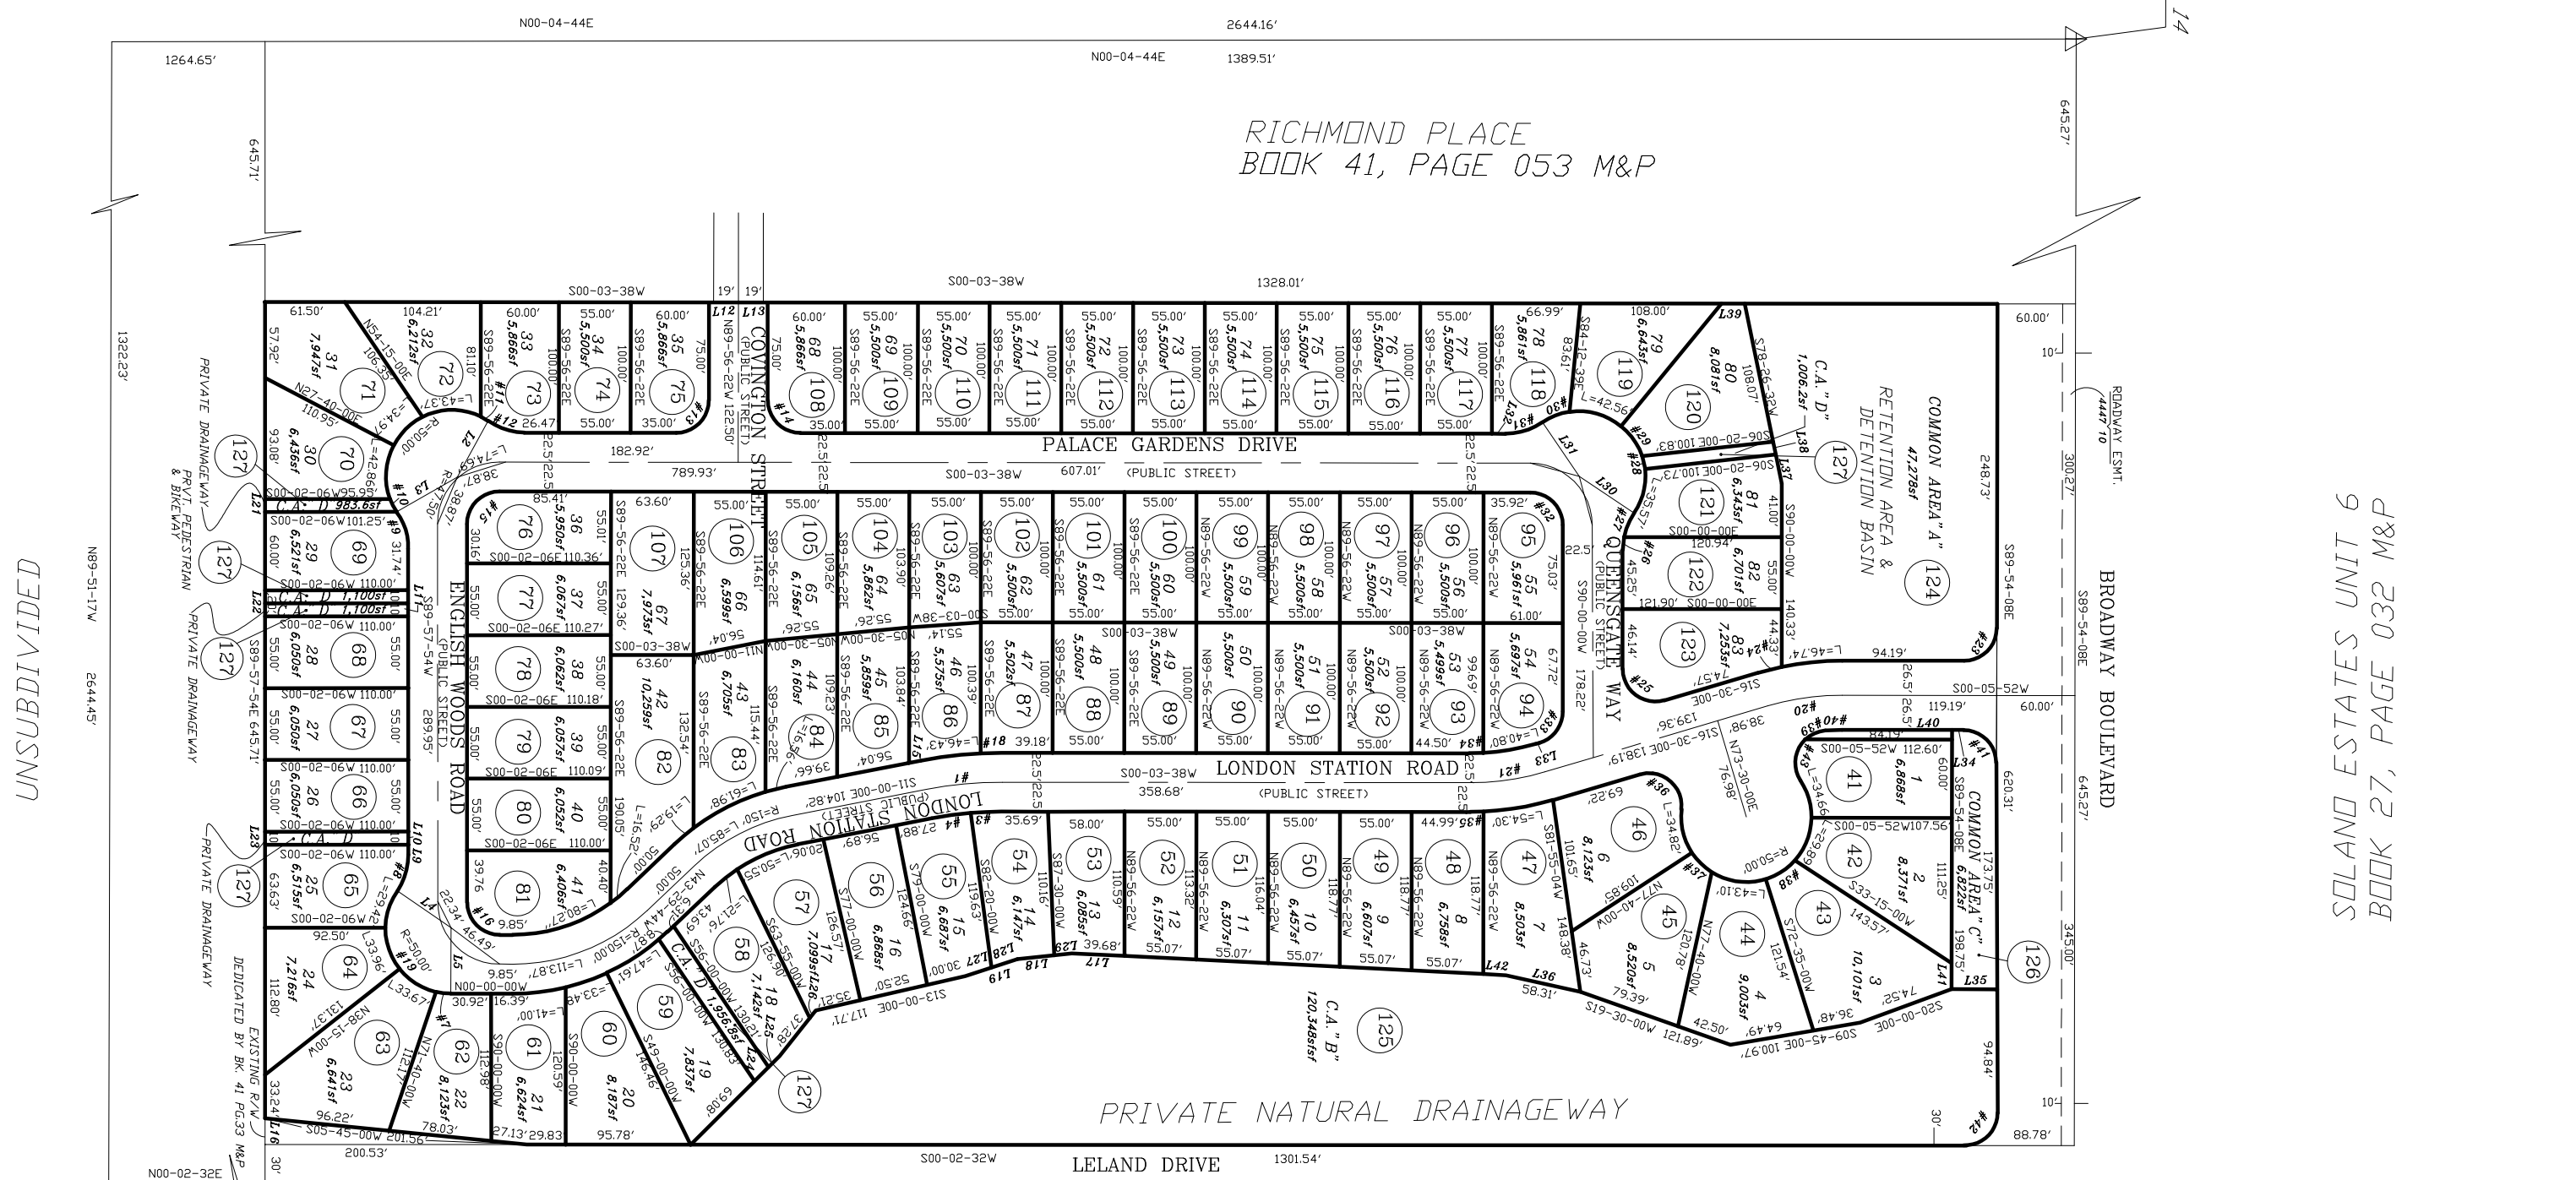

LINE TABLE

LINE #	BEARING	DISTANCE
L1	S 00-00-00 E	38.00'
L2	S 55-31-41 E	50.00'
L3	S 34-26-47 E	50.00'
L4	N 34-22-35 E	50.00'
L5	N 89-57-54 E	50.00'
L6	NOT USED	
L7	NOT USED	
L8	NOT USED	
L9	S 89-57-54 W	7.72'
L10	S 89-57-54 W	10.00'
L11	S 89-57-54 W	20.00'
L12	N 00-03-38 E	22.50'
L13	N 00-03-38 E	22.50'
L14	NOT USED	
L15	N 11-00-00 W	9.12'
L16	S 89-57-54 W	20.05'
L17	S 02-53-58 W	39.68'
L18	S 06-00-00 E	41.78'
L19	S 18-00-00 E	42.04'
L20	S 51-30-00 E	44.53'
L21	N 89-57-54 E	10.00'
L22	N 89-57-54 E	20.00'
L23	N 89-57-54 E	10.00'
L24	N 44-55-15 W	15.28'
L25	N 44-55-15 W	11.94'
L26	N 51-30-00 W	7.24'
L27	N 18-00-00 W	21.04'
L28	N 18-00-00 W	21.00'
L29	N 18-00-00 W	13.53'
L30	N 06-00-00 W	50.00'
L31	S 55-38-56 W	50.00'
L32	S 00-03-38 W	10.46'
L33	S 16-30-00 E	3.24'
L34	N 00-05-52 E	10.00'
L35	S 00-05-52 E	33.00'
L36	S 12-30-00 W	58.31'
L37	S 78-26-32 W	22.87'
L38	S 78-26-32 W	10.04'
L39	S 00-03-38 W	17.98'
L40	S 89-54-08 E	7.50'
L41	S 89-54-08 E	20.00'
L42	S 02-53-58 W	17.50'

UNSUBDIVIDED

CURVE TABLE

NO.	R	Δ	L
1	NOT USED		
2	NOT USED		
3	277.56'	04-52-00	23.57'
4	277.56'	06-11-38	30.00'
5	NOT USED		
6	NOT USED		
7	50.00'	13-12-26	11.53'
8	50.00'	34-24-41	30.03'
9	50.00'	34-24-41	30.03'
10	50.00'	16-39-45	14.34'
11	50.00'	34-24-41	30.03'
12	50.00'	90-00-00	39.27'
13	25.00'	90-00-00	39.27'
14	25.00'	90-05-44	39.31'
15	25.00'	89-57-54	39.25'
16	25.00'		
17	NOT USED		
18	322.50'	02-48-44	15.83'
19	322.50'	12-35-52	69.94'
20	200.00'	16-35-52	57.81'
21	200.00'	16-33-38	57.81'
22	47.50'	89-56-22	74.56'
23	25.00'	90-00-00	39.27'
24	226.50'	04-46-26	18.87'
25	25.00'	106-30-00	46.47'
26	50.00'	11-14-38	9.81'
27	50.00'	11-32-15	10.07'
28	50.00'	32-51-31	28.67'
29	50.00'	11-32-15	10.07'
30	50.00'	24-49-52	21.67'
31	50.00'	34-24-41	30.03'
32	25.00'	89-56-22	39.24'
33	25.00'	73-30-00	32.07'
34	177.56'	03-23-30	10.51'
35	25.00'	118-08-53	49.37'
36	50.00'	24-46-56	21.63'
37	50.00'	30-49-57	26.91'
38	25.00'	40-01-36	17.46'
39	173.50'	04-13-55	12.81'
40	25.00'	90-00-00	39.27'
41	25.00'	90-00-00	39.27'
42	25.00'	89-56-41	39.25'
43	23.00'	119-27-13	52.12'

SEE BOOK 42, PAGE 004 M&P
2019-1

S14,T14S,R15E

:\MP42\42004- 08/07/18 MLT

0 60 120 180 240

FEET