ASSESSOR'S RECORD MAP
CONTINENTAL RANCH PARCEL 27A
LOTS 001-054
& COMMON AREA A

226-18

FORMERLY
221-03

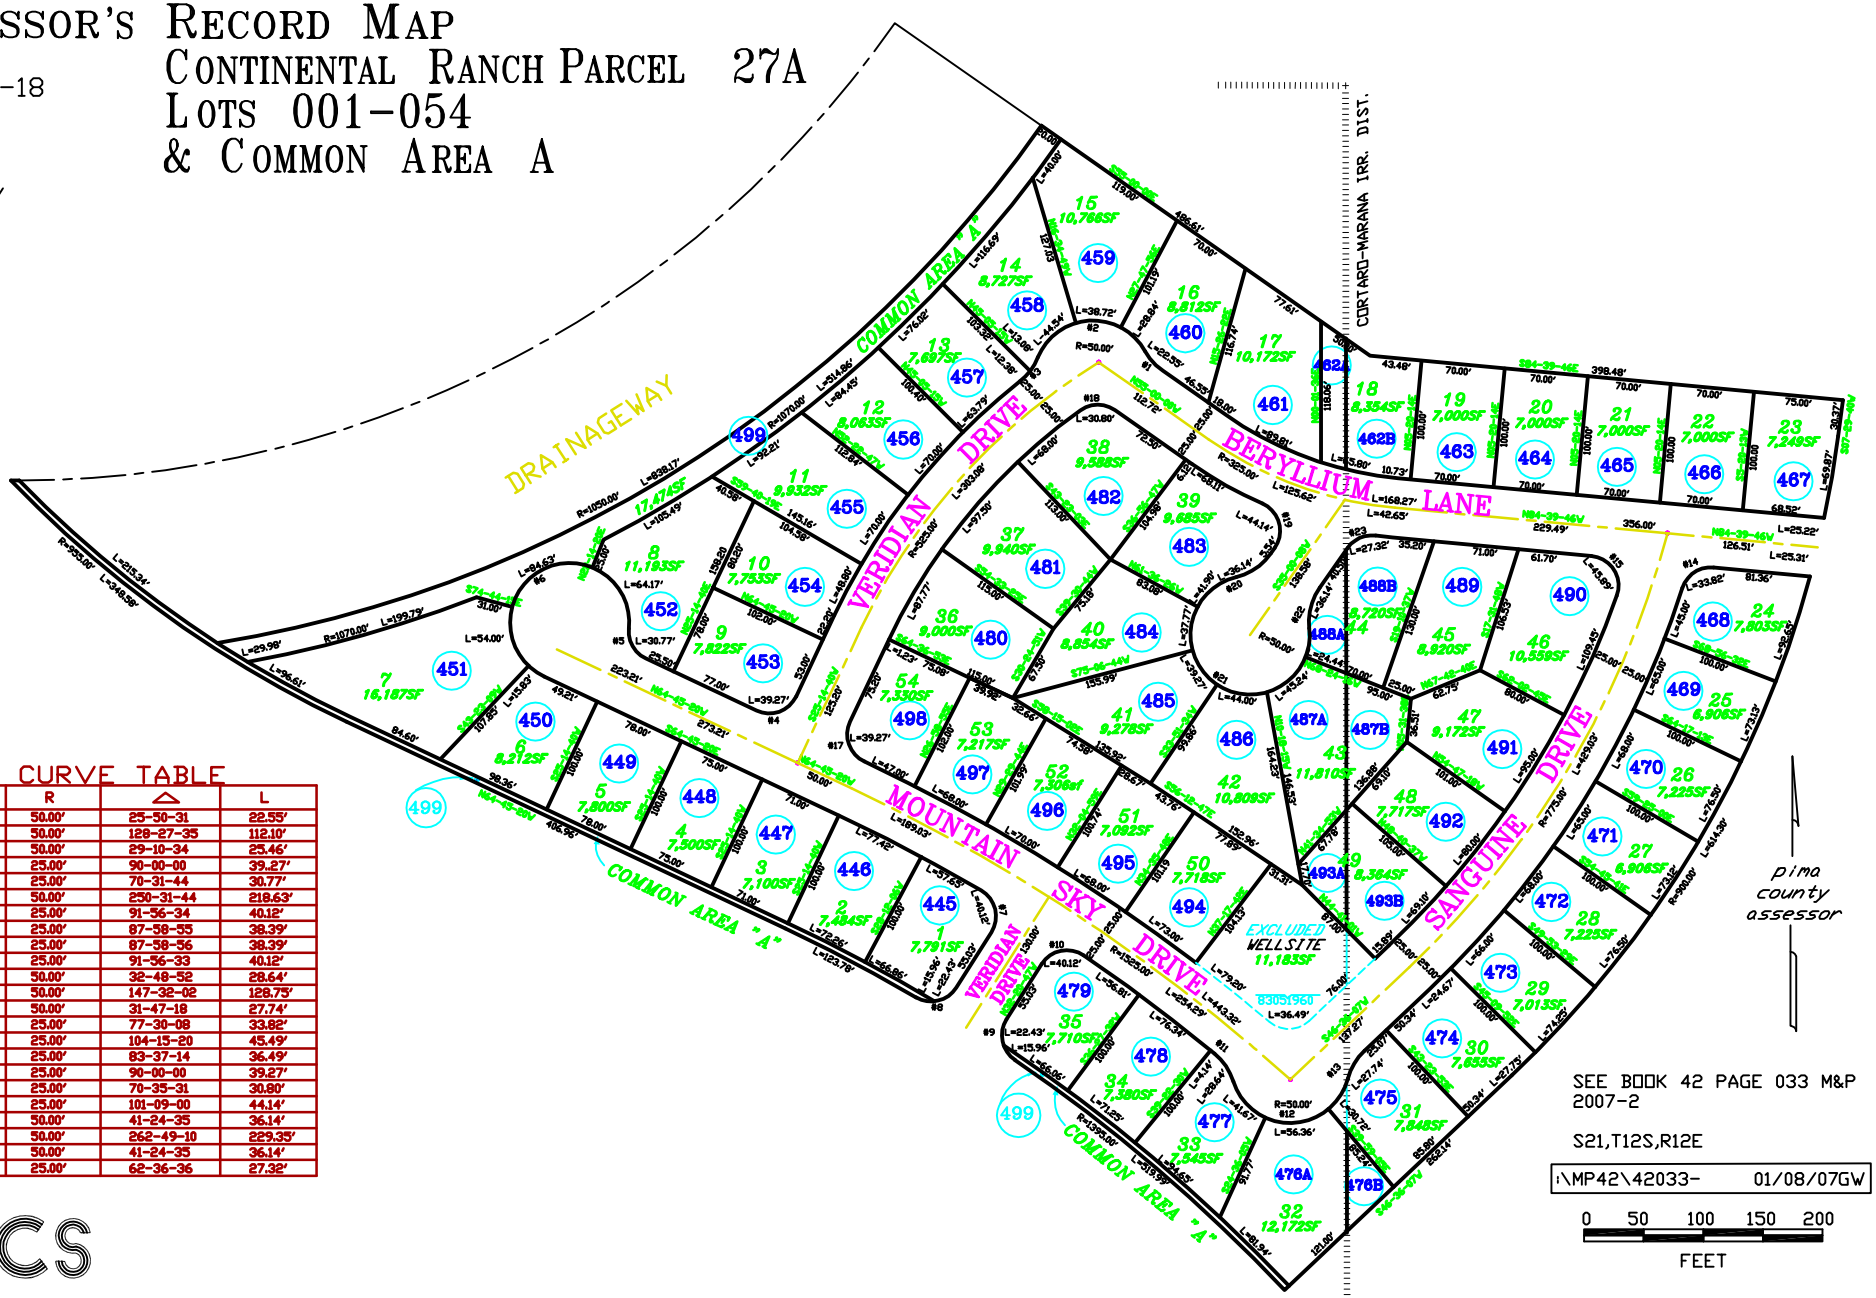

SEE BOOK 42 PAGE 033 M&P
2007-2

S21,T12S,R12E

i\MP42\42033- 01/08/07GW

0 50 100 150 200
FEET

CURVE TABLE

NO.	R	Δ	L
1	50.00'	25-50-31	22.55'
2	50.00'	128-27-35	112.10'
3	50.00'	29-10-34	25.46'
4	25.00'	90-00-00	39.27'
5	25.00'	70-31-44	30.77'
6	50.00'	250-31-44	218.63'
7	25.00'	91-56-34	40.12'
8	25.00'	87-58-55	38.39'
9	25.00'	87-58-56	38.39'
10	25.00'	91-56-33	40.12'
11	50.00'	32-48-52	28.64'
12	50.00'	147-32-02	128.75'
13	50.00'	31-47-18	27.74'
14	25.00'	77-30-08	33.82'
15	25.00'	104-15-20	45.49'
16	25.00'	83-37-14	36.49'
17	25.00'	90-00-00	39.27'
18	25.00'	70-35-31	30.80'
19	25.00'	101-09-00	44.14'
20	50.00'	41-24-35	36.14'
21	50.00'	262-49-10	229.35'
22	50.00'	41-24-35	36.14'
23	25.00'	62-36-36	27.32'

CCS